

ДОГОВОР

№ 472.000.003...

Днес, 07.04.2017 год., в гр. Козлодуй между:

"АЕЦ Козлодуй" ЕАД, гр. Козлодуй, вписано в търговския регистър към Агенция по вписванията с ЕИК 106513772, представлявано от Цанко Венцеславов Бачийски – Заместник изпълнителен директор, в качеството му на пълномощник по силата на пълномощно № 7239/19.10.2016 г. на Иван Тодоров Андреев - Изпълнителен директор на дружеството, наричано по-нататък в Договора **ВЪЗЛОЖИТЕЛ**, от една страна, и

"Стенли-03" ЕООД, гр. Лом, вписано в търговския регистър към Агенция по вписванията с ЕИК 111553117, представлявано от Стефан Тасев Костов – Управител, наричано по-нататък в Договора **ИЗПЪЛНИТЕЛ**, от друга страна и на основание чл. 194 от Закона за обществените поръчки и във връзка с утвърден протокол от работата на комисията за класиране на офертата и определяне на изпълнител на обществената поръчка с предмет: "**Ремонт баня на 5 етаж в СББ**" се сключи настоящият Договор за следното:

1. ПРЕДМЕТ НА ДОГОВОРА

ВЪЗЛОЖИТЕЛЯТ възлага и заплаща, а **ИЗПЪЛНИТЕЛЯТ** приема да извърши ремонт баня на 5 етаж в СББ, съгласно Приложение №2 – Техническа спецификация №2017.30.ОСО.00.ТСП.1510, Приложение №3 – Количествено-стойностна сметка, Приложение №4 – График за изпълнение на дейностите и Приложение №5 – Работна програма, неразделна част от настоящия договор.

2. ЦЕНА И НАЧИН НА ПЛАЩАНЕ

2.1 Цената на настоящия договор е в размер на 55 938.25 лв. /петдесет и пет хиляди деветстотин тридесет и осем лева, 25 ст./ без ДДС и включва:

2.1.1. Цена за СМР съгласно Приложение № 3 – 50 852.95 лв. /петдесет хиляди осемстотин петдесет и два лева, 95 ст./ без ДДС;

2.1.2. Стойност за непредвидени разходи /до 10% върху стойността по т.2.1.1./ - 5 085.30 лв. /пет хиляди осемдесет и пет лева, 30 ст./ без ДДС.

2.2. Единичните цени за изпълнение на възложените видове работи са образувани при следните ценови показатели:

2.2.1. Часова ставка както следва – лева

Част: АС Ч.С. = 1,096 бр. x 460/168 3,00 лв.

Част: Ел. Ч.С. = 1,096 бр. x 460/168 3,00 лв.

2.2.2. Допълнителни разходи върху труда и механизацията:

2.2.2.1. Допълнителни разходи върху труда – в % от стойността на труда 65 %

2.2.2.2. Допълнителни разходи върху механизацията в % от стойността на механизацията 30 %

2.2.3. Разходни норми за труд, материали и механизация: УСН, Билдингмениджър

2.2.4. Цени на материали по фактури, съгласно цени на производител или официален дистрибутор с 2 % доставно-складови разходи, без материалите на **ВЪЗЛОЖИТЕЛЯ**

2.2.5. Печалба 5 % начислена върху обема СМР, намален с материали на **ВЪЗЛОЖИТЕЛЯ**

2.3. Посочените в Приложение № 3 – Количествено-стойностна сметка единични цени са твърди и не подлежат на промяна, фиксират се със сключването на договор и остават в сила през време на изпълнението на договора.

2.4. В случай на замяна на едни обеми работа с други, ценообразуването на новите видове работи е съгласно показателите за ценообразуване в т.2.2 или на базата на показатели за изпълнение на сходни работи, съгласно количествено-стойностна сметка, в случай че са указани в нея. Разходните норми за труд, материали и механизация са съгласно т.2.2.3. Количествата и видовете СМР се доказват по време на изпълнение на договора на база отчетни

документи, които са двустранно подписани и утвърден от **ВЪЗЛОЖИТЕЛЯ** Констативен протокол за замяна на обеми дейности по договора.

2.5. **ВЪЗЛОЖИТЕЛЯТ** заплаща цената по т. 2.1. по следния начин:

2.5.1. 90% (деветдесет процента) от стойността по т.2.1.1 поетапно, на база завършени и приети работи, до 30 календарни дни след представяне на Протокол за установяване на натурални видове СМР и оригинална фактура.

2.5.2. 90% (деветдесет процента) от стойността по т.2.1.2 на база завършени и приети работи, до 30 календарни дни след представяне на утвърдения Констативен протокол по т. 2.5.5., двустранно подписани количествена сметка, Протокол за установяване на натурални видове СМР и заплащането им, придружен с анализни цени и оригинална фактура.

2.5.3. Останалите 10% (десет процента) от стойността на подписаните Протоколи за установяване на натурални видове СМР, се заплащат след окончателното изпълнение на всички дейности по договора, включително предаване на екзекутивната документация по т. 5.1.12, срещу представяне на Протокол за окончателно завършване на дейностите по договора.

2.5.4. Остойносттаването на непредвидените разходи за СМР, които не са предвидени в Приложение № 3 – Количествено-стойностна сметка, се извършва съгласно ценовите показатели по т. 2.2. от настоящия договор.

2.5.5. Непредвидени разходи за СМР са разходите, свързани с увеличаване на заложените количества СМР и/или добавяне на нови видове и количества СМР, които не са могли да бъдат предвидени преди сключване на договора. Непредвидените работи се възлагат за изпълнение след като са предварително одобрени от **ВЪЗЛОЖИТЕЛЯ** и е оформен Констативен протокол, утвърден от **ВЪЗЛОЖИТЕЛЯ**.

2.5.6. При необходимост от извършване на непредвидени работи, възникнали след сключването на този договор, **ВЪЗЛОЖИТЕЛЯТ** отразява в заповедната книга на обекта необходимостта от изпълнението на допълнителните количества/ видове СМР.

2.6. Цената по т.2.1. е пределна и валидна до пълното изпълнение на договора.

2.7. Плащанията по настоящия договор ще бъдат извършвани чрез банков превод в полза на **ИЗПЪЛНИТЕЛЯ** по следните банкови реквизити:

Банка: ДСК;

IBAN: BG88 STSA 9300 0006 8178 97;

BIC: STSABGSF

3. СРОКОВЕ

3.1. Срокът за изпълнение на дейностите е 57 календарни дни, съгласно Приложение №4 – График за изпълнение на дейностите, считано от датата на уведомяване на **ИЗПЪЛНИТЕЛЯ** за издаване на протокол за проверка на документите от Дирекция "Б и К" и даване фронт за работа.

3.2. Сроковете по отделните етапи на изпълнение са посочени в Приложение № 4 – График за изпълнение на дейностите. При възникване на необходимост от промяна на срока (за цялостно завършване или на отделен етап) поради изпълнение на непредвидени СМР, **ИЗПЪЛНИТЕЛЯТ** предлага актуализиран график, който след съгласуване и утвърждаване от **ВЪЗЛОЖИТЕЛЯ** става неразделна част от Договора.

3.3. Забавянето на отделни СМР, което няма да доведе до забавяне на предаването на съответния етап, не е основание за носене на отговорност от **ИЗПЪЛНИТЕЛЯ**. Забавата за предаване на отделен етап не удължава срока за цялостното предаване на обекта.

4. ПРАВА И ЗАДЪЛЖЕНИЯ НА ВЪЗЛОЖИТЕЛЯ

4.1. **ВЪЗЛОЖИТЕЛЯТ** се задължава:

4.1.1. В 5 дневен срок след подписване на договора да предаде на **ИЗПЪЛНИТЕЛЯ** инвестиционния проект/необходимата техническа документация за изпълнение на работите.

4.1.2. Да осигури фронт за работа съобразно съответните условия за непрекъснат или спрян производствен процес, като обезопаси съоръженията съгласно действащите правилници в "АЕЦ Козлодуй" ЕАД.

4.1.3. Да заплати на **ИЗПЪЛНИТЕЛЯ** уговореното възнаграждение за приетата работа съобразно реда и условията на този договор.

4.2. **ВЪЗЛОЖИТЕЛЯТ** има право:

4.2.1. Да замени едни обеми работа с други с констативни протоколи.

4.2.2. Да контролира изпълнението на дейностите на всеки един етап от изпълнението им.

4.2.3. При констатиране на видими дефекти или несъответствия на стоката/оборудването с изискваните документи или при липса на такива, при извършване на входящ контрол **ВЪЗЛОЖИТЕЛЯТ** може да не приема стоката или ремонта на съоръжението/оборудването в който е вложена стоката, за която са констатирани несъответствия.

4.2.4. При констатиране на видими дефекти или несъответствия на изпълнените дейности с техническите изисквания и/или Нормативната уредба, **ВЪЗЛОЖИТЕЛЯТ** има право да не приема работите и да прекрати плащанията към **ИЗПЪЛНИТЕЛЯ**, до отстраняване на несъответствията и качествено изпълнение на дейностите.

4.2.5. Предсрочно да прекрати договора, ако стане явно, че **ИЗПЪЛНИТЕЛЯТ** ще пресрочи срока за изпълнение или няма да извърши строително-монтажните работи по уговорения начин или с нужното качество.

5. ПРАВА И ЗАДЪЛЖЕНИЯ НА ИЗПЪЛНИТЕЛЯ

5.1. **ИЗПЪЛНИТЕЛЯТ** се задължава:

5.1.1. Да изпълни качествено възложената му дейност в съответствие с нормите, стандартите и техническите условия, действащи в атомни централи към момента на сключване на настоящия договор и другите действащи в Република България нормативни документи, вътрешни документи на "АЕЦ Козлодуй" ЕАД (инструкции, правилници и др.) и в сроковете, посочени в Приложение № 4 - График за изпълнение на дейностите.

5.1.2. Да застрахова професионалната си отговорност за вреди, причинени на други участници в строителството и/или на трети лица, вследствие на неправомерни действия или бездействия при или по повод изпълнение на задълженията им в съответствие с категорията на строежа съгласно Наредба №1 от 2003 г. за номенклатурата на видовете строежи, обн. в Държавен вестник, бр.72/2003г.

5.1.3. Да уведомява **ВЪЗЛОЖИТЕЛЯ** за реда на изпълнение на отделните видове работи, като предоставя възможност за контролирането им.

5.1.4. Да опазва от повреди и замърсявания останалите съоръжения на обекта.

5.1.5. Осигуряването на материали, детайли, конструкции, както и всичко друго, необходимо за изпълнение на работите е задължение на **ИЗПЪЛНИТЕЛЯ**.

5.1.6. Да доставя материалите и оборудването, чиято доставка е негово задължение при условие на доставка DDP АЕЦ Козлодуй, съгласно INCOTERMS 2016.

5.1.7. Да извършва входящ контрол на доставките, задължение на **ИЗПЪЛНИТЕЛЯ** в присъствието на упълномощено от **ВЪЗЛОЖИТЕЛЯ** лице, при който се проверяват отсъствието на явни недостатъци, комплектността на стоката и наличието на всички необходими документи. Документите, придружаващи доставката, се представят на български език.

5.1.8. Да осигури изцяло необходимата за строителството механизация.

5.1.9. Да участва в оперативни съвещания, организирани от **ВЪЗЛОЖИТЕЛЯ** във връзка с изпълнението на предмета на договора.

5.1.10. При завършване на всеки етап от възложената задача да уведомява **ВЪЗЛОЖИТЕЛЯ** да прегледа и приеме съответния етап.

5.1.11. Да състави необходимата документация по време на строителството, съгласно Наредба № 3 от 31.07.2003 г. за съставяне на актове и протоколи по време на строителството, други приложими за дейността нормативни документи и/или вътрешни документи на АЕЦ.

5.1.12. Да изготви и предаде в два екземпляра ексекутивната документация след фактическото завършване на строежа съгласно чл. 175 ал. 1 и 2 от ЗУТ.

5.1.13. Да изготвя съгласно изискванията на **ВЪЗЛОЖИТЕЛЯ** и му предостави необходимата отчетна документация за работите в срок до 15 работни дни от окончателното изпълнение на всички дейности по договора

5.1.14. Да предава съоръженията и работните площадки почистени и в добър вид, съгласно изискванията на ПБЗР-ЕУ, ПБР-НУ и НТЕЕЦМ.

5.2. **ИЗПЪЛНИТЕЛЯТ** има право:

5.2.1. На предсрочно изпълнение на предмета на договора, при което стойността му ще остане непроменена.

5.2.2. Да откаже изпълнението на указания на **ВЪЗЛОЖИТЕЛЯ** в случай, че последните са в нарушение на цитираните в този договор нормативи, строителните такива или води до съществено отклонение от поръчката.

6. КАЧЕСТВО, ГАРАНЦИИ И РЕКЛАМАЦИИ

6.1. **ИЗПЪЛНИТЕЛЯТ** гарантира за качеството на вложените материали, които са предмет на негова доставка. Той носи отговорност, ако вложените материали не са с нужното качество и/или влошават качеството на извършените СМР и на обекта като цяло.

6.2. **ВЪЗЛОЖИТЕЛЯТ** носи отговорност за качеството на доставените от него оборудване, резервни части и материали.

6.3. При доказано некачествено изпълнение на възложените работи **ИЗПЪЛНИТЕЛЯТ** отстранява всички забележки за своя сметка, със свои материали и работна ръка. При невъзможност възстановява на **ВЪЗЛОЖИТЕЛЯ** всички направени разходи по отстраняване на забележките, извън санкциите и неустойките, които заплаща по настоящия договор.

6.4. За изпълнената работа се установяват гаранционни срокове както следва:

- за всички видове строителни, монтажни и довършителни работи (подови и стенни покрития, тенекеджийски, железарски, дърводелски и др.), както и за вътрешни инсталации на сгради – 5 години.

6.5. Рекламации относно качеството на работите **ВЪЗЛОЖИТЕЛЯТ** може да направи в рамките на предвидения гаранционен срок. Той е длъжен в този случай писмено да уведоми **ИЗПЪЛНИТЕЛЯ**. Причините за рекламацията се отразяват в констативен протокол, който се съставя след съвместен оглед и анализ на причините от представители на **ВЪЗЛОЖИТЕЛЯ** и **ИЗПЪЛНИТЕЛЯ**, както и всички изисквания на **ВЪЗЛОЖИТЕЛЯ**, след удовлетворяване на които рекламацията се счита за уредена.

6.6. Ако в рамките на гаранционния срок се установят дефекти, **ИЗПЪЛНИТЕЛЯТ** ги отстранява със свои сили и за своя сметка. Отстраняването на дефектите трябва да се извърши в минимално допустимия технологичен срок, съгласуван с **ВЪЗЛОЖИТЕЛЯ**.

6.7. В случай на отказ от изпълнение на гаранционните задължения или при закъснение при изпълнението им от страна на **ИЗПЪЛНИТЕЛЯ**, **ВЪЗЛОЖИТЕЛЯТ** има право да отстрани възникналите дефекти със свои сили и средства или с помощта на трети лица. В този случай, както и в случай, че поради технологична необходимост е наложително незабавното отстраняване на дефекта и/или последиците от него **ИЗПЪЛНИТЕЛЯТ** е длъжен да възстанови всички разходи на **ВЪЗЛОЖИТЕЛЯ** по отстраняване на дефекта и последиците от него.

6.8. За отказ от изпълнение на задълженията по гаранционното обслужване от страна на **ИЗПЪЛНИТЕЛЯ** се счита невяването на негов представител за съставяне на констативен протокол от съвместен оглед и анализ на причините за възникване на дефекта или незапочване на дейностите по отстраняване на дефекта в уговорения срок.

7. НОСЕНЕ НА РИСКА

7.1. Рискът от случайно погиване на или повреждане на извършените СМР, конструкции, материали, строителна техника и др. се носи от **ИЗПЪЛНИТЕЛЯ**.

7.2. **ВЪЗЛОЖИТЕЛЯТ** носи риска от погиване или повреждане на вече приети етапи, съответно СМР, ако погиването не е по вина на **ИЗПЪЛНИТЕЛЯ** и последният не е могъл да ги предотврати.

8. ЗАКЛЮЧИТЕЛНИ РАЗПОРЕДБИ

8.1. Договорът влиза в сила от момента на двустранното му подписване, а срокът за изпълнение на дейностите започва да тече от датата на уведомяване на **ИЗПЪЛНИТЕЛЯ** за издаване на протокол за проверка на документите от Дирекция “Б и К” и даване фронт за работа.

8.2. **ИЗПЪЛНИТЕЛЯТ** не следва да представя гаранция за изпълнение, съгласно раздел 2 на Приложение № 1 – Общи условия на договора.

8.3. Неразделна част от настоящия договор са следните приложения:

Приложение № 1 – Общи условия на договора

Приложение № 2 – Техническа спецификация №2017.30.ОСО.00.ТСП.1510

Приложение № 3 – Количествено-стойностна сметка

Приложение № 4 – График за изпълнение на дейностите

Приложение № 5 – Работна програма

8.4. Отговорно лице по изпълнението на настоящия договор от страна на **ВЪЗЛОЖИТЕЛЯ** е Иван Георгиев – Ръководител сектор “Управление на радиоактивни отпадъци”, тел.: 0973/73831.

8.5. Отговорно лице по изпълнението на настоящия договор от страна на **ИЗПЪЛНИТЕЛЯ** е Димчо Борисов – Технически ръководител, тел.: 0896 787 066.

8.6. Настоящият договор е подписан в два еднообразни екземпляра - по един за всяка от страните.

9. ЮРИДИЧЕСКИ АДРЕСИ

ИЗПЪЛНИТЕЛ:

“Стенли-03” ЕООД

гр. Лом

ул. “Кирил и Методий” №118

тел/факс: 0971/66681

ЕИК 111553117

ИН по ЗДДС BG 111553117

E-mail: office@stenli-bg.com

ИЗПЪЛНИТЕЛ:

УПРАВИТЕЛ

СТЕФАН КОСТОВ

ВЪЗЛОЖИТЕЛ:

“АЕЦ Козлодуй” ЕАД

3321 Козлодуй

БЪЛГАРИЯ

тел/факс: 0973/73530; 0973/76027

ЕИК 106513772

ИН по ЗДДС BG 106513772

E-mail: commercial@npp.bg

ВЪЗЛОЖИТЕЛ:

ЗАМ. ИЗПЪЛНИТЕЛЕН ДИРЕКТОР

ЦАНКО БАЧИЙСКИ

Съгласували:

Директор “П”.....
21.03 2017 г. /Я. Янков/

Директор “И и Ф”.....
29.03 2017 г. /Г. Кирков/

Р-л У-е “Търговско”.....
18.03 2017 г. /М. Латева/

Р-л У-е “Правно”.....
13.03 2017 г. /Ив. Иванов/

Р-л сектор “УРАО”.....
06.03 2017 г. /Ив. Георгиев/

Ст. юриконсулт, У-е “П”.....
27.03 2017 г. /Ир. Петрова/

Н-к отдел “ОП”.....
02.03 2017 г. /С. Брешкова/

Изготвил:

Специалист “ОП”.....
02.03 2017 г. /Ст. Григорова/

ОБЩИ УСЛОВИЯ НА ДОГОВОРА

| | |
|--|----|
| 1. РЕД ЗА ПРИЛАГАНЕ НА ОБЩИТЕ УСЛОВИЯ ПО ДОГОВОР | 2 |
| 2. ГАРАНЦИЯ ЗА ИЗПЪЛНЕНИЕ | 2 |
| 3. ПРАВА И ЗАДЪЛЖЕНИЯ ПО ДОГОВОРА | 2 |
| 4. ПОДИЗПЪЛНИТЕЛИ | 3 |
| 5. ОБЕДИНЕНИЯ | 3 |
| 6. ДАНЪЦИ ЗА ЧУЖДЕСТРАННИ ИЗПЪЛНИТЕЛИ | 3 |
| 7. ВХОДНИ ДАННИ И ИНФОРМАЦИЯ ПО ДОГОВОРА | 4 |
| 8. УПРАВЛЕНИЕ НА КАЧЕСТВОТО | 4 |
| 9. ФИЗИЧЕСКА ЗАЩИТА, СИГУРНОСТ И ДОСТЪП ДО ЗАЩИТЕНАТА ЗОНА | 5 |
| 10. ЯДРЕНАТА БЕЗОПАСНОСТ И РАДИАЦИОННА ЗАЩИТА | 5 |
| 11. БЕЗОПАСНОСТ НА ТРУДА И ЗДРАВΟΣЛОВНИ УСЛОВИЯ НА ТРУД | 6 |
| 12. ПОЖАРНА БЕЗОПАСНОСТ | 8 |
| 13. ОПАЗВАНЕ НА ОКОЛНАТА СРЕДА | 8 |
| 14. ОДИТИ, ИНСПЕКЦИИ И ПРОВЕРКИ | 9 |
| 15. СРОК ЗА ИЗПЪЛНЕНИЕ | 9 |
| 16. НЕУСТОЙКИ | 9 |
| 17. ПРЕКРАТЯВАНЕ И РАЗВАЛЯНЕ НА ДОГОВОРА | 10 |
| 18. НЕПРЕОДОЛИМА СИЛА | 10 |
| 19. РЕД ЗА РЕШАВАНЕ НА СПОРОВЕТЕ | 11 |
| 20. ОТГОВОРНО ЛИЦЕ ОТ СТРАНА НА ВЪЗЛОЖИТЕЛЯ | 11 |
| 21. ОТГОВОРНО ЛИЦЕ ОТ СТРАНА НА ИЗПЪЛНИТЕЛЯ | 11 |
| 22. КОМУНИКАЦИЯ МЕЖДУ СТРАНИТЕ | 11 |
| 23. ЕЗИК НА ДОГОВОРА | 12 |

1. РЕД ЗА ПРИЛАГАНЕ НА ОБЩИТЕ УСЛОВИЯ ПО ДОГОВОР

1.1. Общите условия към договора се прилагат за всички договори сключвани от "АЕЦ Козлодуй" ЕАД като **ВЪЗЛОЖИТЕЛ**.

1.2. Общите условия са неразделна част от договора и не могат да се разглеждат самостоятелно.

1.3. Клаузите, съдържащи се в общите условия по договора, които нямат отношение към предмета на основния договор се считат за неприложими.

1.4. Редът за работата на външни организации на площадката на "АЕЦ Козлодуй" ЕАД е съгласно действащата писмена инструкция "Инструкция по качество. Работа на външни организации при сключен договор", № ДБК.КД.ИН.028.

1.5. При изпълнението на договорите за обществени поръчки **ИЗПЪЛНИТЕЛИТЕ** и техните подизпълнители са длъжни да спазват всички приложими правила и изисквания, свързани с опазване на околната среда, социалното и трудовото право, приложими колективни споразумения и/или разпоредби на международното екологично, социално и трудово право, съгласно приложение № 10 към чл. 115 на Закона за обществените поръчки.

2. ГАРАНЦИЯ ЗА ИЗПЪЛНЕНИЕ

2.1. **ИЗПЪЛНИТЕЛЯТ** следва да представи при подписване на договора гаранция за изпълнение на договора в размер на 5 % (пет процента) от стойността му - парична сума, неотменима, безусловно платима банкова гаранция или застраховка със срок на валидност 30 дни по-дълъг от този на договора, която се освобождава не по-късно от 15 работни дни след ефективно изпълнение на предмета на договора, за което **ИЗПЪЛНИТЕЛЯТ** изпраща писмо до **ВЪЗЛОЖИТЕЛЯ** с актуални банкови реквизити.

2.2. Когато предметът на поръчката включва гаранционно поддържане, **ВЪЗЛОЖИТЕЛЯТ** определя в специфичните условия на договора каква част от гаранцията за изпълнение е предназначена за обезпечаване на гаранционното поддържане. В случай че това не е изрично указано в специфичните условия на договора, гаранцията за изпълнение се освобождава след ефективно изпълнение на договора, съгласно т.2.1.

2.3. В случаите, когато предметът на договора се изпълнява на етапи, при завършване и приемане на определен етап от договора **ВЪЗЛОЖИТЕЛЯТ** освобождава частично гаранцията за изпълнение на договора, както следва:

2.3.1. При банкова гаранция за изпълнение на договора, **ИЗПЪЛНИТЕЛЯТ** заменя гаранцията с нова, за стойност намалена пропорционално със стойността на завършените и приети етапи.

2.3.2. При парична гаранция за изпълнение на договора **ВЪЗЛОЖИТЕЛЯТ** връща на **ИЗПЪЛНИТЕЛЯ** съответната част от гаранцията за изпълнение, пропорционално на стойността на завършените и приети етапи, след получаване на писмено искане от страна на **ИЗПЪЛНИТЕЛЯ** с актуални банкови реквизити.

2.3.3. При застраховка, която обезпечава изпълнението на договора чрез покритие на отговорността на **ИЗПЪЛНИТЕЛЯ**, **ИЗПЪЛНИТЕЛЯТ** заменя застрахователната полица с нова, за стойност намалена пропорционално със стойността на завършените и приети етапи.

2.4. Гаранцията за изпълнение се задържа от **ВЪЗЛОЖИТЕЛЯ** при неизпълнение на задълженията, поети от **ИЗПЪЛНИТЕЛЯ** по този договор.

2.5. **ВЪЗЛОЖИТЕЛЯТ** не дължи лихви за периода през който средствата по т. 2.1. от договора законно са престояли при него.

3. ПРАВА И ЗАДЪЛЖЕНИЯ ПО ДОГОВОРА

3.1. Правата и задълженията на страните са регламентирани в договора.

3.2. **ИЗПЪЛНИТЕЛЯТ** няма право да прехвърля своите задължения по договора или част от тях на трета страна

4. ПОДИЗПЪЛНИТЕЛИ

4.1. При участие на подизпълнители при изпълнението на предмета на договора, то за **ИЗПЪЛНИТЕЛЯ** и за подизпълнителя са валидни всички приложими разпоредби на Закона за обществените поръчки.

4.2. **ИЗПЪЛНИТЕЛЯТ** се задължава да сключи договор за подизпълнение с посочените в офертата му подизпълнители в срок до 30 дни от сключване на настоящия договор. **ИЗПЪЛНИТЕЛЯТ** предоставя на **ВЪЗЛОЖИТЕЛЯ** заверено копие на договора в 3-дневен срок от подписването му, заедно с доказателства, че подизпълнителят отговаря на критериите за подбор и за него не са налице основания за отстраняване.

4.3. **ИЗПЪЛНИТЕЛЯТ** се задължава своевременно да предоставя на **ВЪЗЛОЖИТЕЛЯ** всички документи и информация по договорите за подизпълнение съгласно Закона за обществените поръчки.

4.4. **ИЗПЪЛНИТЕЛЯТ** е изцяло и единствено отговорен пред **ВЪЗЛОЖИТЕЛЯ** за изпълнението на договора, включително и за действията на подизпълнителите. **ИЗПЪЛНИТЕЛЯТ** отговаря за действията на подизпълнителите като за свои действия.

4.5. **ИЗПЪЛНИТЕЛЯТ** носи отговорност за контрол на качеството на работата и спазване на изискванията за безопасна работа на персонала на подизпълнителите си.

4.6. **ИЗПЪЛНИТЕЛЯТ** се задължава да определи компетентни длъжностни лица, които да извършват контрол на работата на подизпълнителите.

4.7. Всички условия за изпълнение на договора определени към **ИЗПЪЛНИТЕЛЯ** важат в пълна сила и за неговите подизпълнители. Отговорност за осигуряване на това условие от договора носи **ИЗПЪЛНИТЕЛЯ**.

4.8. Комуникацията между **ВЪЗЛОЖИТЕЛЯ** и Подизпълнителите по договора се осъществява само чрез **ИЗПЪЛНИТЕЛЯ**.

4.9. **ВЪЗЛОЖИТЕЛЯТ** има право да прави инспекции и проверки на работата на площадката и одити на подизпълнители, по реда по който същите се извършват за **ИЗПЪЛНИТЕЛЯ**.

4.10. В случаите, когато част от поръчката, която се изпълнява от подизпълнител, може да бъде предадена като отделен обект на **ИЗПЪЛНИТЕЛЯ** или на **ВЪЗЛОЖИТЕЛЯ**, **ВЪЗЛОЖИТЕЛЯТ** заплаща възнаграждение за тази част на подизпълнителя.

4.11. Разплащанията по т. 4.10 се осъществяват въз основа на искане, отправено от подизпълнителя до **ВЪЗЛОЖИТЕЛЯ** чрез **ИЗПЪЛНИТЕЛЯ**, който е длъжен да го предостави на **ВЪЗЛОЖИТЕЛЯ** в 15-дневен срок от получаването му. Към искането **ИЗПЪЛНИТЕЛЯТ** предоставя становище, от което да е видно дали оспорва плащанията или част от тях като недължими. **ВЪЗЛОЖИТЕЛЯТ** има право да откаже плащането, когато искането за плащане е оспорено, до момента на отстраняване на причината за отказа.

4.12. Замяна или включване на подизпълнител по време на изпълнението на договора се допуска само по изключение, в предвидените в Закона за обществените поръчки случаи.

5. ОБЕДИНЕНИЯ

5.1. В случаите, когато **ИЗПЪЛНИТЕЛЯТ** е обединение, всички участници са солидарно отговорни за изпълнението на задълженията по договора.

5.2. Всяко изменение в структурата и участниците в обединението ще се счита за неизпълнение на задълженията на **ИЗПЪЛНИТЕЛЯ**.

6. ДАНЪЦИ ЗА ЧУЖДЕСТРАННИ ИЗПЪЛНИТЕЛИ

6.1. Данък удържан при източника

6.1.1. Ако **ИЗПЪЛНИТЕЛЯТ** е чуждестранно юридическо лице, доходи, които **ИЗПЪЛНИТЕЛЯТ** реализира по Договора, могат да подлежат на облагане с данък при източника, когато за тях са приложими съответните разпоредби от българското данъчно

законодателство. В такъв случай **ВЪЗЛОЖИТЕЛЯТ** е задължен да начисли и удържи данъка, да го декларира и внесе от името и за сметка на **ИЗПЪЛНИТЕЛЯ**.

6.1.2. При възникване на данъчното задължение на **ИЗПЪЛНИТЕЛЯ** за доход, свързан с плащане по Договора, **ВЪЗЛОЖИТЕЛЯТ** ще удържи от плащането данъка при източника, изчислен с данъчна основа и данъчна ставка, както са определени в приложимия закон, и ще го внесе в съответната териториална дирекция на Националната агенция за приходите (ТД на НАП) в законовия срок, освен ако за **ИЗПЪЛНИТЕЛЯ** има становище на орган по приходите за наличие на основания за прилагане на СИДДО и той се освобождава от облагане на дохода. Такова удържане и внасяне на данък при източника от плащане по Договора не се счита за неизпълнение на задължението на **ВЪЗЛОЖИТЕЛЯ** да плати договорена цена по условията на Договора.

6.1.3. **ИЗПЪЛНИТЕЛЯТ** може да получи от ТД на НАП удостоверение за внесения данък при източника по подадено от него искане. **ВЪЗЛОЖИТЕЛЯТ** съдейства на **ИЗПЪЛНИТЕЛЯ** с осигуряване на необходими документи, прилагани към искането, когато са налични при него.

6.2. Прилагане на СИДДО

6.2.1. Когато между Република България и страната на **ИЗПЪЛНИТЕЛЯ** има влязла в сила Спогодба за избягване на двойното данъчно облагане (СИДДО), която предвижда данъчно облекчение за **ИЗПЪЛНИТЕЛЯ** при облагане на неговия доход в Република България, **ИЗПЪЛНИТЕЛЯТ** може да поиска прилагането на СИДДО, като след възникване на данъчното задължение за дохода удостовери основанията за това пред органа по приходите. В такъв случай **ВЪЗЛОЖИТЕЛЯТ** съдейства на **ИЗПЪЛНИТЕЛЯ** с осигуряване на необходими документи, прилагани към искането за прилагане на СИДДО, когато са налични при него или в правомощията му да ги издаде.

7. ВХОДНИ ДАННИ И ИНФОРМАЦИЯ ПО ДОГОВОРА

7.1. **ВЪЗЛОЖИТЕЛЯТ** е длъжен да представи на **ИЗПЪЛНИТЕЛЯ** необходимите входни данни за изпълнение на дейностите по договора.

7.2. Входни данни могат да бъдат съществуващи документи и данни в "АЕЦ Козлодуй" ЕАД и се предават във вида, в който са налични.

7.3. **ВЪЗЛОЖИТЕЛЯТ** има право да предава необходимите входни данни на хартиен и електронен носител.

7.4. **ИЗПЪЛНИТЕЛЯТ** няма право, без предварителното писмено съгласие на **ВЪЗЛОЖИТЕЛЯ**, да използва документ или информация за цели различни от изпълнението на договора, за срока на действие на този договор и до 5 (пет) години след приключването му.

7.5. **ИЗПЪЛНИТЕЛЯТ** се задължава да не предоставя на трети физически или юридически лица получените от **ВЪЗЛОЖИТЕЛЯ** изходни данни и информация, без изричното писмено съгласие на **ВЪЗЛОЖИТЕЛЯ**, както и резултатите от извършената работа, за времето на действие на този договор и до 5 (пет) години след приключването му.

8. УПРАВЛЕНИЕ НА КАЧЕСТВОТО

8.1. **ИЗПЪЛНИТЕЛЯТ** е длъжен да изпълни възложената му дейност в съответствие с изискванията на собствената си система за управление на качеството с отчитане изискванията на **ВЪЗЛОЖИТЕЛЯ**.

8.2. При изискване в Техническата спецификация/Техническото задание за представяне на Програма за осигуряване на качеството (План по качеството) за изпълнение на дейността по договора и/или План за контрол на качеството, **ИЗПЪЛНИТЕЛЯТ** разработва документите по указания на "АЕЦ Козлодуй" ЕАД, в срока определен в Техническата спецификация/Техническото задание.

8.3. Всички документи, собственост на **ИЗПЪЛНИТЕЛЯ**, които са цитирани в Програмата за осигуряване на качеството (Плана по качеството), могат да бъдат изисквани при необходимост от **ВЪЗЛОЖИТЕЛЯ** за преглед и оценка, с оглед идентифициране на методиката и/или технологията, по която ще се извършват дейности.

8.4. **ИЗПЪЛНИТЕЛЯТ** е длъжен своевременно да уведомява **ВЪЗЛОЖИТЕЛЯ** за всички настъпили структурни промени или промени в документацията на Системата за управление на Външната организация, свързани с изпълняваните дейности по договора.

8.5. Несъответствията по доставките и дейностите, предмет на договора се управляват по реда за контрол на несъответствията, определен в Техническата спецификация/Техническото задание на **ВЪЗЛОЖИТЕЛЯ**.

8.6. Програмите за осигуряване на качеството (Плановите по качеството) и Плановите за контрол на качеството се изготвят от Изпълнителя, съгласуват се от упълномощен персонал на "АЕЦ Козлодуй" ЕАД и се разпространяват преди стартиране на дейностите по договора.

9. ФИЗИЧЕСКА ЗАЩИТА, СИГУРНОСТ И ДОСТЪП ДО ЗАЩИТЕНАТА ЗОНА

9.1. **ВЪЗЛОЖИТЕЛЯТ** се задължава да осигури достъп на персонал на **ИЗПЪЛНИТЕЛЯ** при изпълнението на задълженията им по настоящия договор, съгласно "Инструкция за пропускателен режим в "АЕЦ Козлодуй" ЕАД", № УС.ФЗ.ИН 015.

9.2. **ИЗПЪЛНИТЕЛЯТ** трябва да изготви и предаде на **ВЪЗЛОЖИТЕЛЯ** необходимата документация за достъп на персонала по изпълнение на договора до защитената зона на "АЕЦ Козлодуй" ЕАД, съгласно инструкции №УС.ФЗ.ИН 015 и № ДБК.КД.ИН.028.

9.3. При неизпълнение на предходната точка от договора ще бъде отказан достъп на персонала на **ИЗПЪЛНИТЕЛЯ** в защитената зона на "АЕЦ Козлодуй" ЕАД.

9.4. Когато за изпълнение на задълженията по този договор **ИЗПЪЛНИТЕЛЯТ** ще използва транспортни средства, той се задължава при въвеждането им в защитената зона на "АЕЦ Козлодуй" ЕАД да представя Протокол за извършена проверка на конкретното МПС, с изричен запис в него, че то няма да бъде пряко или косвено източник на неправомерни действия, съгласно Наредба за осигуряване на физическата защита на ядрените съоръжения, ядрения материал и радиоактивните вещества.

9.5. Протокол за извършената проверка се оформя за всяко МПС, при всеки отделен случай и се подписва от Ръководителя или упълномощено за това длъжностно лице на **ИЗПЪЛНИТЕЛЯ** и водача на транспортното средство.

9.6. При неизпълнение на предходната точка от договора ще бъде отказан достъп на транспортните средства на **ИЗПЪЛНИТЕЛЯ** в защитената зона на "АЕЦ Козлодуй" ЕАД.

9.7. **ИЗПЪЛНИТЕЛЯТ** се задължава да обезпечи преминаване проверка за надеждност на персонала, който ще работи на площадката на "АЕЦ Козлодуй" ЕАД, съгласно чл. чл.40, т.2 от Правилника за прилагане на Закона за Държавна агенция "Национална сигурност".

10. ЯДРЕНАТА БЕЗОПАСНОСТ И РАДИАЦИОННА ЗАЩИТА

10.1. За договори, които включват дейности, доставки или услуги, които имат отношение към ядрената безопасност, радиационната защита, аварийната готовност, качество и/или физическата защита, се изисква от **ИЗПЪЛНИТЕЛЯ** да представи необходимите документи за проверка от Дирекция БИК на "АЕЦ Козлодуй" ЕАД в обем и срок, съгласно инструкция №ДБК.КД.ИН.028.

10.2. Договори, които имат отношение към ядрената безопасност, радиационната защита, аварийната готовност и/или физическата защита влизат в сила от момента на двустранното им подписване, а изпълнението на предмета на договора започва от датата на уведомяване на **ИЗПЪЛНИТЕЛЯ** за утвърден Протокол за проверка на документите от Дирекция БИК на "АЕЦ Козлодуй" ЕАД.

10.3. В случаите, когато дейността, предмет на конкретен договор с външна организация е свързана с реализацията на техническо решение, за което се изисква разрешение съгласно

ЗБИЯЕ, изпълнението на дейностите по договора започва след издаване на разрешение за техническото решение от АЯР. В случай, че АЯР изиска допълнителни документи, **ИЗПЪЛНИТЕЛЯТ** е длъжен да ги представи в посочените срокове.

10.4. Дейностите по конструкции, системи и компоненти (КСК), имащи отношение към безопасността се извършват спрямо писмени процедури, технологии и методологии.

10.5. **ИЗПЪЛНИТЕЛЯТ** се задължава да обезпечи запознаване на персонала, който ще работи на площадката на "АЕЦ Козлодуй" ЕАД, с общите изисквания за действия при авария в АЕЦ, да спазва процедурите при ликвидация на авария.

10.6. Персоналът на **ИЗПЪЛНИТЕЛЯ** и неговите подизпълнители, включително чуждестранни фирми, които изпълняват дейности в контролираната зона (КЗ) на площадката на "АЕЦ Козлодуй" ЕАД са длъжни да спазват изискванията на:

- "Инструкция за радиационна защита в АЕЦ Козлодуй ЕАД, ЕП-2", № 30.ОБ.00.РБ.01;

- "Инструкция по радиационна защита в ХОГ на "АЕЦ Козлодуй" ЕАД", № ХОГ.ИРЗ.01;

- "Инструкция по качество. Работа на външни организации при сключен договор", № ДБК.КД.ИН.028.

10.7. **ИЗПЪЛНИТЕЛЯТ** носи отговорност за безопасността на труда и дозовото натоварване на персонала, който командирова за работа в "АЕЦ Козлодуй" ЕАД за изпълнение на дейността по договора.

10.8. **ИЗПЪЛНИТЕЛЯТ** определя отговорно лице по радиационна защита в организацията със заповед.

10.9. При необходимост от извършване на дейности в КЗ задължително се извършва измерване на целотелесната активност на персонала на **ИЗПЪЛНИТЕЛЯ**, включително за лица, работещи по граждански договор и представители на чуждестранни организации, преди започване и след завършване на работата по съответния договор на ВО.

10.10. За работа в КЗ, **ВЪЗЛОЖИТЕЛЯТ** осигурява на **ИЗПЪЛНИТЕЛЯ** за своя сметка специално работно облекло, лични предпазни средства, дозиметричен контрол и др. съгласно изискванията на Наредба № 32 от 07.11.2005 г. за условията и реда за извършване на дозиметричен контрол на лицата, работещи с източници на йонизиращи лъчения.

10.11. **ВЪЗЛОЖИТЕЛЯТ** информира периодично **ИЗПЪЛНИТЕЛЯ** за полученото дозово натоварване на персонала, съгласно чл. 122 ал. 3 на Наредба за радиационна защита при дейности с източници на йонизиращи лъчения. **ИЗПЪЛНИТЕЛЯТ** предоставя данни за дозовото натоварване на персонала си преди първоначалното допускане до работа.

10.12. **ВЪЗЛОЖИТЕЛЯТ**, в качеството си на експлоатиращ ядрена инсталация е отговорен за ядрена вреда, в съответствие с член II от Виенската конвенция за гражданска отговорност за ядрена вреда.

10.13. Отговорността за ядрена вреда на експлоатиращия ядрена инсталация е абсолютна съгласно Виенската конвенция за гражданска отговорност за ядрена вреда.

11. БЕЗОПАСНОСТ НА ТРУДА И ЗДРАВΟΣЛОВНИ УСЛОВИЯ НА ТРУД

11.1. От гледна точка на техническата безопасност, персоналът на **ИЗПЪЛНИТЕЛЯ** и неговите подизпълнители, включително чуждестранни фирми, условно се приравнява (с изключение на правото за издаване на наряди и допускане до работа) към персонала на "АЕЦ Козлодуй" ЕАД и е длъжен да спазва изискванията на:

- „Правилник за безопасност при работа в неелектрически уредби на електрически и топлофикационни централи и по топлопреносни мрежи и хидротехнически съоръжения”;

- „Правилник за безопасност и здраве при работа в електрически уредби на електрически и топлофикационни централи и по електрически мрежи”.

11.2. **ИЗПЪЛНИТЕЛЯТ** определя отговорно лице по безопасност на труда в организацията със заповед.

11.3. За договори, към изпълнението на които са поставени изисквания за подписване на Протокол за оценка на риска и/или споразумителен протокол за осигуряване на здравословни и безопасни условия на труд, приложения №3 и №3-1 на инструкция № ДБК.КД.ИН.028, се изисква от **ИЗПЪЛНИТЕЛЯ** да представи в Дирекция БиК на “АЕЦ Козлодуй” ЕАД тези документи след подписването на договора.

11.4. **ВЪЗЛОЖИТЕЛЯТ** се задължава да осигури фронт за работа съобразно съответните условия за непрекъснат или спрян производствен процес, като обезопаси съоръженията съгласно действащите правилници в АЕЦ и открие наряди за допуск до работа.

11.5. Издаването на наряди за работа, допускане до работа, контрол на дейността на ВО, относно изискванията на техническата документация, закриване на нарядите и приемане на работното място, контрола и отчитане на дозовото натоварване на персонала и др. се извършват според определения ред в съответното структурно звено, по чието оборудване/на чиято територия се работи.

11.6. **ВЪЗЛОЖИТЕЛЯТ** се задължава да осигури инструктиране на външния персонал, според изискванията на НАРЕДБА № РД-07-2 от 16.12.2009г. за условията и реда за провеждането на периодично обучение и инструктаж на работниците и служителите по правилата за осигуряване на здравословни и безопасни условия на труд по цитираните в т.11.1 Правилници и в съответствие с мястото и конкретните условия на работа, която групата или част от нея ще извършва.

11.7. **ИЗПЪЛНИТЕЛЯТ** се задължава да обезпечи обучение и изпити на персонала, който ще работи на площадката на “АЕЦ Козлодуй” ЕАД, по “Въведение в АЕЦ” и “Радиационна защита” в УТЦ на “АЕЦ Козлодуй” ЕАД и съгласно НАРЕДБА за условията и реда за придобиване на професионална квалификация и за реда за издаване на лицензии за специализирано обучение и на удостоверения за правоспособност за използване на ядрената енергия.

11.8. **ИЗПЪЛНИТЕЛЯТ** се задължава да спазва всички ограничения и забрани, за изпращане и допускане до работа на лица и бригади, които са предвидени в правилниците по безопасност на труда. Да извърши правилен подбор при съставяне списъка на ръководния и изпълнителски персонал, който ще изпълнява работата по сключения договор, по отношение на професионална квалификация и тази по безопасността на труда.

11.9. **ВЪЗЛОЖИТЕЛЯТ** се задължава да определи длъжностното лице (или лица), които да приемат външния персонал на **ИЗПЪЛНИТЕЛЯ**, да изискат и извършат проверка на всички предвидени в правилниците документи, включително и удостоверенията за притежаване квалификационна група по безопасност на труда.

11.10. Отговорният ръководител и (или) изпълнителят на работа приемат всяко работно място от допускащия, като проверяват изпълнението на техническите мероприятия за обезопасяване, както и тяхната дейност.

11.11. Ръководителите на **ИЗПЪЛНИТЕЛЯ** постоянно упражняват контрол за спазване на правилниците по безопасност на труда от членовете на групата и предприемат мерки за отстраняване на нарушенията.

11.12. **ИЗПЪЛНИТЕЛЯТ** се задължава да уведомява писмено **ВЪЗЛОЖИТЕЛЯ** за предприетите мерки по дадени от него предложения-искания за санкциониране на лица, допуснали нарушения по изискванията на безопасността на труда.

11.13. **ИЗПЪЛНИТЕЛЯТ** се задължава да изпълнява писмените разпореждания на упълномощените длъжностни лица от **ВЪЗЛОЖИТЕЛЯ** при констатирани нарушения на технологичната дисциплина и правилата за безопасна работа.

11.14. В случай на трудова злополука с лице наето от **ИЗПЪЛНИТЕЛЯ**, ръководителят на групата уведомява ръководството на фирмата – **ИЗПЪЛНИТЕЛ** и сектор “Техническа безопасност” на “АЕЦ Козлодуй” ЕАД, след което предприема мерки и оказва съдействие на компетентните органи, за изясняване на обстоятелствата и причините за злополуката.

11.15. **ИЗПЪЛНИТЕЛЯТ** се задължава да спазва приложимите нормативни документи и действащите в “АЕЦ Козлодуй” ЕАД изисквания по отношение на ЗБУТ, пожарна

безопасност и аварийна готовност.

11.16. **ИЗПЪЛНИТЕЛЯТ** се задължава да спазва законовите изисквания за опазване на околната среда по време на строителството и след приключването му, в гаранционния срок.

11.17. **ИЗПЪЛНИТЕЛЯТ** осигурява здравословни и безопасни условия на труд, съгласно изискванията на нормативните документи по безопасност на труда.

11.18. При необходимост **ИЗПЪЛНИТЕЛЯТ** организира изпълнението на ремонтните дейности при непрекъснат режим на работа, с цел спазване срока на ремонта на съответния блок или друга технологична необходимост.

11.19. **ИЗПЪЛНИТЕЛЯТ** осигурява спазване на Наредба № 2 от 22.03.2004 г. за минималните изисквания за здравословни и безопасни условия на труд при извършване на строителни и монтажни работи на територията на обектите на "АЕЦ Козлодуй" ЕАД.

11.20. Всички санкции, наложени от компетентните органи за нарушенията или за щети нанесени от лица, наети от **ИЗПЪЛНИТЕЛЯ** (включително подизпълнителите му) са за сметка на **ИЗПЪЛНИТЕЛЯ**.

12. ПОЖАРНА БЕЗОПАСНОСТ

12.1. При изпълнение на огневи работи Ръководителят и персонала на ВО изпълняващ дейности по договор с "АЕЦ Козлодуй" ЕАД, е задължен да спазва изискванията на нормативно-техническите документи по пожарна безопасност:

- Наредба № 8121з-647 от 01.10.2014г. за правилата и нормите за пожарна безопасност при експлоатация на обектите;

- "Правила за пожарна безопасност на "АЕЦ Козлодуй" ЕАД", № ДОД.ПБ.ПБ.307;

12.2. При изпълнение на огневи работи, **ИЗПЪЛНИТЕЛЯТ** подготвя Списък на лицата, имащи право да бъдат ръководители на огневи работи.

13. ОПАЗВАНЕ НА ОКОЛНАТА СРЕДА

13.1. **ИЗПЪЛНИТЕЛЯТ** е длъжен да спазва изискванията за опазване на околната среда по време на изпълнението на предмета на договора и след приключването му, съобразно Закона за опазване на околната среда и всички приложими подзаконовни нормативни и вътрешни документи на **ВЪЗЛОЖИТЕЛЯ**.

13.2. **ИЗПЪЛНИТЕЛЯТ** се задължава да изпълни задълженията си по чл. 14 от Закона за управление на отпадъците и всички приложими подзаконовни нормативни и вътрешни документи на **ВЪЗЛОЖИТЕЛЯ**, включително, но не ограничени до Наредба за излязлото от употреба електрическо и електронно оборудване, Наредба за батерии и акумулатори и за негодни за употреба батерии и акумулатори, Наредба за изискванията за третиране на излезли от употреба гуми, Наредба за опаковките и отпадъците от опаковки,.

13.3. В случай, че **ИЗПЪЛНИТЕЛЯТ** не заплаща продуктова такса по чл. 59 от Закона за управление на отпадъците той се задължава без заплащане от страна на **ВЪЗЛОЖИТЕЛЯ**, да приеме обратно излезлите от употреба лампи (ИУЛ), негодните за употреба портативни акумулаторни батерии (ПАБ), излезлите от употреба гуми (ИУГ), отпадъчните опаковки от доставените материали и да организира тяхното последващо безопасно третиране.

13.4. **ИЗПЪЛНИТЕЛЯТ** изготвя и **ВЪЗЛОЖИТЕЛЯТ** съгласува план за организиране на дейността по събиране и извозване на ИУЛ, ПАБ, ИУГ, отпадъчни опаковки, в съответствие с действащите разпоредби за третиране и транспортиране на съответните продукти. В случай, че **ВЪЗЛОЖИТЕЛЯТ** счита, че планът предложен от **ИЗПЪЛНИТЕЛЯ** не отговаря на нормативните изисквания и има забележки по него, то **ИЗПЪЛНИТЕЛЯТ** е длъжен да вземе предвид забележките на **ВЪЗЛОЖИТЕЛЯ**.

13.5. При изпълнение на дейности, които засягат зелените площи и/или дълготрайната растителност на площадката на "АЕЦ Козлодуй" ЕАД, **ИЗПЪЛНИТЕЛЯТ** е длъжен за своя сметка да възстанови тревните площи и насажденията, съгласувано със съответните отговорни звена на **ВЪЗЛОЖИТЕЛЯ**.

13.6. **ИЗПЪЛНИТЕЛЯТ** е длъжен да предприеме всички необходими мерки за недопускане на замърсяване на околната среда при изпълнение на дейностите по договора.

13.7. При възникване на аварийни ситуации и събития, създаващи предпоставки за замърсяване на околната среда и възникване на екологични щети **ИЗПЪЛНИТЕЛЯТ** е длъжен да уведоми Ръководството на "АЕЦ Козлодуй" ЕАД и за своя сметка да предприеме необходимите превантивни и оздравителни мерки в съответствие със Закона за отговорността за предотвратяване и отстраняване на екологични щети.

14. ОДИТИ, ИНСПЕКЦИИ И ПРОВЕРКИ

14.1. **ВЪЗЛОЖИТЕЛЯТ** има право да осъществява контрол по изпълнението на този договор, стига да не възпрепятства работата на **ИЗПЪЛНИТЕЛЯ** и да не нарушава оперативната му самостоятелност.

14.2. **ИЗПЪЛНИТЕЛЯТ** се задължава да допусне и окаже съдействие на упълномощени представители на **ВЪЗЛОЖИТЕЛЯ** за извършване на одит по качеството по реда на утвърдени правила на **ВЪЗЛОЖИТЕЛЯ**. Иницирането на одит може да стане по искане на **ВЪЗЛОЖИТЕЛЯ** и писмено известяване на **ИЗПЪЛНИТЕЛЯ**.

14.3. **ВЪЗЛОЖИТЕЛЯТ** носи отговорност за неразпространение на информацията, станала достъпна по време на извършване на одита.

14.4. **ИЗПЪЛНИТЕЛЯТ** се задължава да предостави достъп до строителни и монтажни площадки, документация и персонал на лицата, упълномощени от **ВЪЗЛОЖИТЕЛЯ** да изпълняват контрол и инспекции.

14.5. **ИЗПЪЛНИТЕЛЯТ** е длъжен да позволи на **ВЪЗЛОЖИТЕЛЯ** или на посочено от **ВЪЗЛОЖИТЕЛЯ** лице, да прави проверки на отчетната документация, съставена при изпълнение на договора, включително и да се правят копия на документите.

14.6. При необходимост **ВЪЗЛОЖИТЕЛЯТ** има право да извърши одит по качеството и на подизпълнителите, участващи в изпълнението на договора, като **ИЗПЪЛНИТЕЛЯТ** и подизпълнителите се задължават да оказват максимално съдействие и да предоставят достъп до строителни и монтажни площадки, документация и персонал на лицата, упълномощени от **ВЪЗЛОЖИТЕЛЯ** да изпълняват контрол и инспекции.

15. СРОК ЗА ИЗПЪЛНЕНИЕ

15.1. Когато по обективни причини от производствен или друг характер, произтичащи от естеството и спецификата на основния предмет на дейност на **ВЪЗЛОЖИТЕЛЯ**, той не е в състояние да осигури условия за изпълнение на предмета договора, изпълнението спира до отпадане на съответните причини за това, като **ВЪЗЛОЖИТЕЛЯТ** може да удължи срока на договора с периода на забавата.

16. НЕУСТОЙКИ

16.1. В случай на неспазване на сроковете по раздел 3 от основния договор **ИЗПЪЛНИТЕЛЯТ** дължи неустойка в размер на 0.5% (половин процент) върху стойността на забавеното изпълнение за всеки ден закъснение, но не повече от 10% (десет процента) от стойността на дължимото плащане.

16.2. В случай на забавено плащане по раздел 2 от основния договор **ВЪЗЛОЖИТЕЛЯТ** заплаща неустойка в размер на 0.5% (половин процент) върху стойността на забавеното плащане за всеки ден закъснение, но не повече от 10% (десет процента) от стойността на дължимото плащане.

16.3. При виновно неизпълнение на задълженията по договора, с изключение на случаите по т.16.1. и 16.2, неизправната страна дължи на изправната неустойка в размер на 10% (десет) върху стойността на договора.

16.4. За действително претърпени вреди в размер по-голям от размера на уговорените неустойки, заинтересованата страна може да търси обезщетение в пълен размер по общия гражданскоправен ред.

16.5. За всяко констатирано от **ВЪЗЛОЖИТЕЛЯ** нарушение на разпоредбите на раздел 11 и 12 от Общите условия на договора, както и на инструкции, правилници, получен инструктаж за работа в "АЕЦ Козлодуй" ЕАД и поддържане на чистотата на работната площадка от страна на наети лица от **ИЗПЪЛНИТЕЛЯ**, последният заплаща на **ВЪЗЛОЖИТЕЛЯ** неустойка в размер на 200 лв за всяко лице, за всяко нарушение. Неустойките се налагат при наличие на протокол от звено "Контрол на производствената дейност" или от длъжностни лица по техническа безопасност на **ВЪЗЛОЖИТЕЛЯ**.

16.6. При три или повече нарушения по т. 16.5, **ВЪЗЛОЖИТЕЛЯТ** може да наложи на **ИЗПЪЛНИТЕЛЯ** санкция, в размер на 5 % (пет процента) от стойността на договора.

17. ПРЕКРАТЯВАНЕ И РАЗВАЛЯНЕ НА ДОГОВОРА

17.1. Двете страни имат право да прекратят договора по взаимно съгласие изразено в двустранен протокол.

17.2. Всяка от страните може да поиска прекратяване на договора с 30 (тридесет) дневно писмено предизвестие, отправено до другата страна.

17.3. Договорът може да бъде прекратен по искане на всяка от двете страни при настъпване на обстоятелства по Раздел 18 от общите условия на договора. В този случай страните подписват двустранен протокол за оформяне на отношенията между тях.

17.4. Договорът може да бъде развален чрез 15 (петнадесет) дневно писмено предизвестие от изправната страна до неизправната в случай на неизпълнение на поетите с договора задължения.

17.5. **ВЪЗЛОЖИТЕЛЯТ** може да прекрати договора, ако в резултат на непредвидени обстоятелства, не е в състояние да изпълни своите задължения. В тези случаи **ВЪЗЛОЖИТЕЛЯТ** заплаща на **ИЗПЪЛНИТЕЛЯ** действително изпълнените и приети дейности по договора, без да дължи обезщетение за претърпени вреди и /или пропуснати ползи.

17.6. **ВЪЗЛОЖИТЕЛЯТ** може да развали договора и да поиска заплащане на неустойка по т.16.1, но не повече от сумата определена в раздел 2 на договора, в случай че **ИЗПЪЛНИТЕЛЯТ** не започне работа по договора повече от 30 дни след датата за начало на изпълнението.

18. НЕПРЕОДОЛИМА СИЛА

18.1. В случай, че някоя от страните не може да изпълни задълженията си по този договор поради непредвидено или непредотвратимо събитие от извънреден характер възникнало след сключване на договора, което препятства неговото изпълнение, тя е длъжна в 3-дневен срок писмено да уведоми другата страна за това. Това събитие следва да бъде потвърдено от компетентните органи на държавата, в която е възникнало събитието, в противен случай страната не може да се позове на непреодолима сила.

18.2. Докато трае непреодолимата сила, изпълнението на задълженията и свързаните с тях насрещни задължения се спира и срокът на договора се удължава с времето, през което е била налице непреодолимата сила.

18.3. Когато непреодолимата сила продължи повече от 30 (тридесет) дни, всяка от страните може да поиска договора да бъде прекратен.

19. РЕД ЗА РЕШАВАНЕ НА СПОРОВЕТЕ

19.1. Всички спорни въпроси, произлизащи от настоящия договор или при изпълнението му, ще се решават чрез преговори между двете страни. В случай, че спорните въпроси не могат да бъдат решени чрез преговори, същите ще бъдат решавани съгласно Българското законодателство (ЗОП, ЗЗД, ТЗ, ГПК и др.)

19.2. В случай на спор между страните при тълкуването на настоящия договор, трябва да се спазва следния ред на приоритет на документите:

- Договорът, подписан от страните;
- Общи условия на договора;
- Техническа оферта на **ИЗПЪЛНИТЕЛЯ**
- Техническо задание /техническа спецификация на **ВЪЗЛОЖИТЕЛЯ**;
- Предлагана цена.

20. ОТГОВОРНО ЛИЦЕ ОТ СТРАНА НА ВЪЗЛОЖИТЕЛЯ

20.1. **ВЪЗЛОЖИТЕЛЯТ** е длъжен да определи отговорно лице по изпълнението на договора. Отговорното лице представя **ВЪЗЛОЖИТЕЛЯ** и организира работата по договора от страна на **ВЪЗЛОЖИТЕЛЯ**.

20.2. **ВЪЗЛОЖИТЕЛЯТ** има право да смени отговорното лице по всяко време на изпълнение на договора. **ИЗПЪЛНИТЕЛЯТ** се уведомява писмено за предприетата промяна.

21. ОТГОВОРНО ЛИЦЕ ОТ СТРАНА НА ИЗПЪЛНИТЕЛЯ

21.1. **ИЗПЪЛНИТЕЛЯТ** е длъжен да определи отговорно лице по изпълнението на договора. Отговорното лице представя **ИЗПЪЛНИТЕЛЯ** и организира работата по договора от страна на **ИЗПЪЛНИТЕЛЯ**.

21.2. **ИЗПЪЛНИТЕЛЯТ** има право да смени отговорното лице по всяко време на изпълнение на договора. **ВЪЗЛОЖИТЕЛЯТ** се уведомява писмено за предприетата промяна.

22. КОМУНИКАЦИЯ МЕЖДУ СТРАНИТЕ

22.1. Комуникацията между страните се води само между определените отговорни лица чрез референта по договора. Когато дадено съобщение трябва да достигне до друго лице, участващо в изпълнението от страна на **ВЪЗЛОЖИТЕЛЯ** или от страна на **ИЗПЪЛНИТЕЛЯ**, това се осъществява чрез отговорните лица по договора.

22.2. Всички съобщения, предизвестия и нареждания, свързани с изпълнението на договора и разменяни между **ВЪЗЛОЖИТЕЛЯ** и **ИЗПЪЛНИТЕЛЯ** са валидни, когато са изпратени в писмена форма – лично, чрез електронна поща, телефакс или куриер, срещу потвърждение от приемащата страна.

22.3. Валидните адреси, факс номера и електронна поща на страните се посочват в договора. В случай, че това не е посочено в договора, за валидни адрес и факс номер на **ВЪЗЛОЖИТЕЛЯ** се считат, посочените в документацията за участие в процедурата за възлагане на обществена поръчка, а на **ИЗПЪЛНИТЕЛЯ** – посочените в неговата оферта.

22.4. Между страните се допуска неформална комуникация по телефона с оглед улесняване на работата. Неформалната комуникация няма юридическа стойност и не се счита за официално приета.

22.5. Комуникацията с чуждестранни **ИЗПЪЛНИТЕЛИ** се осъществява на български език. Осигуряването на превод на документите на български език е за сметка на **ИЗПЪЛНИТЕЛЯ**.

22.6. Всяка от страните има право да изиска първоначална среща при стартиране на договора с цел уточняване на изискванията към изпълнение на договора, целите на **ВЪЗЛОЖИТЕЛЯ**, критериите за оценка на изпълнението на договора и планиране, изпълнение и производство, които трябва да извърши **ИЗПЪЛНИТЕЛЯ**.

22.7. Когато в хода на изпълнение на работата по договора възникнат обстоятелства, изискващи съставянето на двустранно подписан констативен протокол, заинтересованата страна отправя до другата мотивирана покана с обозначено място, дата и час на срещата. Уведомената страна е длъжна да отговори в три дневен срок след уведомяването (за дата на уведомяването се счита датата на входящия номер).

23. ЕЗИК НА ДОГОВОРА

23.1. Договорът с местни **ИЗПЪЛНИТЕЛИ** се съставя и подписва на български език в 2 еднообразни екземпляра.

23.2. С чуждестранни изпълнители, договора се подписва на български език и на друг език, ако това е упоменато в договора. При противоречие на текстовете на различните езици, валиден е българският текст, освен ако не е определено друго в договора.

ИЗПЪЛНИТЕЛ:

“Стенли-03” ЕООД
гр. Лом
ул. “Кирил и Методий” №118
тел/факс: 0971/66681
ЕИК 111553117
ИН по ЗДДС BG 111553117
E-mail: office@stenli-bg.com

ИЗПЪЛНИТЕЛ:

УПРАВИТЕЛ
СТЕФАН КОСТОВ



ВЪЗЛОЖИТЕЛ:

“АЕЦ Козлодуй” ЕАД
3321 Козлодуй
БЪЛГАРИЯ
тел/факс: 0973/73530; 0973/76027
ЕИК 106513772
ИН по ЗДДС BG 106513772
E-mail: commercial@npp.bg

ВЪЗЛОЖИТЕЛ:

ЗАМ. ИЗПЪЛНИТЕЛЕН ДИРЕКТОР
ЦАНКО БАЧИЙСКИ





“АЕЦ КОЗЛОДУЙ” ЕАД

Блок: ОСО

УТВЪРЖДАВАМ

Система:

ГЛАВЕН ИНЖЕНЕР ЕП-2: 

Подразделение: О-І-к-р

.....(301)..... 2017 г. / А.Атанасов /

ТЕХНИЧЕСКА СПЕЦИФИКАЦИЯ№ 2017.30 ОСО.00.ТСР.1510

за строителство: Ремонт баня на 5 етаж в СББ

1. Кратко описание на дейностите от техническата спецификация**1.1. Част „Архитектурна”**

Банята е в лошо експлоатационно състояние и се нуждае от основен ремонт. По частта, ремонтните дейности включват подмяна на настилки и облицовки, ремонт покрития по стени и тавани, подмяна железни врати с алуминиеви, подмяна душ-кабини от стоманени профили с алуминиеви, изграждане преградни стени от газобетон.

1.2. Част ВиК

При ремонта се подменят поцинкованата водопроводна тръбна мрежа с полипропиленови тръби, спирателната арматура и душ батериите.

1.3. Част „Електрическа”

Демонтират се и монтират осветителните тела във връзка със строителния ремонт, подменят се евакуационно осветление, ключове и контакти, кабели и проводници, монтират се панел канали.

2. Обем на извършваните строителни дейности

Необходимите за изпълнението строителни и монтажни работи по видове и количества са съгласно приложената количествена сметка.

3. Организация на работата**3.1. Контрол на изпълнението на дейностите**

3.1.1. Инвеститорски контрол от страна на Възложителя ще упражнява ЕП-2.

3.1.2. Технически контрол от страна на структурното звено-заявител ЕП-2, ще се изпълнява от сектор ИПКК.

3.2. План за изпълнение на строителните и монтажни работи

Начална дата на започване изпълнението на договориранияте строителни работи е съгласно Протокол за даване фронт за работа.



Ориентировъчните срокове за изпълнение на поръчката са до 60 календарни дни в период извън ПГР на 5 или 6 блок .

3.3. Условия за изпълнение на работата

3.3.1. Възложителят осигурява достъп за работа на персонала на Изпълнителя, съгласно ДБК.КД.ИН.028, „Инструкция по качество. Работа на външни организации при сключен договор”.

3.3.2. При извършване на дейностите по ремонта, Изпълнителят е длъжен да спазва нормативните документи:

- Закон за здравословни и безопасни условия на труд, 1997 г.;
- Наредба №2 от 22.03.2004 г. за минималните изисквания за здравословни и безопасни условия на труд при извършване на строителни и монтажни работи;
- Наредба №3 от 31.07.2003 г. за съставяне на актове и протоколи по време на строителството;
- Наредба №3 от 18.09.2007 г. за технически правила и нормативи за контрол и приемане на електромонтажни работи;
- Наредба № Из-1971 от 29.10.2009 г. за строително-техническите правила и норми за осигуряване на безопасност при пожар;
- Наредба №81213-647 от 1.10.2014 г. за правилата и нормите за пожарна безопасност при експлоатация на обектите;
- „Инструкция за осигуряване на техническа безопасност при монтаж, демонтаж и експлоатация на работни скелета на територията на ЕП-2”, 30.ОБ.00.ИБ.05;
- Други приложими, действащи в Република България нормативни документи.

3.3.3. Условия и дейности, които трябва да се изпълнят от Изпълнителя

- осигуряване на специалисти с необходимата квалификация, включително и квалификационна група по безопасност на труда;
- доставка на материалите които ще бъдат вложени при изпълнение на дейностите;
- отговорност за безопасността на персонала при изпълнение на дейностите по договора;
- задължение да се уведомява възложителя за несъответствия, възникнали при строителния ремонт;

3.3.4 Дейностите се изпълняват с инструменти и приспособления, собственост на Изпълнителя.

3.4. Критерии за приемане на работата

3.4.1. Приемането и изпълнението на строителните работи става съгласно Правила за изпълнение и приемане на строително-монтажните (ПИПСМР) и Наредба № 3 от 18.09.2007 г. за технически правила и нормативи за контрол и приемане на електромонтажни

работи.

3.4.2. Изпълнение в пълен обем и съответното качество на предвидените дейности.

3.4.3. Предадена отчетна документация изготвена съгласно „Наредба №3 от 31.07.2003 г. за съставяне на актове и протоколи по време на строителството”.

3.4.4. Двустранен протокол за завършване на дейността с оценка на изпълнението, съгласно критериите за приемане на дейността (“Инструкция по качество. Сключване и управление на договори в “АЕЦ Козлодуй” ЕАД”, иден.№УТ.ТД.ИК.007).

4. Гаранционни условия

Гаранционни срокове не по-кратки от изискванията на Наредба №2 от 31.07.2003 г. за въвеждане в експлоатация на строежите в Република България за изпълнени строителни и монтажни работи, съоръжения и строителни обекти, съгласно член 20, ал. 4, за всички видове строителни, монтажни и довършителни работи, както и за вътрешни инсталации на сгради.

5. Документация

5.1. Документи представени от Изпълнителя

5.1.1. Документите, необходими за допускане до работа, съгласно ДБК.КД.ИН.028, „Инструкция по качество. Работа на външни организации при сключен договор”.

5.2. Документи, които Изпълнителя трябва да представи по време на изпълнение и след завършване на строителните работи.

5.2.1. Декларации за съответствие на материалите, вложени от Изпълнителя при извършване на дейностите.

5.2.2. Отчетни документи, изготвяни от Изпълнителя по време на работата по договора в съответствие с изискванията на Наредба №3 от 31.07.2003 г. за съставяне на актове и протоколи по време на строителството.

5.2.3. Документите влизат в сила след съгласуване от упълномощени лица от „АЕЦ Козлодуй” ЕАД.

6. Изисквания за осигуряване на качеството

6.1. Програма за осигуряване на качеството (ПОК)

6.1.1. Изпълнителя да изготви ПОК за изпълнение на дейностите в обхвата на настоящата техническа спецификация.

6.1.2. ПОК се представя от Изпълнителя в дирекция БИК до 15 работни дни след подписване на договора. Програмата изготвена на основание техническата спецификация и договора е предпоставка за стартиране на дейностите по договора, подлежи на преглед и съгласуване от страна на „АЕЦ Козлодуй” ЕАД.

6.1.3. Програмата служи за определяне на подробен график, отговорностите по всяка от задачите по договора и ред за изпълнението им. Изготвя се по примерно съдържание

предоставено от Възложителя.

6.2. План за контрол на качеството (ПКК)

6.2.1. Изпълнителя да изготви ПКК за изпълнението на работите на отделните етапи на ремонта.

6.2.2. ПКК се изготвя по образец, представен от „АЕЦ Козлодуй“ ЕАД.

6.2.3. ПКК се представя за преглед и съгласуване от страна на „АЕЦ Козлодуй“ ЕАД, 15 дни преди готовността за работа на обекта.

6.2.4. ПКК се предава като отчетен документ при предаване на обекта на Възложителя.

6.3. Квалификация на персонала на Изпълнителя

6.3.1. Изпълнителят трябва да разполага с кадрови ресурси, с необходимата квалификация за изпълнение на възлаганите дейности, съгласно “Инструкция по качеството. Работа на външни организации при сключен договор”, ДБК.КД.ИН.028, като се докаже, че е наличен персонал, притежаващ квалификационни групи по техника на безопасност, съгласно правилниците по ТБ (ПБЗР-ЕУ и ПБР-НУ).

Изпълнителят трябва да разполага:

– с кадрови ресурси притежаващи 4 (5) квалификационна група, съгласно „Правилник за безопасност и здраве при работа в електрически уредби на електрически и топлофикационни централи и по електрически мрежи” и 5 квалификационна група, съгласно „Правилник за безопасност при работа в неелектрически уредби на електрически и топлофикационни централи и по топло преносни мрежи и хидротехнически съоръжения”;

6.3.2. Изпълнителят трябва да представи списък на персонала, който ще изпълнява дейностите, с информация за притежавано образование, заемана длъжност и квалификационна група по ПБЗР-ЕУ и ПБР-НУ.

6.3.3. Изпълнителят трябва да притежава опит в изпълнението на подобни дейности и да представи референции за извършени такива през последните 5 (пет) години.

6.3.4. Изпълнителят на строителните работи на площадката на „АЕЦ Козлодуй“ ЕАД, трябва да притежава Удостоверение от Камарата на строителите за вписване в Централния професионален регистър на строителя за строежи от първа група, трета категория.

6.4. Специфични изисквания по осигуряване на качеството

6.4.1. Изисквания към качеството на строителството и вложени материали

6.4.1.1. Документи от входящ контрол на Изпълнителя на влаганите в строителството

6.4.1.1. материали, попълнен план за контрол на качеството.

6.4.1.2. Изпълнителят е длъжен да спазва наредбите за съществените изисквания към продуктите и да представя документацията, изисквана от тях (маркировка, декларация за съответствие от производителя, сертификат за съответствие, сертификат за произход и др.).

6.4.2. Изпълнителят е длъжен да спазва националното законодателство

7. Контрол от страна на „АЕЦ Козлодуй“ ЕАД

„АЕЦ Козлодуй“ ЕАД има право да извършва инспекции и проверки на възложените за изпълнение от ВО дейности. Изпълнителите осигуряват достъп до персонал, помещения, съоръжения, инструменти и документи, използвани от външните организации и техни подизпълнители.

8. Организационни изисквания

8.1. Изпълнителя е задължен да събира, извозва и предава за последващото безопасно третиране строителните отпадъци генерирани при ремонта.

9. Допълнителни изисквания

- Няма отношение

10. Изисквания към ВО-Изпълнител при използване на подизпълнители

При използване на подизпълнители, основният изпълнител по договора носи отговорност за изпълнението на изискванията на ТС от подизпълнителите за изпълняваните от тях дейности, както и за качеството на тяхната работа.

ПРИЛОЖЕНИЯ: 1. Количествена сметка

2. Схеми на душ-кабините – 2 бр.

А

"АЕЦ КОЗЛОДУЙ" ЕАД ,гр.Козлодуй,
ЕЛЕКТРОПРОИЗВОДСТВО - 2

КОЛИЧЕСТВЕНА СМЕТКА

ОТНОСНО: Ремонт баня на пети етаж в СББ
(пом. Б518;519)




| № | Наименование на операцията | Мярк а | К-во | Ед. цена | Обща цена |
|----|--|----------------|------|-------------|--------------|
| | АС част | | | | |
| 1 | Демонтаж теракот по подове /вкл. компрометирана замазка/ | м ² | 120 | | |
| 2 | Демонтаж фаянсва облицовка по стени /вкл. компрометирана мазилка/ | м ² | 266 | | |
| 3 | Демонтаж саморазливен под /вкл. компрометирана замазка/ | м ² | 40 | | |
| 4 | Демонтаж водопроводна инсталация от черни и поцинковани тръби от 1/2 до 3" | м | 200 | | |
| 5 | Демонтаж остъкляване на съществуващи душ - кабини | м ² | 90 | | |
| 6 | Демонтаж метална конструкция на съществуващи душ- кабини | кг | 500 | | |
| 7 | Демонтаж метални врати 90/200 | бр | 2 | | |
| 8 | Демонтаж метални врати 160/200 | бр | 1 | | |
| 9 | Зидария с газобетон с деб.15см | м ² | 18 | | |
| 10 | Доставка и полагане PVC мрежа по стени с лепило на циментова основа | м ² | 36 | | |
| 11 | Доставка и монтаж полипропиленови водопроводни тръби 3", за студена вода, PN20 за налягане до 20 мпа ,с 2 броя преходи за връзка със съществуващ метален водопровод 3" | м | 52 | | |
| 12 | Доставка и монтаж полипропиленови водопроводни тръби 1 1/2", за топла вода, PN20 за налягане до 20 мпа , температура до 90°с 2 броя преходи за връзка със съществуващ метален водопровод 1 1/2" | м | 53 | | |
| 13 | Доставка и монтаж спирателен кран 3"/ полипропилен, сферичен/ | бр | 2 | | |
| 14 | Доставка и монтаж спирателен кран 1 1/2"/ полипропилен, сферичен/ за топла вода/ | бр | 2 | | |
| 15 | Заготовка и монтаж метална конструкция от профилна стомана 35/35/3 мм, за допълнително укрепване на захранващи водопроводи,анкерирани посредством метални дюбели М6Ф10 | кг | 100 | | |
| 16 | Доставка и монтаж на метална монтажна лента тип "Вюрт" или еквивалент за закачване на водопроводни тръби /с деб. 0.75мм и ширина 17мм/, дължина на укрепваща точка до 1м, анкерирани в ст. бетонова плоча посредством стоманени дюбели | м | 30 | | |
| 17 | Полагане вароциментова мазилка по стени /хастар/ | м ² | 230 | | |
| 18 | Направа изравнителна циментова замазка по подове с дебелина до 5см | м ² | 160 | | |
| 19 | Изработка и монтаж алуминиева дограма/ врати 90/200, комплект с каса ,без термомост, неостъклена, със секретна брава | бр | 2 | | |
| | Доставка и монтаж на автомат за затваряне на AL - врата -плътна | бр. | 2 | | |
| 20 | Изработка и монтаж алуминиева дограма/ врата 80/200, комплект с каса ,без термомост, неостъклена, тип "летяща" | бр. | 2 | | |
| 21 | Доставка и полагане фаянсва облицовка по стени на фуга 3мм | м ² | 266 | | |
| 22 | Стъргане подкожущена блажна боя и шпакловка по тавани и стени | м ² | 160 | | |
| 23 | Грундиране по тавани с грунд"Бетонконтакт" или еквивалент | м ² | 160 | | |

AB

| | | | | | |
|----|---|----------------|-----|-----------|--|
| 24 | Шпакловка по стени и тавани с лепило на циментова основа "Клебершпахтел" или еквивалент | м ² | 160 | | |
| 25 | Доставка и полагане теракот 33/33 по подове /вкл. цокъл/ | м ² | 160 | | |
| 26 | Изработка и монтаж на душ-кабина от алуминиев профил и поликарбонатни плоскости/ матови, 6мм дебелина/, съгласно приложен чертеж | м ² | 89 | | |
| 27 | Доставка и монтаж полипропиленови водопроводни тръби 1/2", за топла и студена вода, PN20 за налягане до 20 мпа, температура до 90 градуса, монтаж с укрепващи PVC скоби | м | 108 | | |
| 28 | Боядисване с епоксиден лак по стени и тавани | м ² | 160 | | |
| 29 | Боядисване с епоксиден лак по метални въздуховоди | м ² | 37 | | |
| 30 | Двукратно боядисване с латекс по стени и тавани | м ² | 40 | | |
| 31 | Доставка и монтаж стенна душ-батерия, дървокохваткова с керамични затварящи механизми и подвижен душ | бр | 25 | | |
| 32 | Доставка и монтаж дозатор за течен сапун, хромиран /вместимост 0.5 литър/ | бр | 25 | | |
| 33 | Доставка и монтаж чешмена канела 1/2" | бр | 2 | | |
| 34 | Ръчен пренос на строителни материали на 110м хоризонтално разстояние | т | 9 | | |
| 35 | Ръчен пренос на строителни отпадъци на 110м хоризонтално разстояние, вкл. натоварване и извозване на 10 км | м3 | 12 | | |
| | ЕЛ | | | | |
| 36 | Демонтаж л.о.т. | бр | 23 | | |
| 37 | Демонтаж, доставка и монтаж на контакт монофазен, тип ШУКО, или ключ осветление единичен/двоен, скрит/открит монтаж, 220V/10/16A, степен на защита IP54 | бр | 12 | | |
| 38 | Демонтаж кабели и проводници | м | 100 | | |
| 39 | Демонтаж на сушоари със запазване за по-нататъшна употреба | бр | 2 | | |
| 40 | Демонтаж и монтаж на стойка за охранителна камера | бр | 1 | | |
| 41 | Демонтаж кабелно трасе от PVC канал 20/20мм със запазване на по-нататъшна употреба | м | 42 | | |
| 42 | Доставка и монтаж на разклонителна кутия за открит монтаж IP56 | бр. | 14 | | |
| 43 | Доставка и монтаж на панел канал 25x25 | м | 105 | | |
| 44 | Монтаж л.о.т. | бр | 20 | | |
| 45 | Доставка и монтаж на осветително тяло евакуационно; 2бр. ЛЛ-11W, едната лампа работи постоянно от мрежата 220-240V, а другата от автономен източник (Ni-Ca батерия) продължит. на работа 90 мин., поликарбонат, ш/д/в 160x300x100мм, IP 65; осветителните тела се монтират над врата и трябва да са с поставен знак съгласно Приложение 2, т.3г) от Наредба №РД07/8 | бр | 3 | | |
| 46 | Доставка и монтаж телефонна розетка двойна (кутия) в комплект с конзола за скрит монтаж | бр | 1 | | |
| 47 | Доставка и полагане кабел СВВн/А 3x1,5мм ² по готово PVC кабелно трасе | м | 75 | | |
| 48 | Доставка и полагане кабел СВВн/А 3x2,5мм ² по готово PVC кабелно трасе | м | 10 | | |
| 49 | Доставка и полагане кабел СВТн 5x2,5мм ² в готово PVC кабелно трасе | м | 23 | | |
| 50 | Полагане телефонен кабел в гофрирана тръба под мазилка | м | 3 | | |
| 51 | Монтаж на сушоари | бр | 2 | | |
| 52 | Направа кабелно трасе в бетон | м | 8 | | |
| 53 | Изработка и монтаж метална конструкция от профилна стомана средно тегло на детайл до 0.5 кг | кг | 3 | | |
| | | | | Общо: | |
| | | | | 10% непр. | |
| | | | | Стойност | |


Забележка: При изпълнението на захранващите тръбопроводи 3" и 1 1/2" да се има предвид употребата на редуциращи тройници в съответствие с душ-кабините за подсъединяване тръбната разводка 1/2"

СББ – РЕМОНТ НА 5-ТИ ЕТАЖ
 ЕДНОРЕДНИ ДУШ-КАБИНИ ОТ
 АЛУМИНИЕВИ ПРОФИЛИ М1:20

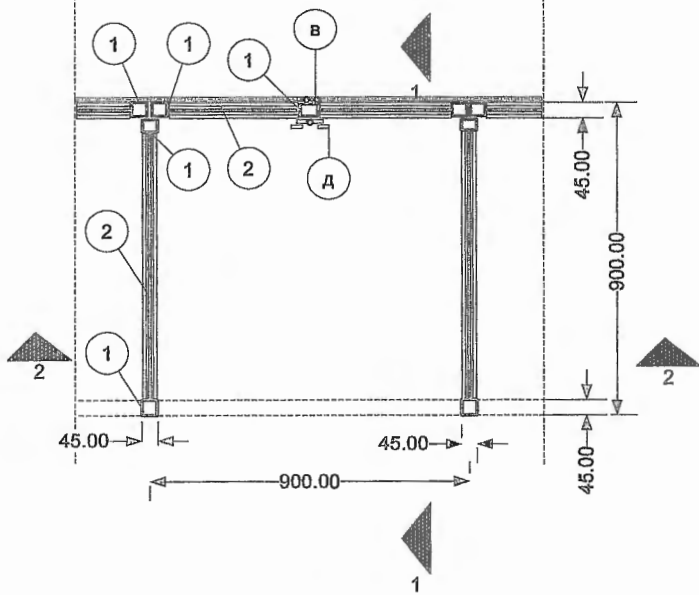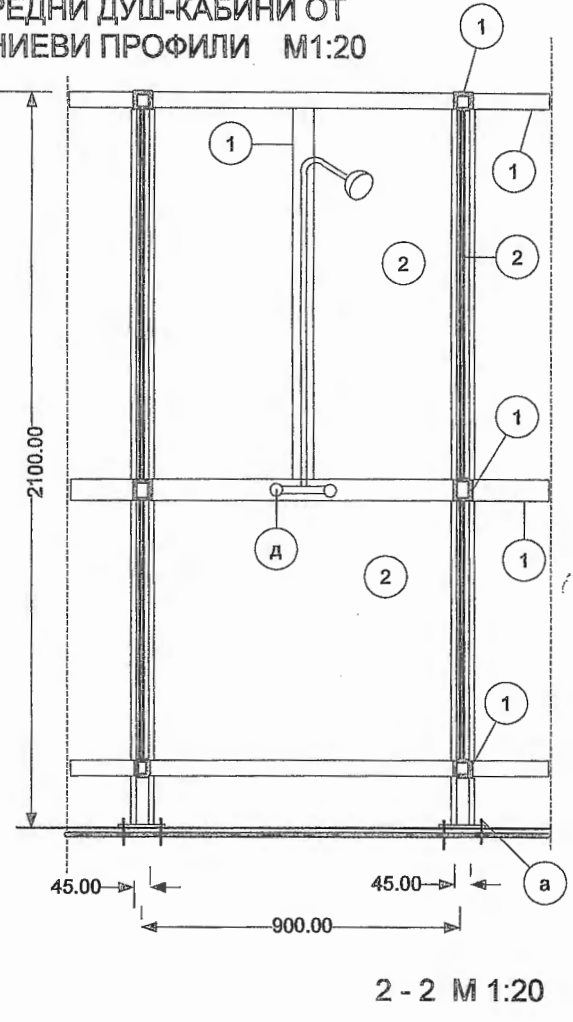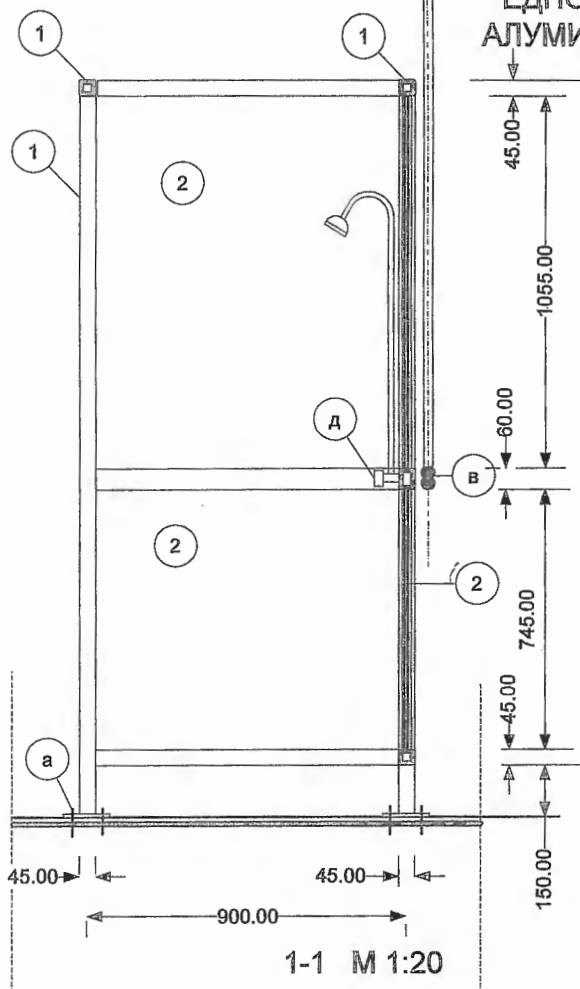

- ① Алуминиеви профили
- ② Поликарбонат 6 мм с уплътнение
- а Анкер
- д Душ-батерия с чучур
- в Водопровод, укрепен с PVC скоби

СББ – РЕМОНТ НА 5-ТИ ЕТАЖ
ЕДНОРЕДНИ ДУШ-КАБИНИ ОТ АЛУМИНИЕВИ ПРОФИЛИ

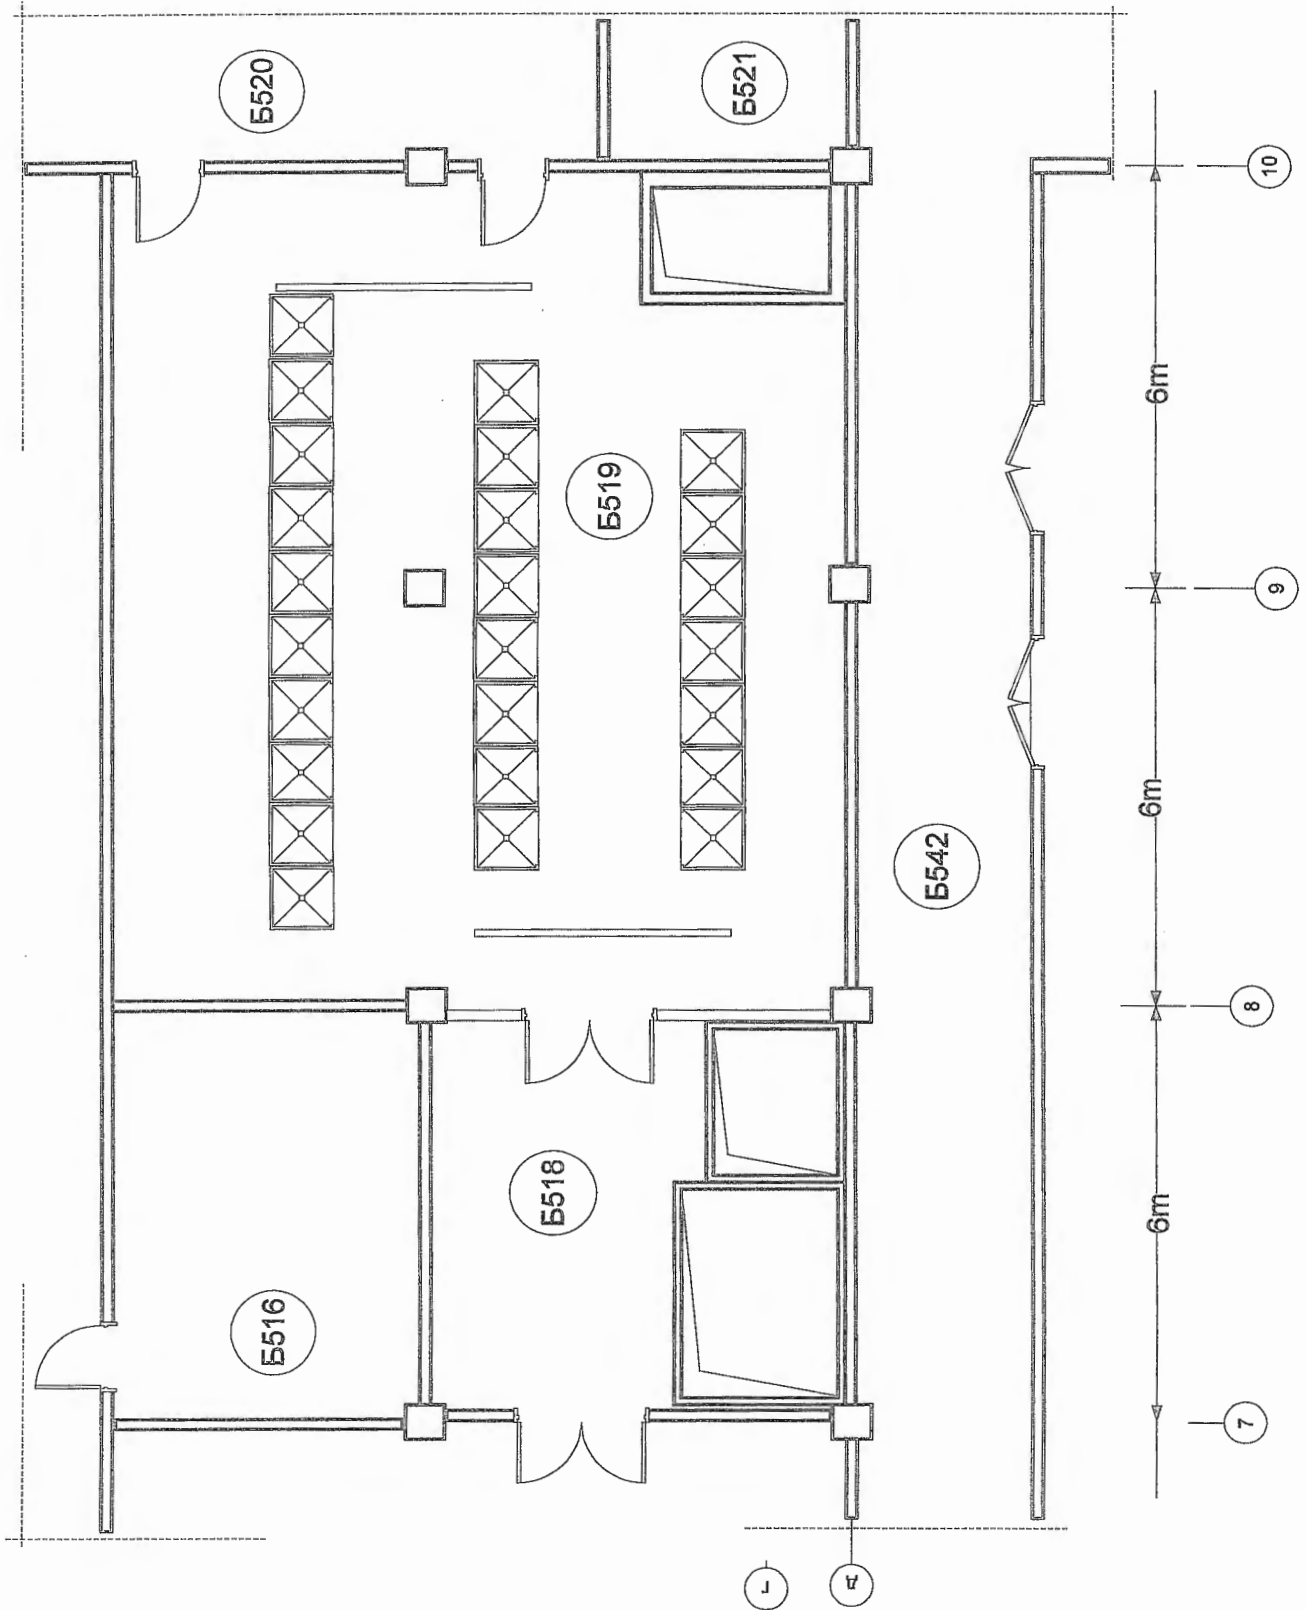

Handwritten signature or initials in blue ink.

Приложение III.1

**“АЕЦ КОЗЛОДУЙ” ЕАД ,гр.Козлодуй,
ЕЛЕКТРОПРОИЗВОДСТВО - 2**

КОЛИЧЕСТВЕНО- СТОЙНОСТНА СМЕТКА

ОТНОСНО: Ремонт баня на пети етаж в СББ (пом. Б518;519)

| № | Наименование на операцията | Мярка | К-во | Ед. цена | Обща цена |
|----|---|----------------|------|----------|-----------|
| | АС част | | | | |
| 1 | Демонтаж теракот по подове /вкл. компрометирана замазка/ | м ² | 120 | 6,08 | 729,60 |
| 2 | Демонтаж фаянсова облицовка по стени /вкл. компрометирана мазилка/ | м ² | 266 | 6,00 | 1596,00 |
| 3 | Демонтаж саморазливен под /вкл. компрометирана замазка/ | м ² | 40 | 6,76 | 270,40 |
| 4 | Демонтаж водопроводна инсталация от черни и поцинковани тръби от 1/2 до 3" | м | 200 | 2,45 | 490,00 |
| 5 | Демонтаж остъкляване на съществуващи душ - кабини | м ² | 90 | 3,94 | 354,60 |
| 6 | Демонтаж метална конструкция на съществуващи душ- кабини | кг | 500 | 1,01 | 505,00 |
| 7 | Демонтаж метални врати 90/200 | бр | 2 | 13,88 | 27,76 |
| 8 | Демонтаж метални врати 160/200 | бр | 1 | 13,88 | 13,88 |
| 9 | Зидария с газобетон с деб. 15см | м ² | 18 | 30,46 | 548,28 |
| 10 | Доставка и полагане PVC мрежа по стени с лепило на циментова основа | м ² | 36 | 8,65 | 311,40 |
| 11 | Доставка и монтаж полипропиленови водопроводни тръби 3", за студена вода, PN20 за налягане до 20 мра , с 2 броя преходи за връзка със съществуващ метален водопровод 3" | м | 52 | 43,28 | 2250,56 |
| 12 | Доставка и монтаж полипропиленови водопроводни тръби 1 1/2", за топла вода, PN20 за налягане до 20 мра , температура до 90°с 2 броя преходи за връзка със съществуващ метален | м | 53 | 15,68 | 831,04 |
| 13 | Доставка и монтаж спирателен кран 3"/ полипропилен, | бр | 2 | 346,32 | 692,64 |
| 14 | Доставка и монтаж спирателен кран 1 1/2"/ полипропилен, сферичен/ за топла вода/ | бр | 2 | 30,44 | 60,88 |
| 15 | Заготовка и монтаж метална конструкция от профилна стомана 35/35/3 мм, за допълнително укрепване на захранващи водопроводи, анкерирани посредством метални дюбели М6Ф10 | кг | 100 | 3,62 | 362,00 |
| 16 | Доставка и монтаж на метална монтажна лента тип "Вюрт" или еквивалент за закачване на водопроводни тръби /с деб. 0.75мм и ширина 17мм/, дължина на укрепваща точка до 1м, анкериране в ст. бетонова плоча посредством стоманени | м | 30 | 3,33 | 99,90 |
| 17 | Полагане вароциментова мазилка по стени /хастар/ | м ² | 230 | 6,06 | 1393,80 |
| 18 | Направа изравнителна циментова замазка по подове с дебелина до 5см | м ² | 160 | 13,08 | 2092,80 |
| 19 | Изработка и монтаж алуминиева дограма/ врати 90/200, комплект с каса ,без термомост, неостъклена, със секретна | бр | 2 | 342,72 | 685,44 |
| | плътна | бр. | 2 | 128,52 | 257,04 |
| 20 | Изработка и монтаж алуминиева дограма/ врата 80/200, комплект с каса ,без термомост, неостъклена, тип "летяща" | бр. | 2 | 556,92 | 1113,84 |

| | | | | | |
|----|---|----------------|-----|--------|----------|
| 21 | Доставка и полагане фаянсва облицовка по стени на фуга | м ² | 266 | 30,71 | 8168,86 |
| 22 | Стъргане подкожушена блажна боя и шпакловка по тавани и | м ² | 160 | 1,55 | 248,00 |
| 23 | Грундиране по тавани с грунд "Бетонконтакт" или еквивалент | м ² | 160 | 3,53 | 564,80 |
| 24 | Шпакловка по стени и тавани с лепило на циментова основа "Клебершпахтел" или еквивалент | м ² | 160 | 8,76 | 1401,60 |
| 25 | Доставка и полагане теракот противохлъзгащ 33/33 по подове /вкл. цокъл/ | м ² | 160 | 34,58 | 5532,80 |
| 26 | Изработка и монтаж на душ-кабина от алуминиев профил и поликарбонатни плоскости/ матови, 6мм дебелина/, съгласно приложен чертеж | м ² | 89 | 116,31 | 10351,59 |
| 27 | Доставка и монтаж полипропиленови водопроводни тръби 1/2", за топла и студена вода, PN20 за налягане до 20 мпа, температура до 90 градуса, монтаж с укрепващи PVC скоби | м | 108 | 5,97 | 644,76 |
| 28 | Боядисване с епоксиден лак по стени и тавани | м ² | 160 | 11,66 | 1865,60 |
| 29 | Боядисване с епоксиден лак по метални въздуховоди | м ² | 37 | 9,61 | 355,57 |
| 30 | Двукратно боядисване с латекс по стени и тавани | м ² | 40 | 5,88 | 235,20 |
| 31 | Доставка и монтаж стенна душ-батерия, двуръкохваткова с керамични затварящи механизми и подвижен душ | бр | 25 | 104,72 | 2618,00 |
| 32 | Доставка и монтаж дозатор за течен сапун, хромиран /еместимост 0.5 литър/ | бр | 25 | 51,15 | 1278,75 |
| 33 | Доставка и монтаж чешмена канела 1/2" | бр | 2 | 17,07 | 34,14 |
| 34 | Ръчен пренос на строителни материали на 110м хоризонтално разстояние | т | 9 | 5,82 | 52,38 |
| 35 | Ръчен пренос на строителни отпадъци на 110м хоризонтално разстояние, вкл. натоварване и извозване на 10 км | м3 | 12 | 26,17 | 314,04 |
| | ЕП | | | | |
| 36 | Демонтаж л.о.т. | бр | 23 | 2,70 | 62,10 |
| 37 | Демонтаж, доставка и монтаж на контакт монофазен, тип ШУКО, или ключ осветление единичен/двоен, скрит/открит монтаж, 220V/10/16A, степен на защита IP54 | бр | 12 | 7,21 | 86,52 |
| 38 | Демонтаж кабели и проводници | м | 100 | 1,04 | 104,00 |
| 39 | Демонтаж на сушоари със запазване за по-нататъшна употреба | бр | 2 | 24,38 | 48,76 |
| 40 | Демонтаж и монтаж на стойка за охранителна камера | бр | 1 | 62,26 | 62,26 |
| 41 | Демонтаж кабелно трасе от PVC канал 20/20мм със запазване на по-нататъшна употреба | м | 42 | 4,16 | 174,72 |
| 42 | Доставка и монтаж на разклонителна кутия за открит монтаж IP56 | бр. | 14 | 4,89 | 68,46 |
| 43 | Доставка и монтаж на панел канал 25x25 | м | 105 | 5,04 | 529,20 |
| 44 | Монтаж л.о.т. | бр | 20 | 10,92 | 218,40 |
| 45 | Доставка и монтаж на осветително тяло евакуационно; 2бр. ЛЛ-11W, едната лампа работи постоянно от мрежата 220-240V, а другата от автономен източник (Ni-Ca батерия) продължителна работа 90 мин., поликарбонат, ш/д/в 160x300x100мм, IP 65; осветителните тела се монтират над врата и трябва да са с поставен знак съгласно Приложение 2, т.3г) от Наредба №РД07/8 | бр | 3 | 163,00 | 489,00 |
| 46 | Доставка и монтаж телефонна розетка двойна (кутия) в комплект с конзола за скрит монтаж | бр | 1 | 8,15 | 8,15 |
| 47 | Доставка и полагане кабел СВВн/А 3x1,5мм ² по готово PVC кабелно трасе | м | 75 | 4,08 | 306,00 |
| 48 | Доставка и полагане кабел СВВн/А 3x2,5мм ² по готово PVC кабелно трасе | м | 10 | 5,07 | 50,70 |
| 49 | Доставка и полагане кабел СВТн 5x2,5мм ² в готово PVC кабелно трасе | м | 23 | 6,91 | 158,93 |

А

| | | | | | |
|----|---|----|---|------------------|-----------------|
| 50 | Полагане телефонен кабел в гофрирана тръба под мазилка | м | 3 | 2,42 | 7,26 |
| 51 | Монтаж на сушоари | бр | 2 | 26,18 | 52,36 |
| 52 | Направа кабелно трасе в бетон | м | 8 | 7,79 | 62,32 |
| 53 | Изработка и монтаж метална конструкция от профилна стомана средно тегло на детайл до 0.5 кг | кг | 3 | 3,62 | 10,86 |
| | | | | Общо: | 50852,95 |
| | | | | 10% непр. | 5085,30 |
| | | | | Стойност | 55938,25 |

Забележка: При изпълнението на захранващите тръбопроводи 3" и 1 1/2" да се има предвид употребата на редуциращи тройници в съответствие с душ-кабините за подсъединяване тръбната разводка 1/2"

ПОДПИС и ПЕЧАТ:

Инж. Стефан Костов (име и фамилия)

01.02.2017 год. (дата)

Управител (длъжност на управляващия/представяващия участника)

„СТЕНЛИ 03“ ЕООД (наименование на участника)



Handwritten mark

РЕКАПИТУЛАЦИЯ

на предлаганата цена за участие в обществена поръчка чрез събиране на оферти с обява с
предмет:
"Ремонт баня на 5 етаж в СББ"

| № | КСС част | Стойност в лв. без ДДС |
|--|--|------------------------|
| 1 | 2 | 3 |
| I | СМР | 50852,95 |
| II | 10% върху стойността на т. I за непредвидени разходи | 5085,30 |
| ОБЩО ЗА ИЗПЪЛНЕНИЕ НА ПОРЪЧКАТА | | т. I + т. II |
| | | 55938,25 |

Словом: Петдесет и пет хиляди деветстотин тридесет и осем лева и 25 ст. без ДДС

ПОДПИС И ПЕЧАТ:

Инж. Стефан Костов (име и фамилия)

01.02.2017 год. (дата)

Управител (длъжност на управляващия/представяващия участника)

„СТЕНЛИ 03“ ЕООД (наименование на участника)



ОСНОВНИ ПОКАЗАТЕЛИ ЗА ЦЕНООБРАЗУВАНЕ

за участие в обществена поръчка чрез събиране на оферти с обява с предмет:

“Ремонт баня на 5 етаж в СББ”

| Наименование | Стойност |
|---|----------------------------------|
| 1 | 2 |
| Часова ставка както следва – лева Част: АС Ч.С.=1,096 ¹ бр x 460 ² / 168 ³ Част: Ел. Ч.С =1,096 ² бр x 460 ² / 168 ³ Част:Ч.С.=..... бр x/.... | 3,00 лв. 3,00.лв.лв. |
| Допълнителни разходи върху труда – в % от стойността на труда | 65% |
| Допълнителни разходи върху механизацията в % от стойността на механизацията: | 30% |
| Цени на машиносмените по видове механизация: Вид механизация единична цена на машиносмяна |лв. |
| Доставно складови разходи – в % от стойността на материалите | 2% |
| Печалба - % върху стойността на СМР | 5% |
| Разходните норми за труд, материали и механизация: УСН, Билдингмениджър | |
| Коефициенти за утежнени условия (ако има такива) За K1= ЗаK2= | |

ПОДПИС И ПЕЧАТ:

Инж.Стефан Костов (име и фамилия)

01.02.2017 год. (дата)

Управител (длъжност на управляващия/представяващия участника)

„СТЕНЛИ 03“ ЕООД (наименование на участника)



¹ Попълва се брой мин. Работни заплати

² Попълва се размера на минималната работна заплата за страната

³ Попълват се средно-месечните часове за всяка текуща година

¹ Попълва се брой мин. Работни заплати

² Попълва се размера на минималната работна заплата за страната

³ Попълват се средно-месечните часове за всяка текуща година



3600, гр. Лом, ул. Панайот Волов № 10
 тел/факс (0971) 6 66 81, GSM (0899) 103 888, e-mail: office@stenli-bg.com,
 ЕИК 111553117, ИН по ЗДДС BG111553117

До
 „АЕЦ Козлодуй“ ЕАД
 Гр.Козлодуй

РАБОТНА ПРОГРАМА

За организация и за изпълнение на
 “Ремонт баня на 5 етаж в СББ”

1. Цел

1.1. Банята е в лошо експлоатационно състояние и се нуждае от основен ремонт.

2. Предмет на дейността

2.1. Част «Архитектурна»

По част «Архитектурна» се предвижда подмяна на настилки и облицовки, подмяна душ-кабини от стоманени профили с алуминиеви, изграждане на преградни стени от газобетон.

2.2. Част «ВиК»

Предвижда се подмяна на поцинкованата водопроводна тръбна мрежа с полипропиленови тръби, спирателната арматура и душ батериите.

2.3. Част «Електрическа»

Ще се демонтират и монтират осветителните тела, ще се подмени евакуационното осветление, ключове и контакти, кабели и проводници, ще се монтира панел канали..

3. Обем на извършената работа

Обемът на извършената работа е съгласно Техническото задание № 2017.30.ОСО.00.ТСП.1510 и включва следните основни и спомагателни дейности:

3.1. Част «Архитектурна» и част «ВиК»

| № | Наименование на операцията | Мярка | К-во |
|----|--|----------------|------|
| 1 | Демонтаж теракот по подове /вкл. компрометирана замазка/ | м ² | 120 |
| 2 | Демонтаж фаянсова облицовка по стени /вкл. компрометирана мазилка/ | м ² | 266 |
| 3 | Демонтаж саморазливен под /вкл. компрометирана замазка/ | м ² | 40 |
| 4 | Демонтаж водопроводна инсталация от черни и поцинковани тръби от 1/2 до 3" | м | 200 |
| 5 | Демонтаж остъкляване на съществуващи душ - кабинни | м ² | 90 |
| 6 | Демонтаж метална конструкция на съществуващи душ- кабинни | кг | 500 |
| 7 | Демонтаж метални врати 90/200 | бр | 2 |
| 8 | Демонтаж метални врати 160/200 | бр | 1 |
| 9 | Зидария с газобетон с деб.15см | м ² | 18 |
| 10 | Доставка и полагане PVC мрежа по стени с лепило на циментова основа | м ² | 36 |

| | | | |
|----|---|----------------|-----|
| 11 | Доставка и монтаж полипропиленови водопроводни тръби 3", за студена вода, PN20 за налягане до 20 мра ,с 2 броя преходи за връзка със съществуващ метален водопровод 3" | м | 52 |
| 12 | Доставка и монтаж полипропиленови водопроводни тръби 1 1/2", за топла вода, PN20 за налягане до 20 мра , температура до 90°с 2 броя преходи за връзка със съществуващ метален водопровод 1 1/2" | м | 53 |
| 13 | Доставка и монтаж спирателен кран 3"/ полипропилен, сферичен/ | бр | 2 |
| 14 | Доставка и монтаж спирателен кран 1 1/2"/ полипропилен, сферичен/ за топла вода/ | бр | 2 |
| 15 | Заготовка и монтаж метална конструкция от профилна стомана 35/35/3 мм, за допълнително укрепване на запазващи водопроводи,анкерирани посредством метални дюбели М6Ф10 | кг | 100 |
| 16 | Доставка и монтаж на метална монтажна лента тип "Вюрт" или еквивалент за закачане на водопроводни тръби /с деб. 0.75мм и ширина 17мм/, дължина на укрепваща точка до 1м, анкерирани в ст. бетонова плоча посредством стоманени дюбели | м | 30 |
| 17 | Полагане вароциментова мазилка по стени /хастар/ | м ² | 230 |
| 18 | Направа изравнителна циментова замазка по подове с дебелина до 5см | м ² | 160 |
| 19 | Изработка и монтаж алуминиева дограма/ врати 90/200, комплект с каса ,без термомост, неостъклена, със секретна брава | бр | 2 |
| | Доставка и монтаж на автомат за затваряне на AL - врата -плътна | бр. | 2 |
| 20 | Изработка и монтаж алуминиева дограма/ врата 80/200, комплект с каса ,без термомост, неостъклена, тип "леляца" | бр. | 2 |
| 21 | Доставка и полагане фаянсова облицовка по стени на фуга 3мм | м ² | 266 |
| 22 | Стъргане подкожушена блажна боя и шпакловка по тавани и стени | м ² | 160 |
| 23 | Грундиране по тавани с грунд"Бетонконтакт" или еквивалент | м ² | 160 |
| 24 | Шпакловка по стени и тавани с лепило на циментова основа "Клебершпахтел" или еквивалент | м ² | 160 |
| 25 | Доставка и полагане теракот противохлъзгач 33/33 по подове /вкл. цокъл/ | м ² | 160 |
| 26 | Изработка и монтаж на душ- кабина от алуминиев профил и поликарбонатни плоскости/ матови, 6мм дебелина/, съгласно приложен чертеж | м ² | 89 |
| 27 | Доставка и монтаж полипропиленови водопроводни тръби 1/2", за топла и студена вода, PN20 за налягане до 20 мра , температура до 90 градуса, монтаж с укрепващи PVC скоби | м | 108 |
| 28 | Боядисване с епоксиден лак по стени и тавани | м ² | 160 |
| 29 | Боядисване с епоксиден лак по метални въздуховоди | м ² | 37 |
| 30 | Двукратно боядисване с латекс по стени и тавани | м ² | 40 |
| 31 | Доставка и монтаж стенна душ-батерия, двуръкохваткова с керамични затварящи механизми и подвижен душ | бр | 25 |
| 32 | Доставка и монтаж дозатор за течен сапун, хромиран /вместимост 0.5 литър/ | бр | 25 |
| 33 | Доставка и монтаж чешмена канела 1/2" | бр | 2 |
| 34 | Ръчен пренос на строителни материали на 110м хоризонтално разстояние | т | 9 |
| 35 | Ръчен пренос на строителни отпадъци на 110м хоризонтално разстояние, вкл. натоварване и извозване на 10 км | м3 | 12 |

3.2. Част «Ел»

| № | Наименование на операцията | Мярка | К-во |
|----|----------------------------|-------|------|
| 36 | Демонтаж л.о.т. | бр | 23 |

07

| | | | |
|----|--|-----|-----|
| 37 | Демонтаж, доставка и монтаж на контакт монофазен, тип ШУКО, или ключ осветление единичен/двоен, скрит/открит монтаж, 220V/10/16A, степен на защита IP54 | бр | 12 |
| 38 | Демонтаж кабели и проводници | м | 100 |
| 39 | Демонтаж на сушоари със запазване за по-нататъшна употреба | бр | 2 |
| 40 | Демонтаж и монтаж на стойка за охранителна камера | бр | 1 |
| 41 | Демонтаж кабелно трасе от PVC канал 20/20мм със запазване на по-нататъшна употреба | м | 42 |
| 42 | Доставка и монтаж на разклонителна кутия за открит монтаж IP56 | бр. | 14 |
| 43 | Доставка и монтаж на панел канал 25x25 | м | 105 |
| 44 | Монтаж л.о.т. | бр | 20 |
| 45 | Доставка и монтаж на осветително тяло евакуационно; 2бр. ЛЛ-11 W, едната лампа работи постоянно от мрежата 220-240V, а другата от автономен източник (Ni-Ca батерия) продължит. на работа 90 мин., поликарбонат, ш/д/в 160x300x100мм, IP 65; осветителните тела се монтират над врата и трябва да са с поставен знак съгласно Приложение 2, т.3г) от Наредба №РД07/8 | бр | 3 |
| 46 | Доставка и монтаж телефонна розетка двойна (кутия) в комплект с конзола за скрит монтаж | бр | 1 |
| 47 | Доставка и полагане кабел СВВн/А 3x1,5мм ² по готово PVC кабелно трасе | м | 75 |
| 48 | Доставка и полагане кабел СВВн/А 3x2,5мм ² по готово PVC кабелно трасе | м | 10 |
| 49 | Доставка и полагане кабел СВТн 5x2,5мм ² в готово PVC кабелно трасе | м | 23 |
| 50 | Полагане телефонен кабел в гофрирана тръба под мазилка | м | 3 |
| 51 | Монтаж на сушоари | бр | 2 |
| 52 | Направа кабелно трасе в бетон | м | 8 |
| 53 | Изработка и монтаж метална конструкция от профилна стомана средно тегло на детайл до 0.5 кг | кг | 3 |

4. Организация на дейностите

4.1 План за изпълнение на работата

- Началната дата на започване на договорените СМР се определя с Протокол за даване фронт за работа, съгласно предварително изготвен и съгласуван с „АЕЦ Козлодуй“ ЕАД подробен план-график, който при необходимост може да се актуализира по време на изпълнението на СМР;

- Доставка на необходимите материали и консумативи за извършване на поръчката - срок до 5 дни след подписване на договора;

- Уведомяване на Възложителя и провеждане на входящ контрол на доставените материали - срок съгласуван с Възложителя, по възможност до 1 ден след доставката;

- Предоставяне на списъци с квалификацията на персонала, за обезпечаване на работната нарядна система - срок минимум 5 дни преди първоначалното започване на дейностите;

- съгласуване с Възложителя на временните места за съхранение на демонтираните материали;

4.2 Условия за изпълнение на работата

- Дейностите стартират след приета доставка на материалите за изпълнение на услугата чрез извършване на входящ контрол от страна на Възложителя, съгласно изискванията на Инструкцията по качеството за провеждане на входящ контрол на доставените суровини и материали;

- Стартирането на работите на площадката се извършва след преместване на съхраняваните на открито материални запаси;

- Възложителят осигурява достъп на персонала на Изпълнителя до площадката на АЕЦ Козлодуй ЕАД, съгласно изискванията на Инструкцията по качество „Работа на външни организации при сключен договор“;

- Изпълнителят осигурява подходящо оборудване и техника / изправно и безопасно оборудване и техника, специални инструменти и средства за индивидуална защита/ за извършване на дейността. При ползване на съоръжения с повишена опасност / кранове, / да се спазват всички изисквания на действащата нормативна база по техника на безопасност;
- Възложителят не предоставя складове и помещения по време на изпълнението;
- Изпълнителят осигурява изхвърлянето на отпадъци само в определените места ;
- Изпълнителят осигурява провеждане на видове инструкции за безопасна работа, в съответствие с изискванията на НАРЕДБА № РД -07-2 от 16.12.2009 г. за условията и реда за провеждане на периодично обучение и инструктаж на работниците и служителите по правилата за осигуряване на здравословни и безопасни условия на труд;

4.3 Отговорности - Управителя на фирмата

- своевременна доставка на необходимите материали и консумативи и уведомяване на Възложителя за провеждане на входящ контрол;
- качеството на доставените материали ;
- определяне на отговорно лице за поддържане на реда по време на работа;
- стриктно спазване на заложените в графика срокове;
- организиране и ритмично подаване на материали за обекта;
- утвърждаване на списъци с квалификацията на персонала за обезпечаване на работната нарядна система;
- системен общ контрол върху дейността на подчинения му персонал;

4.4 Отговорности - технически ръководител на фирмата

- качество на положения труд съгласно техническото задание;
- качество на извършения монтаж;
- опазване на околното пространство от замърсяване;
- ежедневна организация, разпределение и изпълнение на дейностите в синхрон с приоритетите на Възложителя;
- организиране на изнасянето на демонтираните тръби и материали на определеното за това място;
- своевременно организиране на корекции по изпълнените работи , при констатирани пропуски или първоначални неудовлетворени резултати;
- своевременно изготвяне на отчетната документация за извършените дейности;

4.5 Срокове за изпълнение на работата

Срокът за изпълнение на СМР е 57 календарни дни съгласно приложения график;

4.6 Критерии при извършване на дейността

- При доставките ще се следват критериите, заложи в техническото задание и правилата за общ входящ контрол, съгласно „Инструкция по качеството за провеждане на входящ контрол на доставените материали“.

5. Мерки и изисквания за осигуряване на безопасност и здраве при изпълнение на СМР, включително за местата със специфични рискове

При изпълнение на поръчката ще се спазват стриктно изискванията на: Правилника за безопасност и здраве при работа в ел. уредби на електрически и топлофикационни централи и по ел. мрежи, в сила от 28.08.2004 г. (ПБЗРЕУЕТЦЕМ); Наредба № 2 от 22.03.2004 г. за минималните изисквания за здравословни и безопасни условия на труд при извършване на СМР; Вътрешни правила за здравословни и безопасни условия на труд; Наредба № РД-07-2 от 16.12.2009 г. за условията и реда за провеждането на периодично обучение и инструктаж на работниците и служителите по правилата за осигуряване на здравословни и безопасни условия на труд, както и действащите други нормативни и поднормативни актове. Спазването на изискванията по осигуряване на ЗБУТ и на инструкциите на експлоатацията са наше задължение.

А

Персоналът ни се явява командирован персонал по смисъла на ПБЗРЕУЕТЦЕМ и предварително трябва ще бъде инструктиран по същия Правилник. Инструктажът по ПБЗРЕУЕТЦЕМ се извършва от представител на Възложителя.

Преди откриването на строителната площадка, ще представим поименен списък на хората, които ще работят на обекта, като посочи и техническия ръководител.

Строително-монтажните работи ще се извършват под непосредственото ръководство на обучено техническо лице и под контрола на технически ръководител, добре запознат с технологичните правила, монтажната механизация и правилата по ТБ.

При започване на работа ще се явим за запознаване с Вътрешните правила за здравословни и безопасни условия на труд и едновременно с подписване на договора ще подпишем и споразумение за безопасни условия на труд.

Инструктажът по Наредба № 2 за минималните изисквания за здравословни и безопасни условия на труд при извършване на СМР и ежедневният инструктаж по безопасна работа непосредствено на работното място ще се извършват от наш представител.

- Няма да се допускат до работа лица без да бъдат инструктирани.
- Няма да се допускат и разрешава присъствието на лица, употребили алкохол и опиати.
- Ще се забрани на работниците от фирмата ни да влизат, да складираят материали и инструменти в други помещения, освен в определените за това места.
- Лица, не заети с ремонтната дейност няма да се допускат в близост до обекта.
- Ще осигурим на всички участващи в СМР лични предпазни средства и работно облекло, проверени и напълно изправни за съответния вид дейности и работни места. Ползването им ще се следи съобразно изискванията на Наредба № 3 за минимални изисквания за безопасност и опазване здравето на работниците.
- Товаренето, транспортирането, разтоварването, монтажът и демонтажът на строителни машини ще се извършват под ръководството на определено от строителя лице и при взети мерки за безопасност и спазване изискванията на Наредба за безопасност и експлоатация и технически надзор на повдигателни съоръжения и Наредба № 12 от 30 декември 2005 г. за осигуряване на здравословни и безопасни условия на труд при извършване на товарно-разтоварни работи.
- Продуктите, машините, съоръженията и другите елементи, които посредством движението си могат да застрашат безопасността на работещите, при транспортиране и складиране ще се разполагат и стабилизират по подходящ и сигурен начин така, че да не могат да се приплъзват и преобръщат.
- Извършването на СМР на открито ще се преустановява при неблагоприятни атмосферни условия (гръмотевична буря, силен дъжд или вятър, мъгла и др.) и през тъмната част на денонощието.

Декларираме, че се задължаваме да спазваме действащите нормативни уредби в страната за здравословни и безопасни условия на труд, противопожарни строително-технически норми и др., свързани с изпълнението на поръчката.

Декларираме, че се задължаваме да спазваме действащите в страната нормативни уредби, технически норми и стандарти, свързани с изпълнението на поръчката.

Декларираме, че лицата, които ще изпълняват задълженията на "Отговорен ръководител" и "Изпълнител" по смисъла на ПБЗРЕУЕТЦЕМ притежават съответния опит, квалификация, образование, специалност и квалификационна група по ТБ.

Декларираме, че притежаваме валидна Застрахователна полица № 3170161100000002, издадена от „Алианс България“ ЗАД „Професионална отговорност“ по чл. 171 от ЗУТ.

Декларираме, че сме запознати с всички условия на Техническото задание №2017.30.ОСО.00.ТСП.1510 за изпълнение на поръчката, които биха повлияли върху офертата ни и формирането на цената.

Гарантираме, че сме в състояние да изпълним качествено поръчката в пълно съответствие с изискванията на възложителя.

6. Осигуряване на качеството

6.1 Фирмата притежава сертифицирана система за управление на качеството съгласно БДС EN ISO 9001:2008

6.2 Фирмата притежава Удостоверение от Камарата на строителите за вписване в Централния професионален регистър на строителя;

6.3 Фирмата ще изготви и представи програма за осигуряване на качеството преди започване на дейностите в обхвата на Техническото задание, в която ще са определени отговорностите по всяка от дейностите и реда за изпълнението им. ПОК ще се разработи съгласно образец представен от Възложителя;

6.4 Фирмата разполага с персонал с квалификация по правилник за безопасност при работа по неелектрически уредби за изпълнение на възлаганите дейности, в съответствие с основните принципи и изисквания, посочени в Работа на външни организации при сключен договор;

-При изпълнение на дейностите ще бъдат влягани само сертифицирани материали в съответствие с техническото задание на възложителя;

7. Отчетни документи

В процеса на работа и при завършване на дейността, ще бъдат оформени междинни и окончателни документи за изпълнение на възложените дейности съгласно установения ред в АЕЦ Козлодуй ЕАД както следва:

-Акт 2- за откриване на строителна площадка

- Акт 12- за всички видове скрити работи;

- акт 19 за действително извършени СМР;

Предадената отчетна документация, съгласно Наредба №3 от 31.07. 2003 г. за съставяне на актове и протоколи по време на строителството, 30. ОУ. ОК.ИК.25 Инструкции по качество. Организация и контрол при монтаж на оборудване и тръбопроводи.

8. Контрол от страна на АЕЦ

- АЕЦ Козлодуй има право да извърши инспекции и проверки на дейностите извършвани на площадката на АЕЦ и в базата на фирмата. Гарантира се осигуряване на достъп до персонала, съоръженията, инструментите и документи, използвани от фирмата при подготвителната и основната дейност по изпълнение на договора;

- АЕЦ Козлодуй има право да провежда одити на системата по качество на изпълнителите при спазване изискванията на ДОД.ОК.ИК.049 Инструкция по качеството. Организация и провеждане на одит на външни организации.

- АЕЦ Козлодуй ще извърши входящ контрол на доставените материали, съгласно изискванията на ДОД.КД.ИК.112 Инструкция по качество. Провеждане на входящ контрол на доставените материали.

Подпис и печат:

Инж.Стефан Костов

(име и фамилия)

01.02.2017 год.

(дата)

Управител

(длъжност на управляващия/ представляващия участника)

„СТЕНЛИ 03“ ЕООД

(наименование на участника)



Аз

Алианс България
Застрахователно акционерно дружество

Общо застраховане

МСБ

ЗАСТРАХОВАТЕЛНА ПОЛИЦА № 13170161100000002

"Алианс България" – Застрахователно Акционерно Дружество на основание предложение от Застрахования и срещу платена застрахователна премия застрахова професионалната отговорност на Застрахования по начин и условия, както следва:

ВИД ЗАСТРАХОВКА: Професионална отговорност в проектирането и строителството

ЗАСТРАХОВАТЕЛ: ЗАД "Алианс България",
бул. "Княз Дондуков" № 59, 1504 София
ДДС № BG040638060, ЕИК : 040638060

ЗАСТРАХОВАН: СТЕНЛИ ОЗ ЕООД
ЕИК: 111553117
Адрес : гр./с. ЛОМ, п. код 3600, КИРИЛ И МЕТОДИЙ, No118,
представявано от СТЕФАН КОСТОВ УПРАВИТЕЛ
Строител, Категория строежи: I

ДЕЙНОСТ НА ЗАСТРАХОВАНИЯ: Строител, Категория строежи: I

СРОК НА ЗАСТРАХОВАТЕЛНИЯ ДОГОВОР: 1 година от 00:00:00 часа на 22.07.2016г. до 24:00:00 часа на 21.07.2017 г.

РЕТРОАКТИВНА ДАТА: 22.07.2011 г.

ЗАСТРАХОВАТЕЛНО ПОКРИТИЕ: Съгласно действащата нормативна уредба и приложимите Общи условия по застраховката

ЗАСТРАХОВАТЕЛНИ СУМИ: 300,000.00 BGN за всяко едно събитие.
600,000.00 BGN в агрегат за срока на застраховката.

САМОУЧАСТИЕ НА ЗАСТРАХОВАНИЯ:

- Щети вследствие удар от транспортна или строителна техника: 10.00% (десет процента), но не по-малко от 2,000.00 BGN (две хиляди BGN) от всяка щета.
- Щети вследствие некачествена хидроизолация: 10.00% (десет процента), но не по-малко от 2,000.00 BGN (две хиляди BGN) от всяка щета.
- Други щети: 10.00% (десет процента), но не по-малко от 500.00 BGN (петстотин BGN) от всяка щета.

ЗАСТРАХОВАТЕЛНА ПРЕМИЯ: 600.00 BGN (шестстотин BGN)

ДАНЪК ПО ЗДЗП: 12.00 BGN (дванадесет BGN)

ОБЩА ДЪЛЖИМА СУМА: 612.00 BGN (шестстотин и дванадесет BGN)

СРОК ЗА ПЛАЩАНЕ: 22.07.2016 г. 612.00 BGN в т.ч. премия 600.00 BGN и данък 12.00 BGN

Писменото предложение или искане до застрахователя за сключване на застрахователен договор и писмените отговори на застрахования и/или застраховачия на поставени от застрахователя въпроси относно обстоятелства, имащи значение за естеството и размера на риска, общите условия на застраховката, приложенията, добавъщите и други писмени договорености между страните (ако има такива), представляват неразделна част от настоящата полица.

С подписа си по-долу Застрахованият удостоверява, че е съгласен и приема общите условия и приема прилаганите приложенията, екземпляр от които са му предадени към момента на подписване на полицата, както и че му е предоставена информация относно Застрахователя по чл. 324 ал. 1 от Кодекса за застраховане.

В случай на неплащане или непълно плащане на дължимата вноска от застрахователната премия, застраховката се прекратява към 24.00 часа на 15-ия ден, считано от датата на съответния падеж, посочен в застрахователната полица.

ДАТА И МЯСТО НА ИЗДАВАНЕ: 11.07.2016 г., гр. МОНТАНА

ЗАСТРАХОВАТЕЛ:

Ивана Иванова Ангелова

ЗАСТРАХОВАН:

СТЕНЛИ ОЗ ЕООД

Посредник: ГП МОНТАНА - ГЕНЕРАЛНА АГЕНЦИЯ БЪЛГАРИЯ МОНТАНА ООД, гр./с. МОНТАНА, п. код 3400, СТЕФАН КАРАДЖА, No8, Ет.2, АД No 1100000

Посредник: "БЪЛГАРИЯ ГЕН" АД, гр. СОФИЯ, п.код 1504, бул. КНЯЗ ДОНДУКОВ No 59, АД No 001000000

№ 1311904

Оригинал



Handwritten signature or mark.