

О Б Я В Л Е Н И Е

За възлагане на обществена поръчка по реда на чл. 20, ал. 4, т. 3 от ЗОП

Номер на обявлението: ЗОП-О- 208 / 21.09.2016 г.

Възложител: АЕЦ Козлодуй ЕАД

Град: Козлодуй

Пощенски код: 3321

Страна: Р. България

Лице за контакт: Теодора Тодорова
Специалист “Договори”

Телефон: 0973 7 2434

E-mail: titodorova@npp.bg

Факс 0973 7 6027

Обект на поръчката:

Строителство

Доставки

Услуги

Предмет на поръчката: ”Изготвяне на работен проект на тема: „Изграждане на гараж и склад, както и на работни помещения с преустройство на съществуваща сграда в УПИ VIII, кв.181, собственост на АЕЦ Козлодуй ЕАД в гр. Козлодуй за нуждите на цех “Топлоснабдяване”

Кратко описание:

Проектът предвижда преустройство на част от помещенията в съществуваща сграда, намираща се на ул. Панайот Хитов №1А, гр. Козлодуй в УПИ VIII, кв.181 и изграждане на нова сграда на територията на същия имот, собственост на „АЕЦ Козлодуй” ЕАД. Проектът ще се използва за изграждане на работни места за служителите и работниците от цех “Топлоснабдяване” (заваръчно, механична работилница, монтажното отделение, работни помещения, две бани със съблекални и санитарен възел).

Работният проект трябва да се разработи в една фаза – Работен проект.

Изискванията за изпълнение на настоящата поръчка са подробно описани в Техническо задание № 16.ТС/ТЗ.07.

Място на извършване:

“АЕЦ Козлодуй” ЕАД

Обща прогнозна стойност в лева, без ДДС

(в цифри): 20 000 лв.

Валута: BGN

Обособени позиции (когато е приложимо): [] Да [X] Не

Условия, на които трябва да отговарят участниците (когато е приложимо):
в т.ч.

1. Технически и професионални способности:

1.1. Участниците да са изпълнявали услуги, които са идентични или сходни с предмета на обществената поръчка през последните 3 (три) години, считано от датата на подаване на офертата. Под сходни и идентични с предмета на поръчката да се разбира проектиране на работни помещения

1.2. Участниците да разполагат с персонал и/или с ръководен състав с професионална компетентност в съответствие с предмета на поръчката. Лицата, които ще изпълняват проектирането трябва да притежават пълна проектантска правоспособност по отделните части на проекта.

2.3. Участниците следва да прилагат система за управление на качеството съгласно EN ISO 9001.

Критерий за възлагане:

- Оптимално съотношение качество/цена въз основа на:
- Цена и качествени показатели
 - Разходи и качествени показатели
 - Ниво на разходите
 - Най-ниска цена

Показатели за оценка:

Име: [.....]

Тежест: []

Срок за получаване на офертите:

Дата: 03.10.2016 г.

Час: 16.00

Срок на валидност на офертите (минимум 30 календарни дни):

Дата: ____ . ____ . ____ г.

Час: 16.00

Срок за изпълнение на настоящата поръчка е до 4 месеца.

Друга информация:

Приложения към обявлението са:

- 1) Техническо задание № 16.ТС/ТЗ.07;
- 2) Указания за подготовка на офертата;
- 3) Образци на документи:
 - 3.1. Образец на работна програма, съгласно т. 2.3 от Указанията към участниците;
 - 3.2. Образец на предлагана цена съгласно т. 2.4 от Указанията към участниците;
 - 3.3. Образец на Информационен лист;
 - 3.4. Образец на Декларация по чл. 39, ал.3, т. 1, б "д" от ППЗОП;
 - 3.5. Образец на Декларация за съответствие с условията, на които следва да отговарят участниците;
 - 3.6. Образец на Декларация за подизпълнител.

Дата на настоящото обявление

Дата: 21.09.2016 г.

„АЕЦ КОЗЛОДУЙ” ЕАД

Блок: ОСО

Система: Топлоснабдяване

Подразделение:

УТВЪРЖДАВАМ

ИД ЗАМ. ИЗПЪЛНИТЕЛЕН ДИРЕКТОР

/Янчо Янков/

..... 16 .. 08 2016 г.

СЪГЛАСУВАЛИ:

ДИРЕКТОР БИЖ:

..15..08..16...../Илиамен Василев/

ДИРЕКТОР П:

..16..08..16...../Янчо Янков/

ТЕХНИЧЕСКО ЗАДАНИЕ

№ 16.ТС.ТЗ07

за проектиране

Фаза на проектиране: работен проект

ТЕМА:

„Изграждане на гараж и склад, както и на работни помещения с преустройство на съществуваща сграда в УПИ VIII, кв. 181, собственост на „АЕЦ Козлодуй” ЕАД в гр. Козлодуй за нуждите на цех „Топлоснабдяване”.

Настоящото техническо задание съдържа техническа спецификация, съгласно Закона за обществени поръчки.

1. Кратко описание на техническото задание

Предмет на настоящото ТЗ е преустройство на част от помещенията в съществуваща сграда, находяща се на ул. Панайот Хитов № 1А, гр. Козлодуй в УПИ VIII, кв. 181 и изграждане на нова сграда на територията на същия имот, собственост на „АЕЦ Козлодуй” ЕАД.

Целта на проекта е осигуряване на подходящи помещения за изпълнение на производствените задачи на цех „Топлоснабдяване”.

Инвестиционен проект предвижда преустройство на част от помещенията в съществуваща сграда за изграждане на работни места (заварочно, механична работилница, монтажното отделение, работни помещения, две бани със съблекални и санитарен възел) за

служителите и работниците на цех „Топлоснабдяване”

Предвижда се също изграждане на нова постройка предназначена за гараж и склад на материалната база на цех „Топлоснабдяване”.

Строежът е V категория, съгласно чл. 137, т. 5 от ЗУТ и Наредба №1 на МРРБ.

Предвижда се еднофазно проектиране във фаза работен проект.

2. Описание на изискванията към отделните части на проекта

В работния проект да се изготви проектна документация, която изяснява конкретни проектни решения по всички предвидени части, отговарящи на спецификата на проекта – вътрешно преустройство и ново проектиране.

Частите на проекта да съдържат обяснителна записка, изчислителна записка и графичен материал (чертежи) със спецификация към тях, изискванията към които са посочени в т. 3.

Проектните части са:

2.1. Част "Архитектурна"

2.1.1 Нова постройка за допълващо застрояване в УПИ VIII, кв. 181 се предвижда за гараж на два товарни и един лекотоварен автомобил и помещение за склад. Тя е ситуирана в незастроената северо-западна част на имота, при спазване на действащ план за регулация на гр. Козлодуй.

Ориентировъчната площ на гаража е до 77,0 м², на склада също до 77,0 м².

2.1.1.1. Сградата да се проектира за изграждане от „сандвич” панели.

2.1.2. Обект на преустройството е гараж в съществуваща сграда в УПИ VIII, кв. 181 на приземна кота. Преустройството включва обособяване на: заварочно отделение, механична работилница, монтажno отделение, работни помещения, две бани със съблекални и един санитарен възел. Капацитет на преустроената сграда – 8 човека.

2.1.2.1. Проектът за преустройство да се разработи, като се вземе предвид приложената към заданието **„Схема за разположение на необходими помещения и машините”**

2.1.2.2. Да се предвиди подмяна на съществуващите врата и прозорци в заварочно, механична работилница, монтажno отделение и работни помещения № 2 и 3, както и подмяна на съществуващ прозорец в абонатна станция.

2.1.2.3. Да се проектира преградна стена по ос 3 и да се предвиди монтаж на двукрила врата в монтажното отделение и механичната работилница.

2.1.2.4. Да се предвиди освежителен ремонт в работни помещения № 2, 3 и 4.

2.1.2.5. В помещение №1 да се проектират две бани със съблекални, санитарен възел и един брой мивка, като №1.1 да е коридор, №1.2. – баня със съблекалня /жени/, №1.3. – санитарен възел, №1.4. да е коридор с мивка, №1.5. – съблекалня /мъже/ и №1.6. – баня /мъже/.

2.2. Част "Строително-конструктивна"

2.2.1. За новопроектираната постройка – да се изработи цялостен проект съобразен с изискванията на действащите към момента нормативни документи за проектиране на строителни конструкции с обем съгласно Наредба 4/21.05.2001г. за обхвата и съдържанието на инвестиционните проекти.

2.2.2. За преустройваните помещения - да се изготви съгласно нормативните и технически изисквания към строежите, съобразен с изискванията на действащите към момента нормативни документи за проектиране на строителни конструкции, специфичните изисквания на архитектурното решение в обем и конкретност осигуряващи в пълнота изпълнението на СМР.

Да се представи конструктивно решение с необходимите детайли съгласно разработеното архитектурно решение.

Необходимо е да се предвидят фундаменти за монтаж на съществуващите машините в цех „Топлоснабдяване”, съгласно Таблица 1.

Размери на машини в цех ТС

Таблица 1

Машина	Габаритни размери (ДхШхВ), м	Фундамент (ДхШхВ), м
Машини металообработване (между ос 2 и 3, ред Г и Б)		
Струг модел С11 МТЕ	3,50x1,20x1,80	3,70x1,40x0,10
Шмиргел	1,00x0,60x1,15	0,80x0,55x0,10
Фреза модел ФУ251	2,05x1,80	1,45x0,9x0,10
Машини заваръчно и монтаж		
Абкант	2,40x1,00	1,65x0,71x0,10
Зег машина	1,50x0,60	0,66x0,56x0,10
Ножовка	1,60x0,80	1,55x0,70x0,10

Проектът да се изпълни в съответствие с действащите в страната правилници, стандарти, нормативи и закони.

2.3. Част "Електрическа"

2.3.1. Новопроектирана сграда

В новопроектираните гараж и склад за ДМА да се проектира силова и осветителна инсталация. Електрическите съоръжения да се проектират със съответна степен на защита, съгласно определения клас на пожароопасност на помещенията.

Да се проектира заземителна инсталация. При необходимост да се проектира мълниезащитна инсталация.

Да се проектира външно захранване на новопроектираната сграда.

2.3.2. Преустройвани помещения

В заварочно отделение, механична работилница, монтажno отделение и работни стаи (помещения №1, 2, 3 и 4) да се предвидят осветителна инсталация и силова инсталация за захранване на наличните машини (Таблица 2), като съоръженията да се проектират със съответна степен на защита, съгласно определения клас на пожароопасност на помещенията.

Технически характеристики на наличните машини в цех ТС

Таблица 2

Машина	Мощност, kW	Напрежение, V
Машини металообработване (между ос 2 и 3, ред Г и Б)		
Струг модел С11 МТЕ	7,5	380
Шмиргел	2,2	380
Машина	Мощност, kW	Напрежение, V
Фреза модел ФУ251	7,5	380
Машини заваръчно и монтажno		
Абкант	7	380
Зег машина	7	380
Бормашина настолна	1,1	380
Ножовка	2,45	380
Електрожен – 2 бр.	6	230
Компресор	1,1	230
Компресор Киров	2,2	230

Да се предвиди трифазно захранване до помещение №2 и разклонителна кутия с натоварване до 4 kW.

В помещение №4 да се осигури телефонен пост и мрежова инсталация с UTP кабел.

2.3.3. Общи изисквания за част "Електрическа"

Да се проектира пожароизвестяване в заварочно отделение, механична работилница, монтажno отделение, работни стаи, гараж и склад за ДМА.

Предоставената мощност за съществуващите сгради, съгласно договор № 37002/08.04.2008 г. с ЧЕЗ България ЕАД е 180 kW.

При разработване на тази част да се спазят изискванията на Наредба №3 от 09.06.2004 г. за устройство на електрическите уредби и електропроводните линии, Наредба №1 от 27.05.2010 г. за проектиране, изграждане и поддържане на електрически уредби за ниско напрежение в сгради.

Да се представят еднолинейни и монтажни схеми на таблата, кабелен журнал, съдържащ начало и край на кабела, наименование на кабела /марка/, тип, сечение, брой жила, начин на полагане със съответната дължина, чертежи с кабелни трасета и начин на полагане на кабелите в отделните участъци, и чертежи с разположение на новодоставеното и съществуващото оборудване.

2.4. Част ТОВК (Топлоснабдяване, отопление, вентилация и климатизация)

Да се проектира подходяща отоплителна инсталация в заварочно, механична работилница, монтажno отделение и в новоизграденните гараж и склад за ДМА, свързана към съществуващата вътрешна отоплителна инсталация.

Да се проектира подходяща вентилация в новопроектираните две бани със съблекални и един санитарен възел в преустройваните помещения.

Да се предвиди смукателна вентилация в заваръчното отделение.

При разработване на тази част да се спазят изискванията на Наредба №15 от 28.07.2005 г. за техническите правила и нормативи за проектиране, изграждане и експлоатация на обектите и съоръженията за производство, пренос и разпределение на топлинна енергия.

2.5. Част ВиК

Част „ВиК” да се изработи при спазване на Наредба №4 от 17.06.2005 г. за проектиране, изграждане и експлоатация на сградни водопроводни и канализационни инсталации и съгласно архитектурното решение.

Не се изисква част „ВиК” да се разработи за новостроящата сграда.

В помещение №1 се предвижда да се използва от 20 човека и няма специфични изисквания към част „ВиК”.

2.6. Част ПБ (Пожарна безопасност)

Обхватът и съдържанието на част „ПБ” са определени в Приложение № 3 от Наредба № Из-1971 от 29.10.2009 г. за строително-технически правила и норми за осигуряване на безопасност при пожар.

2.7. Част ПБЗ (План за безопасност и здраве)

Да се изготви съгласно Наредба № 2 от 22.03.2004г. за минималните изисквания за здравословни и безопасни условия на труд при извършване на строителни и монтажни работи.

2.8. Част “План за управление на отпадъците”

Да се изготви съгласно Наредба № 2 от 22.03.2004г. за минималните изисквания за здравословни и безопасни условия на труд при извършване на строителни и монтажни работи.

2.9. Част “Геодезическа”(Вертикална планировка и трасировъчен план)

Да се изготви съгласно раздел II и III, глава 16 от Наредба №4 от МРРБ за обхвата и съдържанието на инвестиционните проекти, съгласно чл.108, ал.2 от наредбата.

3. Изисквания към съдържанието на разделите на проекта

За всяка от частите на проекта в точки от 2.1 до 2.9 Изпълнителят трябва да представи:

Обяснителна записка (Описание на проектното решение) – описват се приетите проектни решения и функциите на отделната част от проекта, с приетите режими на работа, компановъчни решения, избрано технологично оборудване и т.н.

Записките се изготвят в обем не по-малък от определените в Глави от 8 до 17 на НАРЕДБА № 4 от 21.05.2001 г. за обхвата и съдържанието на инвестиционните проекти.

Взаимовръзки със съществуващия проект – Проектантът ясно да определи границите на проекта и взаимовръзките със съществуващите системи.

Изчислителна записка и пресмятания– представят се изчисленията, обосноваващи проектните решения по отношение на надеждност, якост, разполагаемост и други. Трябва да съдържа обосновка на функционалността на проекта при всички експлоатационни режими и преходни процеси.

Чертежи, схеми и графични материали – графични изображения на приетите проектни решения, по които могат да се изпълняват строително-монтажни работи, технологични планове и схеми, разрези и аксонометрични схеми.

Включват се машинно-конструктивни чертежи за нестандартни и некаталогизирани елементи.

Количествена сметка – КС да съдържат всички видовете строително-монтажни работи /СМР/, пуско-наладъчни работи /ПНР/ и допълнителни материали, необходими за реализация на проекта. Количествените сметки да се изготвят със шифри на единичните видове работи от ТНС, УСН, ЕТНС или ВТНС, а за работите, необхванати от тях, да се изработят анализи с конкретни количествени разходи за труд, механизация и материали. Да се изготвят за всички части на проекта поотделно.

Да се предостави техническа спецификация, в която да е описано основното оборудване, необходимо за доставка.

Количествените сметки и технически спецификации да се изготвят за всички части на проекта поотделно.

Списък на норми и стандарти – Опис на всички нормативни документи, стандарти и други документи, използвани при проектирането на системата и оборудването.

Проектът трябва да отговаря на изискванията на действащите нормативно-технически документи:

- Наредба № 4 от 21.05.2001 г. за обхвата и съдържанието на инвестиционните проекти;
- Наредба № 1 от 27.05.2003 г. за номенклатурата на видовете строежи;
- Наредба № Из-1971 от 29.10.2009 г. за строително-технически правила и норми за осигуряване на безопасност при пожар;
- Наредба № 15 от 28.07.2005 г. за техническите правила и нормативи за проектиране, изграждане и експлоатация на обектите и съоръженията за производство, пренос и разпределение на топлинна енергия;
- Наредба № 3 от 2004 г. за устройството на електрическите уредби и електропроводни линии;
- Наредба № 1 от 27.05.2010 г. за проектиране, изграждане и поддържане на електрически уредби за ниско напрежение в сгради;
- Наредба № 3 от 21.07.2004 г. за основните положения за проектиране на конструкциите на строежите и за въздействията върху тях;
- Наредба № 7 от 2004 г. за енергийна ефективност на сгради.

Изпълнителят може да използва и други нормативни документи, като изборът им трябва да бъде обоснован в проектната документация.

При разработването на проекта, Изпълнителят е длъжен да спазва изискванията

на всички приложими закони и нормативни документи, независимо дали са посочени в Техническото задание.

4. Входни данни

4.1. Изпълнителят да подготви и представи списък на необходимите му входни данни за изпълнение на дейностите по настоящото техническо задание.

4.2. При липса на входни данни, Изпълнителят да ги разработи за своя сметка със съдействието на Възложителя.

4.3. Необходимите входни данни, които документално не са налични, да се снемат от Изпълнителя на място, чрез обходи и заснемане на съществуващото положение при спазване на изискванията за осигуряване на достъп до площадката на „АЕЦ Козлодуй“ ЕАД, съгласно „Инструкция по качество. Работа на външни организации при сключен договор”, № ДБК.КД.ИН.028.

4.4. След получаване на наличните входни данни и заснемане на съществуващото положение на място, Изпълнителят подписва Протокол за достатъчност на входните данни.

4.5. Допълнителни входни данни Изпълнителят може да поиска до 15 /петнадесет/ дни след получаване и/или заснемане на първоначалните входни данни.

4.6. Входните данни, необходими за изпълнение на дейностите по настоящето техническо задание, се предават на Изпълнителя във вида и формата, в която са налични в „АЕЦ Козлодуй“ ЕАД по реда на „Инструкция по качеството. Предаване на входни данни на външни организации”, № ДОД.ОК.ИК.1194.

5. Изходни документи, резултат от договора

Работен проект, съгласно Наредба №4 от 21.05.2001 г. за обхвата и съдържанието на инвестиционните проекти, разработен в частите, определени в настоящето Техническо задание. Да бъде окомплектован по отделно за новопроектираната сграда и преустройството.

6. Осигуряване на качеството

6.1. Общи изисквания:

6.1.1. Изпълнителят да притежава сертифицирана система за управление, в съответствие с БДС EN ISO 9001 с предмет на дейност покриващ настоящето ТЗ, за което да представи копие от сертификата.

6.1.2. Да се изготви Програма за осигуряване на качеството (ПОК).

ПОК описва прилаганата система за управление при изпълнение на дейностите в обхвата на ТЗ. Програмата служи за определяне на подробен график, отговорностите по всяка от задачите по договора и ред за изпълнението им. Представя се в дирекция БИК до 20 /двадесет/ дни след подписване на договора. Програмата е предпоставка за стартиране на

дейностите по договора, подлежи на преглед и съгласуване от страна на „АЕЦ Козлодуй” ЕАД и трябва да е изготвена на основание на:

- техническото задание и договора;
- системата за управление на изпълнителя;
- примерно съдържание, предоставено от възложителя;

В Програмата може да се направи препратка към вътрешни документи на изпълнителя, копия, от които се представят на Възложителя („АЕЦ Козлодуй” ЕАД) при поискване.

6.1.3. Изпълнителят да изготви Планове за контрол на качеството (ПКК) за етапите на проектиране с указани точки на контрол. Плановете подлежат на преглед и съгласуване от Възложителя. Плановете за контрол на качеството подлежат на преглед и съгласуване от страна на „АЕЦ Козлодуй” ЕАД и се предават като отчетни документи при представяне на разработения проект за приемане от страна на Възложителя.

6.1.4. Използваните програмни продукти и модели за пресмятания или анализи трябва да бъдат верифицирани и валидирани и това да бъде доказано с документи. В проекта трябва да бъде описана приложимостта на тези програмни продукти и модели, ограниченията при използването им и доказана приложимостта им за изпълнение на конкретната задача.

6.1.5. Изпълнителят трябва да представи документация, доказваща закупуването на използваните програмни продукти.

6.1.6. Изготвеният проект трябва да премине независима проверка (верификация) от персонал на проектанта, не участвувал в изготвянето му.

6.2. Специфични изисквания по отношение на осигуряване на качеството:

6.2.1. Обозначаването на документите, изготвени в изпълнение на ТЗ трябва да съдържат индекса на ТЗ или номера на договора. Всеки отделен документ трябва да има един уникален индекс и номер на редакция, поставени от Изпълнителя.

Корекции в проектната документация се въвеждат чрез издаване на нова редакция на документа или изменения в отделни страници по преценка на специализирания технически съвет, като във втория случай контрол по внасяне на измененията в проектната документация се извършва от лица, посочени в заповедта за СТС.

6.2.2. Проектът се предава на хартиен носител в един екземпляр на оригиналния език (ако е различен от български) и в 7 /седем/ екземпляра на български език. Проектната разработка да бъде заверена с печат за пълна проектантска правоспособност, за съответната част.

6.2.3. Проектът се предава на оптичен носител в оригиналния формат на изготвяне (MS Word, AutoCAD и т.н.) и pdf формат със сканирани първи страници на отделните части на проекта с подписи и печат на Проектанта.

6.2.4. Проектът да съдържа списък на всички използвани от проектанта проектни основи, ясно обозначени с наименование на документа, точката от документа, която поставя конкретните изисквания, и изискванията, поставени в ТЗ. Данните от предоставените от „АЕЦ Козлодуй“ ЕАД документи, съдържащи входни данни също се включват в този списък.

6.2.5. Проектът да съдържа списък на всички документи, които са изготвени, в резултат на проектирането с наименование, индекс, дата на утвърждаване и последна редакция към момента на предаването му – на съответния етап или окончателно.

6.3. Квалификация на персонала на Изпълнителя:

6.3.1. Изпълнителят да разполага с персонал с пълна проектантска правоспособност за определените части на проекта.

6.3.2. Изпълнителят да притежава опит в изпълнението на подобни дейности и да представи референции за извършени такива през последните 3 /три/ години.

6.3.3. Изготвеният проект да се приеме от персонала на „АЕЦ Козлодуй“ ЕАД, чрез специализиран технически съвет (СТС).

Приемането от страна на „АЕЦ Козлодуй“ ЕАД не освобождава проектанта от отговорност, а служи само за определяне на целесъобразност и приемливост на поставените проектни решения.

7. Организационни изисквания

7.1. Дейностите по проектиране се считат за приключени след преглед и приемане без забележки на проектната документация от специализиран технически съвет на Възложителя.

7.2. Изпълнителят е длъжен да осигури за своя сметка присъствие на свой компетент персонал на работните срещи и технически съвети, провеждани на площадката на „АЕЦ Козлодуй“ ЕАД, имащи отношение към изготвяния проект.

ПРИЛОЖЕНИЯ:

- 1) Скица извадка от плана за регулация на гр. Козлодуй – бр. 1, екз. 1;
- 2) Схема за разположение на необходими помещения и машините в работилницата – бр. 1, екз. 1.

Началник цех „Топлоснабдяване“:


26.07.201
Боян Димитров

СКИЦА

№⁸⁸ / 23.06.2016 г.
М 1:1000

На имот № 501.41 по на гр. КОЗЛОДУЙ, ЕКАТТЕ: 37798, община КОЗЛОДУЙ, одобрен със заповед № РД-18-89 от 11.12.2007 г. на ИЗПЪЛНИТЕЛЕН ДИРЕКТОР НА АГРК. Площта на имота е 3,723 дка.

Имотът е записан на:


1. "АЕЦ-КОЗЛОДУЙ" ЕАД, гр. Козлодуй, БУЛСТАТ 106513772, гр. КОЗЛОДУЙ, ул. "Княз Дондуков", п. код: 3320

Документ: н. а. № 187 от 17.12.2013 г. издаден от Служба по вписванията гр. Козлодуй, том: 8, регистър: 4436

За имота има учреден сервитут за "АЕЦ-КОЗЛОДУЙ" ЕАД, гр. Козлодуй, БУЛСТАТ 106513772, гр. КОЗЛОДУЙ, ул. "Княз Дондуков", п. код: 3320 с Документ: други № 145 от 15.10.2009 г., том: 7, регистър: 3974


Имота има следните съседи:

- | | | |
|-----------------|-----------|---------------------------|
| 1. 37798.501.40 | Двор | АНГЕЛ ТОМОВ КОЛАРОВ и др. |
| 2. 37798.501.44 | Двор | ИВАН ИВАНОВ КОЛАРОВ и др. |
| 3. 37798.501.43 | Поз. имот | ОБЩИНА КОЗЛОДУЙ |

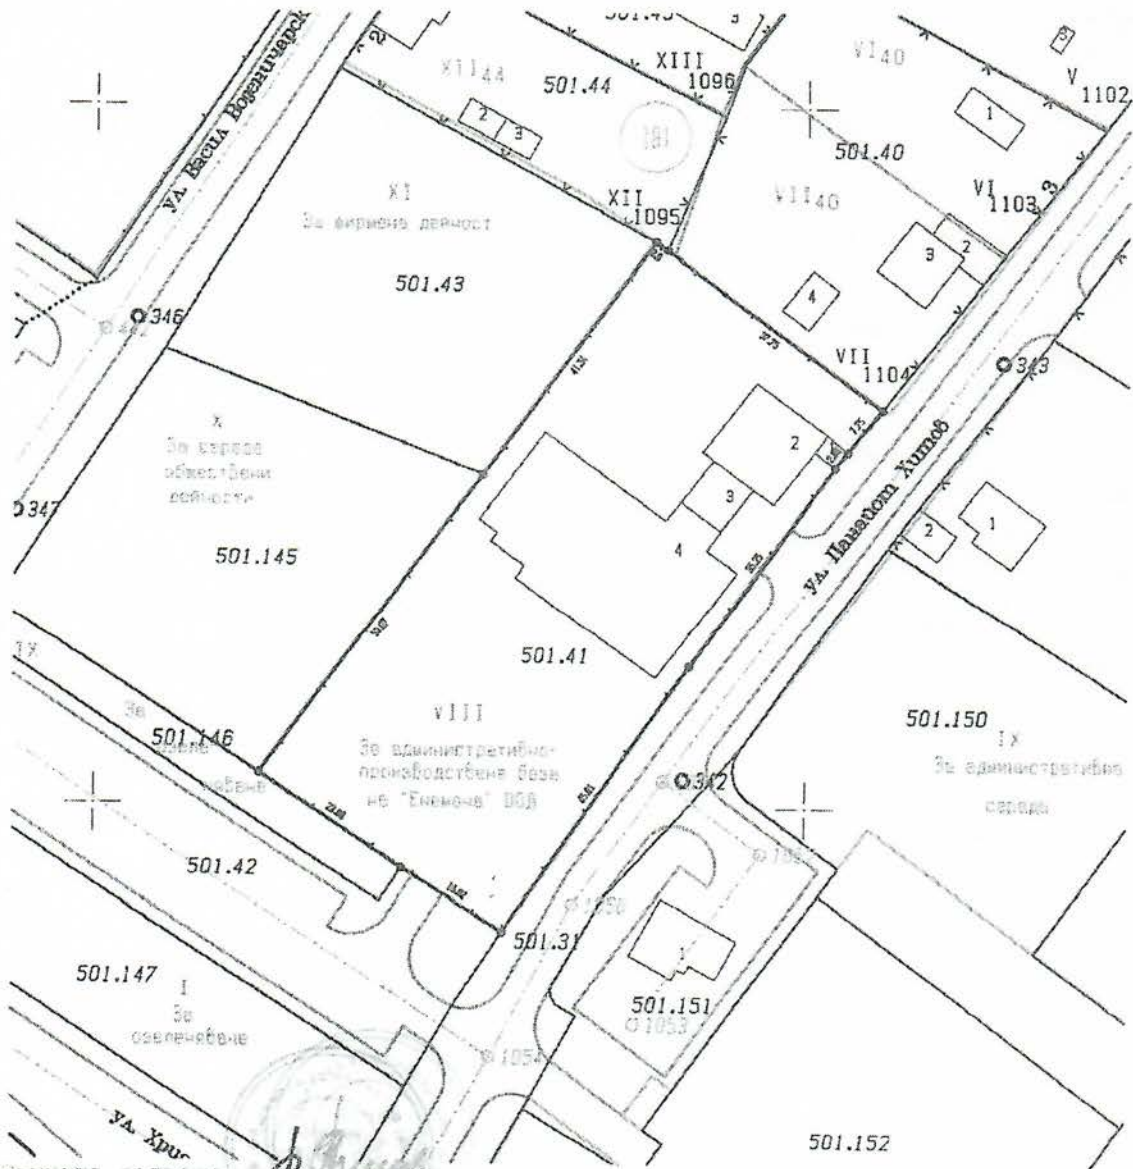

Скицата съдържа
Изработил: *[Signature]*
/Гл. специалист в Дирекция "УТСОСИД"/

Заверил:

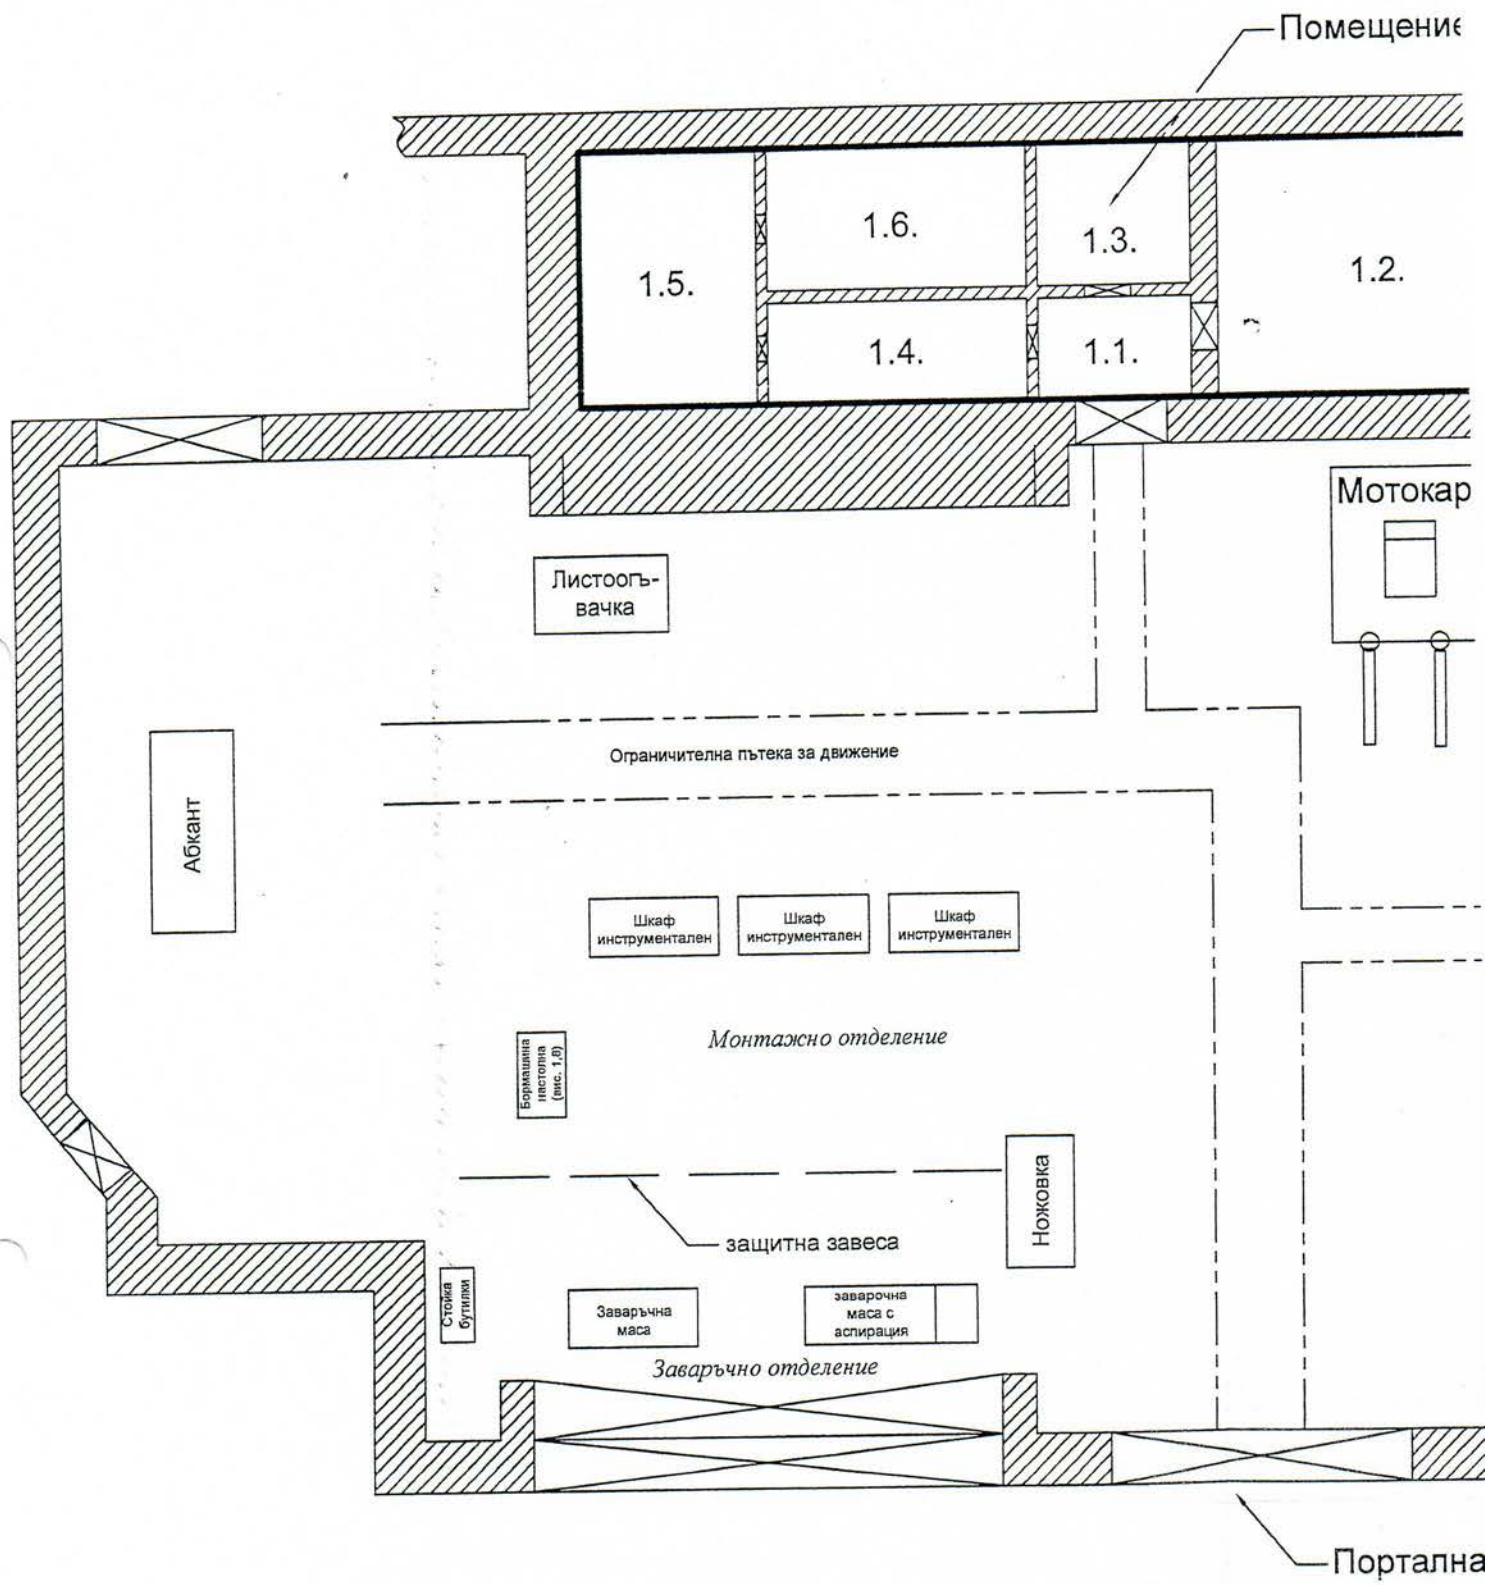


6


5

4

Схема

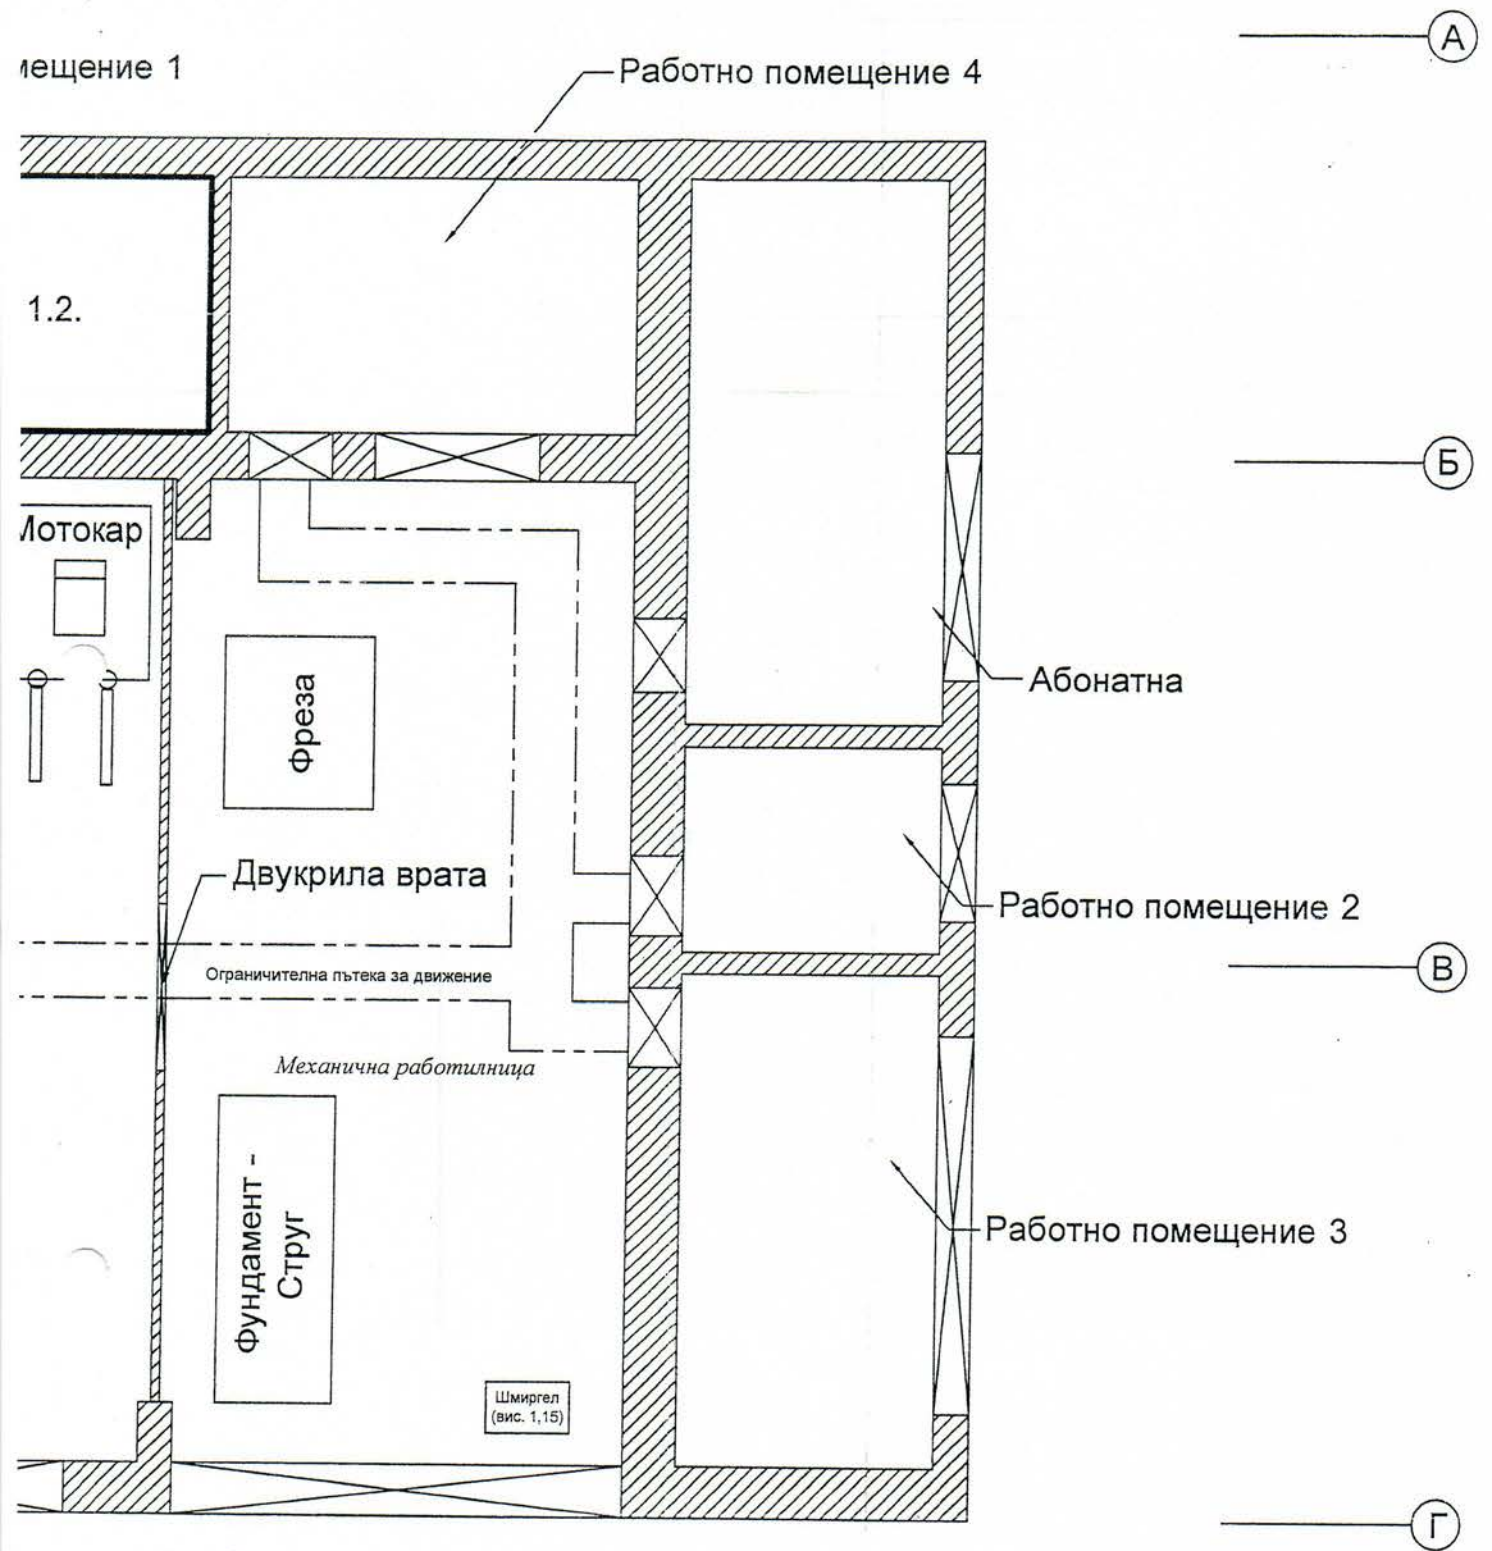

портална врата

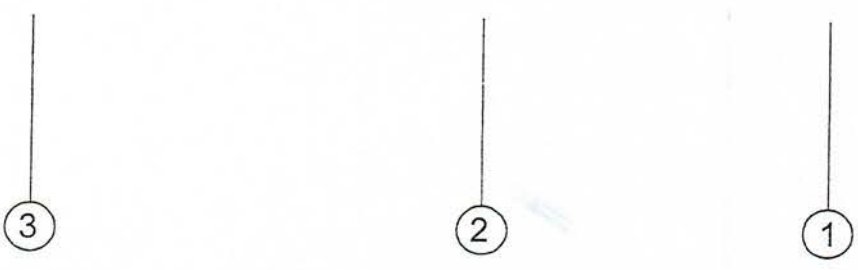

УКАЗАНИЯ за подготовка на офертата

1. Общи условия

- 1.1. Редът и условията, при които ще се определи изпълнител на обществената поръчка са съгласно Закона за обществените поръчки и Правилникът за прилагането му.
- 1.2. Участник в обществената поръчка чрез конкурс по оферти може да бъде всяко българско или чуждестранно физическо или юридическо лице или техни обединения, както и всяко друго образувание, което има право да изпълнява строителство, доставки или услуги съгласно законодателството на държавата, в която то е установено.
- 1.3. Офертата съдържа информация относно условията, на които следва да отговарят участниците, (включително изискванията за финансово и икономическо състояние, технически способности и квалификация, когато е приложимо), техническо и ценово предложение.
- 1.4. До изтичането на срока за подаване на офертите всеки участник може да промени, да допълни или да оттегли офертата си.
- 1.5. Всеки участник има право да представи само една оферта.
- 1.6. Лице, което участва в обединение или е дало съгласие да бъде подизпълнител на друг участник, не може да подава самостоятелно оферта.
- 1.7. В обществената поръчка едно физическо или юридическо лице може да участва само в едно обединение.
- 1.8. Свързани лица не могат да бъдат самостоятелни участници в един и същ конкурс по оферти за възлагане на обществена поръчка.
- 1.9. Всички образци на документи са публикувани на профила на Купувача.
- 1.10. Всички разходи по изготвяне и подаване на офертите са за сметка на участниците.
- 1.11. Участниците са длъжни да съблюдават сроковете и условията, посочени в обявлението и документацията за участие.
- 1.13. При подготовката на офертите участниците са длъжни да спазват изискванията на възложителя.
- 1.14. Офертата на участника съдържа: "Документи и информация", "Техническо предложение" и "Ценово предложение".

2. Изисквания към офертата

2.1. Документи и информация относно условията, на които следва да отговарят участниците, (включително изискванията за технически способности и квалификация):

2.1.1. Декларация за съответствие с условията за участие на Възложителя, включваща:

2.1.1.1. Списък на проектирането, идентично или сходно с предмета на поръчката, който съдържа стойностите, датите и получателите, заедно с доказателства за извършената услуга;

2.2.1.2. Списък на персонала, който ще изпълнява поръчката, и/или на членовете на ръководния състав, които ще отговарят за изпълнението, в който е посочена професионална компетентност на лицата и информация относно вписването им в Камарата на инженерите в инвестиционното проектиране (КИИП) и/или Камарата на архитектите в България (КАБ) за пълна проектантска правоспособност.

2.2.1.3. Информация, относно притежавани сертификати, които удостоверяват съответствието на участника със стандарт за управление на качеството EN ISO 9001.

Декларацията се изготвя по приложения образец към настоящото обявление, подписва от лицата, които могат да представляват участника самостоятелно и се представя в оригинал.

2.2.2. Информационен лист, съдържащ данни за участника (по образец на Възложителя).

2.2.3 Когато участник е обединение, което не е юридическо лице, се представя копие от документ, от който да е видно правното основание за създаване на обединението, както и следната информация във връзка с обществената поръчка:

2.2.3.1. правата и задълженията на участниците в обединението;

2.2.3.2. разпределението на отговорностите между членовете на обединението;

2.2.3.3. дейностите, които ще изпълнява всеки член на обединението.

2.2.4. При участие на обединения, които не са юридически лица, съответствието с условията, на които следва да отговарят участниците, (включително изискванията за финансови и икономически условия, технически способности и квалификация, когато е приложимо) се доказва от обединението участник, а не от всяко от лицата, включени в него, с изключение на съответна регистрация, представяне на сертификат или друго условие, необходимо за изпълнение на поръчката, съгласно изискванията на нормативен или административен акт и съобразно разпределението на участието на лицата при изпълнение на дейностите, предвидено в договора за създаване на обединението.

2.2.5. Участниците, включително обединение от физически и/или юридически лица могат за конкретната поръчка да се позоват на капацитета на трети лица, независимо от правната връзка между тях, по отношение на условията, на които следва да отговарят участниците, (включително изискванията за финансово и икономическо състояние, технически способности и квалификация, когато е приложимо).

2.2.6. Когато участникът се позовава на капацитета на трети лица, той трябва да може да докаже, че ще разполага с техните ресурси, като представи документи за поетите от третите лица задължения.

2.2.7. Третите лица трябва да отговарят на съответните условия, за доказването на които участникът се позовава на техния капацитет и за тях да не са налице основанията за отстраняване от обществената поръчка.

2.2.8. В случай, че ще използва подизпълнител/и за част от предмета на поръчката, участникът представя в офертата си, както следва:

2.2.8.1. Декларация за подизпълнители, в която указва подизпълнителите, вида и дела от поръчката, които ще изпълняват, и допълнително представя доказателство за поетите от подизпълнителите задължения.

2.2.8.2. Информационен лист - за всеки от подизпълнителите.

2.2.8.3. Декларация за съответствие с условията за участие – в зависимост от вида и дела дейностите, които ще изпълняват подизпълнителите.

Изискванията за оформяне и представяне на документите са същите, както за основния изпълнител.

2.3. Техническото предложение трябва да съдържа:

2.3.1. Концепция за организация и изпълнение на дейностите в зависимост от изискванията на Техническото задание, която да включва: Анализ/Интерпретация на Техническото задание и коментари по него, които според Участника имат ключово значение за изпълнение на поръчката, Описание на конкретните дейности, които Участникът ще изпълнява за реализиране на предмета на поръчката.

2.3.2. Работна програма в табличен вид, с пълно описание на видовете дейности, които ще се изпълняват в съответствие с изискванията на Техническото задание, в хронологичен ред, обвързани с необходимия брой човеко-месеци за отделните видове дейности и документите, с които ще се отчитат (по образец);

2.3.3. Срок и Календарен график за изпълнение на поръчката, изготвен въз основа на изискванията на техническото задание и работната програма. При изготвяне на графика следва да се вземат предвид сроковете за представяне на входни данни и отстраняване на пропуски и недостатъци. Срокът се определя в календарни дни.

2.3.4. Декларацията по чл. 39, ал.3, т. 1, б. "д" от ППЗОП се изготвя по приложения образец към настоящото обявление, подписва от лицата, които могат да представляват участника самостоятелно и се представя в оригинал.

2.4. Ценовото предложение трябва да съдържа:

2.4.1. Предлагана цена в табличен вид, съответстваща на Работната програма, с необходимия ресурс от човекомесеци, единична месечна ставка, произведение от двете и обща стойност (без ДДС) за изпълнение на задачата (по образец);

2.4.2. Разработването на ПОК/ПК, когато се изисква съгласно техническото задание и е включено като етап от Работната програма, не трябва да бъде етап за плащане;

2.4.3. В случай, че ще използва подизпълнител/и за част от предмета на поръчката,

участникът представя разделителна ведомост между основния изпълнител и подизпълнителя/ите с конкретната част от предмета на обществената поръчка, която ще изпълнява всеки от тях, стойността в лв. без ДДС и процентен дял от общата стойност на поръчката.

2.4.4. Допуснати в офертата технически грешки и пропуски в определянето на цената са единствено за сметка на участниците.

2.4.5. При допуснати аритметични грешки, изразяващи се в несъответствие между единична и обща цена, ще се взема предвид единичната. При несъответствие между цифровата и изписаната словом цена, ще се взема предвид изписаната словом.

2.4.6. Плащането ще бъде извършено:

2.4.6.1. Еднократно, в рамките на 30 /тридесет/ календарни дни след приемане на работния проект на Технически съвет на Възложителя, срещу представени оригинална фактура и протокол от Технически съвет за приемане без забележки.

3. Изисквания към оформянето

3.1. Офертата и всички документи, които са част от нея, следва да бъдат представени в оригинал или да са заверени, когато са ксерокопия, с гриф "вярно с оригинала", свеж печат и подпис на лицето, представляващо участника.

3.2. Документите и данните в офертата се подписват само от лица с представителни функции, назовани в регистрацията или удостоверението за актуално състояние и/или упълномощени за това лица, за което се изисква представяне на документ за упълномощаване.

3.3. Офертата се подава на български език на хартиен носител. Когато документите и информацията, техническото предложение и ценовото предложение са на чужд език, се представят и в превод.

3.4. В офертата и приложените документи не се допускат никакви вписвания между редовете, изтривания или корекции, освен ако са заверени с подписа на лице с представителни функции и свеж печат.

3.5. Желателно е документите да бъдат подредени в папка.

4. Окомплектоване и подаване на офертата

4.1. Офертата се представя в запечатана, непрозрачна опаковка от участника или от упълномощен от него представител лично или чрез пощенска, или друга куриерска услуга с препоръчана пратка с обратна разписка. Върху опаковката се посочва наименование на участника, адрес за кореспонденция, телефон и по възможност факс и електронен адрес. На опаковката се записва "Оферта за възлагане на обществена поръчка чрез конкурс по оферти № 33716 с предмет: „Изготвяне на работен проект на тема: „Изграждане на гараж и склад, както и на работни помещения с преустройство на съществуваща сграда в УПИ VIII, кв.181, собственост на АЕЦ Козлодуй ЕАД в гр. Козлодуй за нуждите на цех "Топлоснабдяване"

4.2. Офертата се изпраща на адрес: гр. Козлодуй, "АЕЦ Козлодуй" ЕАД, Централно деловодство.

4.3. Участникът е длъжен да обезпечи получаването на офертата на указаното място и срок. Разходите за подаване на офертата са за негова сметка. Рискът от забава или загубване на офертата е за участника.

4.4. Възложителят не се ангажира да съдейства за пристигането на офертата на адреса и в срока, определен от него.

4.5. При получаване на офертата върху опаковката се отбелязват поредният номер, датата и часът на получаването, за което на приносителя се издава документ.

4.6. Не се приемат оферти, които са представени след изтичане на крайния срок за получаване или в незапечатана опаковка или в опаковка с нарушена цялост.

5. Разглеждане на офертите и възлагане на поръчката

5.1. Комисия, назначена със заповед на Възложителя ще разгледа офертите.

5.2. Комисията може по всяко време да проверява заявените от участниците обстоятелства относно съответствието им с условията, поставени от Възложителя.

5.3. Участниците ще бъдат информирани писмено за резултатите на посочените в информационния лист координати.

5.4. С определения за изпълнител участник ще бъде сключен писмен договор.

6. Други условия

6.1. За осигуряването на физическата защита на "АЕЦ Козлодуй" ЕАД като стратегически обект, е определен специален режим за контролиран достъп на лица и моторни превозни средства в съответствие с вътрешни правила. На основание чл.4, ал.4 от Закона за ДАНС при работа в стратегически обект, изпълнителят трябва да отговаря на чл.40 т.2, чл.44 и чл.45 от ППЗДАНС. Всички разходи, свързани с условията на достъп (необходимите медицински прегледи за работа в среда с йонизиращо лъчение и обучение в УТЦ) и работа на персонала на Изпълнителя на обекта /ите са за сметка на Изпълнителя.

6.2. Договори, които включват дейности, доставки или услуги, които имат отношение към ядрената безопасност, аварийна готовност и/или радиационната защита, влизат в сила от момента на двустранното им подписване, а изпълнението на предмета им започва от датата на утвърждаване на Протокол за проверка на документите от Дирекция "Б и К" на "АЕЦ Козлодуй" ЕАД, съгласно раздел 10 от Общите условия и от датата на Протокол за даване на фронт за работа.

7. За всички неуредени въпроси се прилагат разпоредбите на Закона за обществените поръчки и Правилника за прилагането му.

РАБОТНА ПРОГРАМА

за възлагане на обществена поръчка чрез конкурс с предмет:

„Изготвяне на работен проект на тема: „Изграждане на гараж и склад, както и на работни помещения с преустройство на съществуваща сграда в УПИ VIII, кв.181, собственост на “АЕЦ Козлодуй” ЕАД в гр. Козлодуй за нуждите на цех “Топлоснабдяване”

№	Описание на видовете работи	Необходими човеко-месеци, /бр./	Отчетен документ	Изпълнител
1				
2				
n				

Забележка: Срокът се определя в календарни дни

ПОДПИС и ПЕЧАТ:

_____ (име и Фамилия)

_____ (дата)

_____ (длъжност на управляващия/представяващия участника)

_____ (наименование на участника)

ПРЕДЛАГАНА ЦЕНА

за възлагане на обществена поръчка чрез публична покана с предмет:

„Изготвяне на работен проект на тема: „Изграждане на гараж и склад, както и на работни помещения с преустройство на съществуваща сграда в УПИ VIII, кв.181, собственост на АЕЦ Козлодуй ЕАД в гр. Козлодуй за нуждите на цех “Топлоснабдяване”

No	Етапи от Работната програма	Необходими човеко- месеци (бр.)	Единична месечна ставка	Общо (A*B)
		A	B	C
1				
2				
n				
Предлагана цена за проектиране (лв. без ДДС)				

Забележка: Разработването на ПОК/ПК, когато се изисква съгласно техническото задание и е включено като етап от Работната програма, не трябва да бъде етап за плащане.

ПОДПИС и ПЕЧАТ:

_____ (име и Фамилия)

_____ (дата)

_____ (длъжност на управляващия/представяващия
участника)

_____ (наименование на участника)

ИНФОРМАЦИОНЕН ЛИСТ ЗА УЧАСТНИКА

Наименование на Участника:	Посочете точното наименование на дружеството, според съдебната регистрация
Седалище по регистрация:	Посочете държавата и адрес на седалището на кандидата
Точен адрес за кореспонденция	Посочете улица, град, пощенски код, държава
Лице за контакти	Посочете име, фамилия и длъжност
Телефонен номер	Посочете код на населеното място и телефонен номер
Факс номер	Посочете код на населеното място и номер на факс
Електронен адрес	
Интернет адрес	
Правен статус	Посочете търговското дружество или обединения или друга правна форма, дата на учредяване или номера и датата на вписване и къде
ИН по ЗДДС № и държава на данъчна регистрация съгласно данъчната декларация	Посочете номер по ЗДДС и наименованието на държавата, например: България.....
ИН/ЕИК	
Банкови реквизити	Банка: IBAN: BIC:
Предмет на поръчката	“.....”
Номер на конкурса	Посочете номер на конкурса, съгласно т. 4.1 от указанията
Дата на изготвяне на офертата	Посочете дата: дата, месец, година; Напр. 17 септември 2016 г.

До: (Наименование на Възложителя)

ПОДПИС и ПЕЧАТ:

_____ (име и фамилия)

_____ (дата)

_____ (длъжност на управляващия/представяващия участника)

_____ (наименование на участника)

ДЕКЛАРАЦИЯ

по чл. 39, ал. 3, т.1, б “д” от ППЗОП

във връзка с участие в конкурс по оферти за възлагане на обществена поръчка по чл. 20, ал. 4, т. 3 от ЗОП с предмет: “.....”

Долуподписаният /-ната/ _____
с ЕГН _____, притежаващ лична карта № _____, издадена на
_____ от МВР, гр. _____, адрес: _____
_____, представляващ _____
_____ в качеството си на _____
_____ със седалище _____
_____ и адрес на управление:
_____, тел./факс: _____,
вписано в търговския регистър към Агенцията по вписванията с ЕИК № _____,
ИН по ЗДДС № _____

ДЕКЛАРИРАМ, ЧЕ:

При изготвяне на офертата са спазени задълженията, свързани с данъци и осигуровки, опазване на околната среда, закрила на заетостта и условията на труд.

Известно ми е, че при деклариране на неверни данни нося наказателна отговорност по чл.313 от НК.

_____ . _____ . _____ г.

Декларатор: _____

Забележка: Декларацията се подава от лицето/лицата, което/които може/могат самостоятелно да го представлява/т Участника, съгласно чл. 40 от ППЗОП.

ДЕКЛАРАЦИЯ

за съответствие с условията за участие

от Участник в обществена поръчка с предмет:

„.....”

Долуподписаният /-ната/ _____
с ЕГН _____, притежаващ лична карта № _____, издадена на _____ от МВР, гр. _____, адрес: _____
_____, представляващ _____
_____ в качеството си на _____
_____ със седалище _____
_____ и адрес на управление: _____
_____, тел./факс: _____, вписано в
търговския регистър към Агенцията по вписванията с ЕИК № _____, ИН по ЗДДС
№ _____

ДЕКЛАРИРАМ, ЧЕ:

1. Участникът, който представлявам е вписан камарата на инженерите в инвестиционното проектиране (КИИП) и камарата на архитектите в България (КАБ) за пълна проектантска правоспособност.

2. Участникът, който представлявам е изпълнил следното проектиране през последните 3 години, за което разполага с удостоверения за добро изпълнение:

№	Описание	Суми	Дати	Получатели	Доказателство
1	2	3	4	5	6

3. Персоналът, изброен в списъка по долу, притежава удостоверения за пълна проектантска правоспособност

№	Служител/Техническо лице (трите имена)	Образование (степен, специалност, година на дипломиране, № на диплома, учебно заведение)	Професионална квалификация (направление, година на придобиване, № на издадения документ, издател)	Професионален опит в областта на проектирането месторабота, период, длъжност, основни функции)
1	2	3	4	5

* В колона № 3 от т. 3 да се впишат документите /номер, дата, от къде е издаден и за каква квалификация е/ на персонала.

4. Участникът, който представлявам притежава сертификати, изготвени от независими органи и доказващи, че същия отговаря на стандартите за осигуряване на качеството, съгласно ISO 9001.

/информация относно публичните регистри, в които се съдържат горепосочените обстоятелства/

или

/компетентния орган, който съгласно законодателството на държавата, в която участникът е установен, е длъжен да предоставя информация за тези обстоятелства служебно на възложителя/

Декларирам, че посочената информация е вярна и съм наясно с последствията при представяне на неверни данни.

Декларирам, че при поискване от страна на Възложителя, ще бъдат представени документи/сертификати и други форми на доказателства във връзка с декларираните обстоятелства.

_____ . _____ . _____ Г.

Декларатор: _____

Забележка: Декларацията се подава от лицето/лицата, което/които може/могат самостоятелно да го представлява/т Участника, съгласно чл. 40 от ППЗОП.

ДЕКЛАРАЦИЯ**за подизпълнители**

във връзка с участие в конкурс по оферти за възлагане на обществена поръчка по чл. 20, ал. 4, т. 3 от ЗОП с предмет: "....."

Долуподписаният /-ната/ _____
с ЕГН _____, притежаващ лична карта № _____, издадена на _____ от МВР, гр. _____, адрес: _____, представляващ _____ в качеството си на _____ със седалище _____ и адрес на управление: _____, тел./факс: _____, вписано в търговския регистър към Агенцията по вписванията с ЕИК № _____, ИН по ЗДДС № _____

ДЕКЛАРИРАМ, ЧЕ:

Няма да предложа на подизпълнители видове работи от предмета на обществената поръчка/Ще предложа на подизпълнител/и следните видове работи*:

I. Видове работи от предмета на поръчката:.....
със съответстващия им дял в % от стойността на обществената поръчка (.....%) на следния подизпълнител: (наименование на подизпълнителя съгласно регистрацията му)

II. Видове работи от предмета на поръчката:.....
със съответстващия им дял в % от стойността на обществената поръчка (.....%) на следния подизпълнител: (наименование на подизпълнителя съгласно регистрацията му)

III. Видове работи от предмета на поръчката:.....
със съответстващия им дял в % от стойността на обществената поръчка (.....%) на следния подизпълнител (наименование на подизпълнителя съгласно регистрацията му)

_____ . _____ . _____ Г.

Декларатор: _____

*Невярното се зачертава.

Забележка: Декларацията се подава от лицата по чл. 40 от ППЗОП