



”АЕЦ Козлодуй” ЕАД, гр. Козлодуй

България, 3321 гр. Козлодуй тел: 359 973 7 35 30, факс: 359 973 7 60 27

О Б Я В Л Е Н И Е

“АЕЦ Козлодуй” ЕАД на основание чл.14, ал.5, т.1 от ЗОП кани всички заинтересовани да подадат оферти за участие в конкурс по оферти при следните условия:

РАЗДЕЛ I: ВЪЗЛОЖИТЕЛ

I.1) Наименование, адреси и място за контакт:		
Възложител: АЕЦ Козлодуй ЕАД		
Град: Козлодуй	Пощенски код: 3321	Страна: Р. България
Лице за контакт: Деян Атанасов Специалист “Договори”		Телефон: 0973 7 3830
E-mail: DJAtanasov@npp.bg		Факс 0973 76005
Интернет адрес/и (когато е приложимо) Адрес на възложителя: www.kznpp.org		
Адрес на профила на купувача (или друг интернет адрес, на който е публикувана поканата): www.kznpp.org/Актуално/Обществени поръчки/Конкурс по оферти/Конкурс 31430		

РАЗДЕЛ II

Обект на поръчката:
<input checked="" type="checkbox"/> Строителство <input type="checkbox"/> Доставки <input type="checkbox"/> Услуги
Кратко описание:
1). СМР на тема: ” Изграждане на проучвателен (хидрогеоложки) сондаж в цех БПС”
2). Предмет на настоящия конкурс по оферти е:
- Изграждане на водовземно съоръжение на дълбочина от 40.00 (четиридесет) метра;
- Конструкцията на сондажа да е както следва:
- от 0.00 до 25.00 м – плътни PVC тръби с диаметър Ф 160 мм, задтръбно циментирани;
- от 25.00 до 35.00м – филтърни PVC тръби с диаметър Ф 160 мм;
- от 35.00 до 40.00м – плътни PVC тръби с диаметър Ф 160 мм.

РАЗДЕЛ III

Количество или обем:
Видовете СМР и точни количества са посочени в Техническо задание 15.БПС.ТЗ.05.
Прогнозна стойност (в цифри): 8 000,00 с включени 10% непредвидени разходи Валута: BGN
Място на извършване:
Площадка на “АЕЦ Козлодуй” ЕАД

Изисквания за изпълнение на поръчката:

1. Изискванията за изпълнение на настоящата поръчка са посочени в Техническо задание 15.БПС.ТЗ.05.

2. Изисквания към Участниците:

2.1. Участниците да са изпълнили договори за строителство, сходно с предмета на поръчката. Под сходно строителство да се разбира изграждане на сондажи.

2.3. Участниците трябва да разполагат с квалифициран персонал, притежаващ необходимата квалификация: кадрови ресурси, притежаващи IV-та квалификационна група, съгласно “Правилник за безопасност и здраве при работа в електрически уредби на електрически и топлофикационни централи и по електрически мрежи” и V-та квалификационна група, съгласно “Правилник за безопасност и здраве при работа в неелектрически уредби на електрически и топлофикационни централи и по топло преносни мрежи и хидротехнически съоръжения”. Участниците да осигурят квалифициран инженер хидрогеолог, който да ръководи и контролира изграждането на сондажа и извършването на опитно-филтрационно изследване;

2.4. Участниците да разполагат със сондажна техника и спомагателно оборудване, необходими за реализиране предмета на поръчката.

3. Срокът за изпълнение на поръчката е до 15 (петнадесет) работни дни от даване фронт за работа.

Критерий за оценка на офертите

най-ниска цена

икономически най-изгодна оферта

Срок за получаване на офертите

Дата: 09/10/2015 дд/мм/гггг

Час: 16,00

Допълнителна информация:

1. Приложение към обявлението са:

1) Техническо задание 15.БПС.ТЗ.05.

2) Указания към участниците

3) Образец на оферта по т.2.1.1. от Указанията

4) Образец на Количествено-стойностна сметка за ценообразуване по т. III.1. към офертата

4) Образец на Основни показатели за ценообразуване по т. III.2. към офертата

5) Образец на Информационен лист

“АЕЦ КОЗЛОДУЙ” ЕАД

Блок:
Система:
Подразделение: У-е Е, цех БПС

УТВЪРЖДАВАМ,

ЗАМ. ИЗПЪЛНИТЕЛЕН ДИРЕКТОР

15 "09" 2015г.



СЪГЛАСУВАЛИ,

ДИРЕКТОР Б и К:

14 "09" 2015г. ПЛАМЕН ВАСИЛЕВ

ДИРЕКТОР “ПРОИЗВОДСТВО”:

15 "09" 2015г. ЯНЧО ЯНКОВ

ТЕХНИЧЕСКО ЗАДАНИЕ

№ 15.БПС.ТЗ.05


ТЕМА: “Изграждане на проучвателен (хидрогеоложки) сондаж в цех БПС”

Настоящото техническо задание съдържа пълно описание на поръчката и техническа спецификация съгласно Закона за обществените поръчки

1. Предмет на дейността:

1.1. Изграждане на проучвателен (хидрогеоложки) сондаж в цех БПС.

От направените геолого-хидрогеоложки проучвания в участъка, и изградени кладенци е установено, че районът на град Козлодуй се характеризира с геоложки условия, обусловени от смесването на отложенията на река Дунав и льосовите формации, покриващи Северна България.

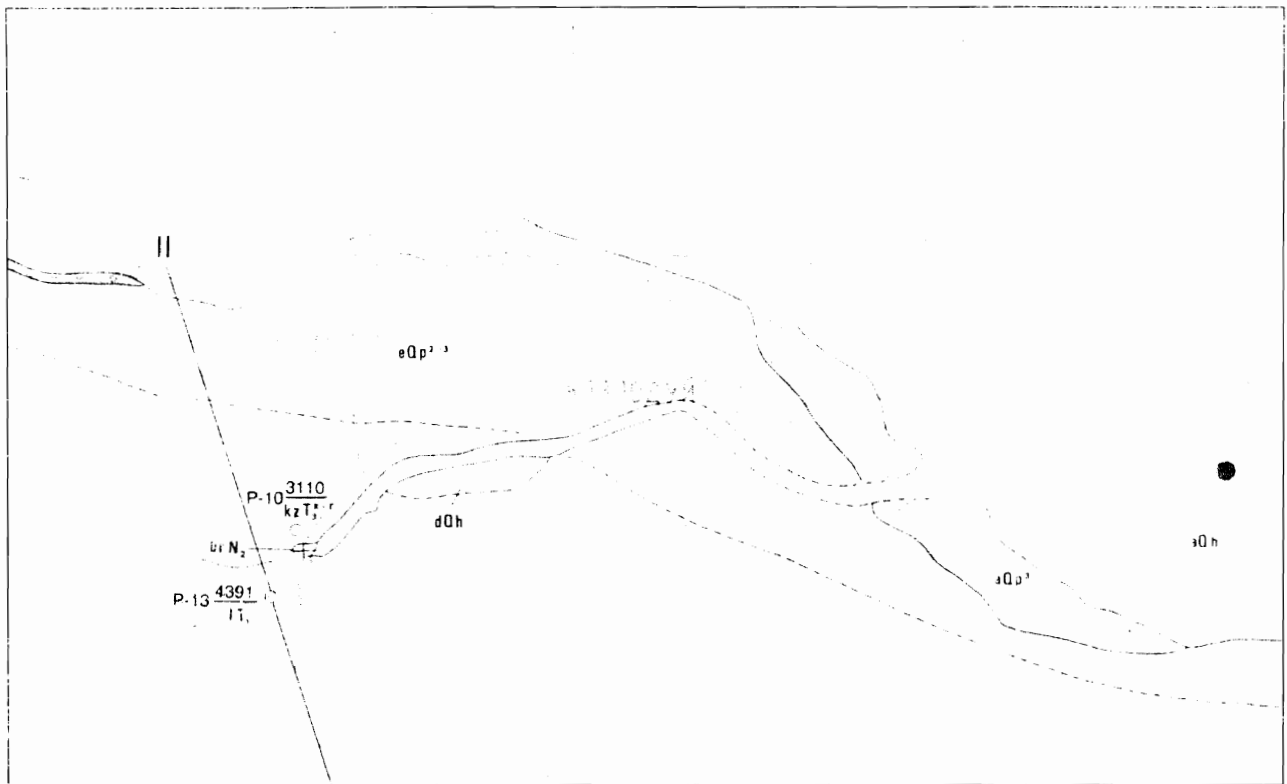

a0h	Алувиални образувания - дилувии и чакълени и пясъчни глини, чакълени и пясъчни глини, чакълени и пясъчни глини	колодци
a0p	Алувиални образувания - пясъчни глини, чакълени и пясъчни глини, чакълени и пясъчни глини	пясъчни глини
e0p	Ерозионни образувания	пясъчни глини

Фигура 2. Геоложка карта М 1:100 000.

Най-старите като възраст скали са се образували през периода на неогена и са известни под наименованието Брусарска свита. Това са основно глини и в по-малка степен пясъчливи глини и глинест пясък. На места сред пластове на неогена се срещат прослойки от лигнитни въглища. Неогенските разновидности образуват подложка, която се разкрива по стръмните брегове на някои от близките дерета и склоновете на хълмовете, ограждащи град Козлодуй.

Неогенската подложка в района на град Козлодуй почти повсеместно се покрива от лъсови разновидности. Това са особен вид почви, които могат да се определят като прахови или пясъчливи глини, но се отличават с голямата си макропорестост.

Алувиалните седименти в района са разнообразни и варират от прахови глини и пясъчливи глини до чакъли и пясъци. Глинестите разновидности често са недобре уплътнени в горната си част и са богати на органични материали.

В дълбочина алувиалните глини постепенно стават по плътни и пясъчливи. Те постепенно преминават в глинест пясък и чакъл. Последните образуват пластове с

неиздържана мощност и площно разпространение. Чакълите са с твърде разнообразен литоложки състав и се отличават с неголеми размери и заоблени форми. Те са предимно сбити, а запълнителят им е песъчлив до песъчливо-глинест.

Районът, в който се намира водовземното съоръжение е част от Козлодуйската низина, където пространствено в дълбочина е обособено едно подземно водно тяло (ПВТ) с пресни води, а именно: Порови води в Кватернера – Козлодуйска низина (код BG1G0000QAL005).

**❖ Порови води в Кватернера – Козлодуйска низина
(код BG1G0000QAL005).**

Подземното водно тяло обхваща площ 39,0 km². Формирано е в кватернерни алувиални отложения от терасата на река Дунав. Те са представени от чакълести материали с песъчлив запълнител, пясъци и песъчливи глини, покрити от льос, льосовидни глини и песъчливи глини. Като долен водоупор служи пласт от неогенски глини. Поддържането на водното тяло се осъществява за сметка на атмосферни води, води от подложката и от река Дунав при високи водни стоежи. Посоката на потока на подземните води е север – североизток.

Средната дебелина на подземното водно тяло е 13,0 m, средната водопроводимост (Т) е 1155 m²/d, средната стойност на коефициента на филтрация (k) е 89,0 m/d. Водоносът е определен като безнапорен.

Съгласно публикувана справка на Басейнова дирекция за управление на водите - Дунавски район, за 01.12.2014 г., естествените ресурси на това подземно водно тяло възлизат на 160,0 l/s.

2. Обем на извършваните строителни и монтажни работи

2.1. Водовземното съоръжение да се изгради на дълбочина от 40,0 m.

С него ще се премине следният геоложки разрез:

- от 0,00 до 1,00 m – почвен слой, кватернер;
- от 1,00 до 8,00 m – льос, прахов, глинест, жълто-кафяв, кватернер;
- от 8,00 до 20,00 m – чакъли, глини и пясъци, кватернер;
- от 20,00 до 40,00 m – чакълест пясък, неоген.

2.2. Конструкцията на сондажа да е както следва:

- от 0,00 до 25,00 m – плътни PVC - тръби с диаметър $\Phi 160$ mm., задтръбно циментирани;

- от 25,00 до 35,00 m – филтърни PVC - тръби с диаметър $\Phi 160$ mm;

- от 35,00 до 40,00 m – плътни PVC - тръби с диаметър $\Phi 160$ mm.

Изграждането на сондажа да се извършва едновременно и със зад-тръбна циментизация, с цел не допускане смесването на замърсената вода от горните хоризонти с очакваната чиста вода в най-долният чакълест хоризонт, в който е разположена филтърната част на сондажа.

Сондажът да се изпълни съгласно приложената сондажна колонка **Приложение 2**. Количествено-стойностна сметка на СМР, необходими за реализиране на настоящото ТЗ – съгласно **Приложение №1**.

3. Организация на работата

3.1 Инвеститор

За инвеститорски функции по приемане и контрол на работата се определя длъжностно лице от цех БПС.

3.2. План за изпълнение на строителните и монтажни работи:

3.2.1. Срок за изпълнение на СМР - **15 работни дни**, след подписване на протокол за даване фронт за работа – АКТ-образец 2 по Наредба №3 от 31.07.2003г.;

3.2.2. Изпълнителя да предостави план график за работата си, след оглед на място, като в него се включват всички дейности и срокове за изпълнението им;

План графикът подлежи на съгласуване от страна на “АЕЦ Козлодуй” ЕАД;

3.2.3. Осигуряване от страна на възложителя на място за временно разполагане на мобилни помещения за материали и оборудване, собственост на Изпълнителя;

3.2.4. Освобождаване на работната площадка от оборудване, преди даване фронт за работа от страна на Възложителя;

3.2.5 Входни данни, които ще се предоставят на Изпълнителя:

- сондажна колонка Приложение 2

3.2.5. Последователност за реализиране на проучвателен (хидрогеоложки) сондаж

3.2.5.1 Подготвителни дейности:

- определяне мястото на сондажа съгласно приложена скица;

3.2.6.2.Реализиране на проучвателен сондаж

След изграждане на проучвателния сондаж да се проведе водочерпене с ерлифт и опитно-филтрационно изследване, състоящо се във водочерпене с изследване понижението на водното ниво, както и проследяване на възстановяването на водното ниво. Тестът да се проведе с потопяема помпа, при дебит който отговаря на определения в идейния проект, средноденоношен дебит за БПС.

След завършване на дейностите по изграждане на проучвателния сондаж, е необходимо да се вземат проби от водата с цел установяване и оценка качествата на водата от акредитирана лаборатория.

Анализът на водата е необходим за определяне, доколко водоизточникът е подходящ за питейно водоснабдяване.

3.3. Условия и дейности които трябва да се изпълнят от “АЕЦ Козлодуй” ЕАД:

- стартиране на работите на площадката след утвърдено Техническо решение;
- спазване условията за достъп на персонала на ВО, съгласно “Инструкция по качество. Работа на външни организации при сключен договор” с иден. № ДБК.КД.ИН.028;
- издаване на наряд за допускане до работа;
- не се предвижда АЕЦ Козлодуй ЕАД да предоставя каквито и да било инструменти, приспособления, кранове, телфери и др.;
- споразумение за безопасност и охрана на труда и поддържане на експлоатационен ред;

3.4. Условия и дейности, които трябва да се изпълнят от Изпълнителя:

- да притежава опит в извършването на този вид дейност;
- да осигури квалифициран инженер хидрогеолог, който да ръководи и контролира изграждането на сондажа и извършването на опитно-филтрационно изследване;
- ръководителите на наряди да притежават V^{та} квалификационна група според “Правилник за безопасност при работа в неелектрически уредби на електрически и топлофикационни централи и по топлопреносни мрежи и хидротехнически съоръжения;
- ръководителите на наряди да притежават IV^{та} квалификационна група според “Правилник за безопасност и здраве при работа в електрически уредби на електрически и топлофикационни централи и по електрически мрежи;
- да разполага със сондажната техника и спомагателно оборудване необходими за реализиране на предмета на Техническото задание;
- предвижда се входящ контрол да се извърши на следните материали:

- PVC тръби ф160мм;
- PVC тръби ф160мм предназначени за филтърният интервал от PVC колоната;
- фракция 4.0-8мм;

- при възникване на несъответствия при реализиране на СМР изпълнителят е длъжен да уведоми Възложителя;

- след завършване на дейностите по реализиране на проучвателния (хидрогеоложки) сондаж, Изпълнителят е длъжен да възстанови вертикалната планировка на сондажната площадка;

- да изготви количествена сметка на действително извършените видове СМР;

3.5. Нормативно-технически документи

- Закон за водите;

- Наредба № 1 от 10.10.2007 г. за проучване, ползване и опазване на подземните води;

- Наредба №3 от 31.07.2003г. за съставяне на актове и протоколи по време на строителството;

3.6. Критерии за приемане на работата:

- спазване на графика за изпълнение на СМР изготвен от Изпълнителя;

- достигане до предвидената дълбочина на сондиране с последващо водочерпене;

- извличане на проби от сондажа с последващо изготвяне на лабораторен анализ на водата от акредитирана лаборатория;

- работите ще се приемат след окончателното им завършване, след оглед от представители на цех БПС и фирмата Изпълнител, а заплащането ще бъде съгласно действително извършените СМР (констативен протокол);

4. Документация

4.1. Документи, представени от "АЕЦ Козлодуй" ЕАД:

- Количествена сметка за Обект: "Изграждане на проучвателен (хидрогеоложки) сондаж в цех БПС", – **Приложение №1;**

- Сондажна колонка – **Приложение 2;**

4.2. Документи представени от Изпълнителя

4.2.1. Документи представени от Изпълнителя преди изпълнението на договора:

- график за изпълнението на дейностите;

4.2.1. Документи представени от Изпълнителя по време на изпълнението на договора:

- план за контрол на качеството;
- програма за осигуряване на качеството;

- декларации за съответствие на вложените материали, изискващи се от действащите наредби;
- геоложки доклад при сондирането;
- доклад за проведеното водочерпене с ерлифт;
- доклад за проведеното опитно-филтрационно изследване;
- лабораторен анализ на водата със становище относно питейните и качества от акредитирана лаборатория;

4.3. Отчетни документи

- Протокол за установяване на действително извършени СМР;

4.4. Ред за влизане в сила на документите

- съгласуване и подписване от страна, както на Изпълнителя, така и на Възложителя.

5. Осигуряване на качеството

5.1. Общи изисквания:

- в срок до 15 дни след сключване на договор Изпълнителя да изготви План за контрол на качеството (ПКК) за изпълнение на работите по ТЗ с указани точки на контрол от страна на изпълнителя и Възложителя за всяка от дейностите включена в плана (по образец на Възложителя). Плана подлежи на оценка и съгласуване от Възложителя.

Освен ПКК изпълнителят е длъжен да изготви и Програма за осигуряване на качеството (ПОК) на изпълняваните дейности с примерно съдържание, предоставено от “АЕЦ Козлодуй” ЕАД.

5.2. Изисквания към качеството на изпълняваните СМР и вложени материали

Изпълнителят е необходимо да представи следните документи доказателство за качеството на извършената работа

- доклад за проведеното водочерпене с ерлифт;
- доклад за проведеното опитно-филтрационно изследване;

- лабораторен анализ на водата със становище относно питейните и качества от акредитирана лаборатория;

- попълнен план за контрол на качеството

- сертификати/декларации за вложените материали

- паспорт на използваните скелета или подвижни работни платформи и др.

- да спазва националното законодателство.

5.3. Обучение на персонал на “АЕЦ Козлодуй” ЕАД

При реализиране на ТЗ и след завършване на СМР не се изисква обучение на специалисти от цех БПС.

5.4 Управление на несъответствията

При възникване на несъответствия по време на реализиране на ТЗ Изпълнителят е длъжен да уведоми Възложителя;

5.5. Квалификация на персонала на Изпълнителя.

Да отговаря на изискванията поставени в т. 3.4.

6. Контрол от страна на АЕЦ:

6.1. Контрол за изпълнението на дейностите.

Контролът от страна на АЕЦ „Козлодуй” ЕАД, ще се осъществява по план за контрол на качеството от Р-л с-р Р, цех БПС.

6.2. Инспекции и проверки на площадката

АЕЦ „Козлодуй” има право да извършва инспекции и проверки на дейностите, извършвани на площадката.

С подписването на договора изпълнителят да гарантират съгласието си с това условие и да гарантира осигуряване на достъп до персонал, помещения, съоръжения, инструменти и документи, използвани от външните организации, свързани с извършваната работа.

7. Прилагане на изисквания към под-изпълнители на основния изпълнител

При използване на под-изпълнители, основният изпълнител по договора носи отговорност за изпълнението на изискванията на Техническото задание от под-изпълнителите, както и за качеството на тяхната работа, в зависимост от изпълняваните от тях дейности.


ПРИЛОЖЕНИЯ:

Приложение №1 - Количествено стойностна сметка за **Обект:** “Изграждане на проучвателен (хидрогеоложки) сондаж в цех БПС”

Приложение №2 – Сондажна колонка

Н-к цех БПС:


Иво Божинов




КОЛИЧЕСТВЕНА СМЕТКА

Обект: Изграждане на проучвателен (хидрогеоложки) сондаж

№	Наименование на дейностите, необходими за изпълнение	мярка	к-во
1	2	3	4
	СМР		
1	Изграждане на проучвателен (хидрогеоложки) сондаж включително водочерпене с ерлифт, опитно-филтрационно изследване и лабораторен анализ на водата	м	40.0

Изготвил:

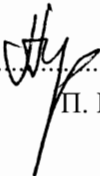 Тодор Тодоров

Изготвил:

 П. Петков

Н-к цех БПС :

 И.Божинов

Обект: Изграждане на проучвателен сондаж в цех БПС


СОНДАЖ: Сондаж Вариант 1

КОТА ТЕРЕН: 35,00м

Забележка: Съоръжението ще бъде собственост на "АЕЦ Козлодуй" ЕАД

8.00

Установено ВН

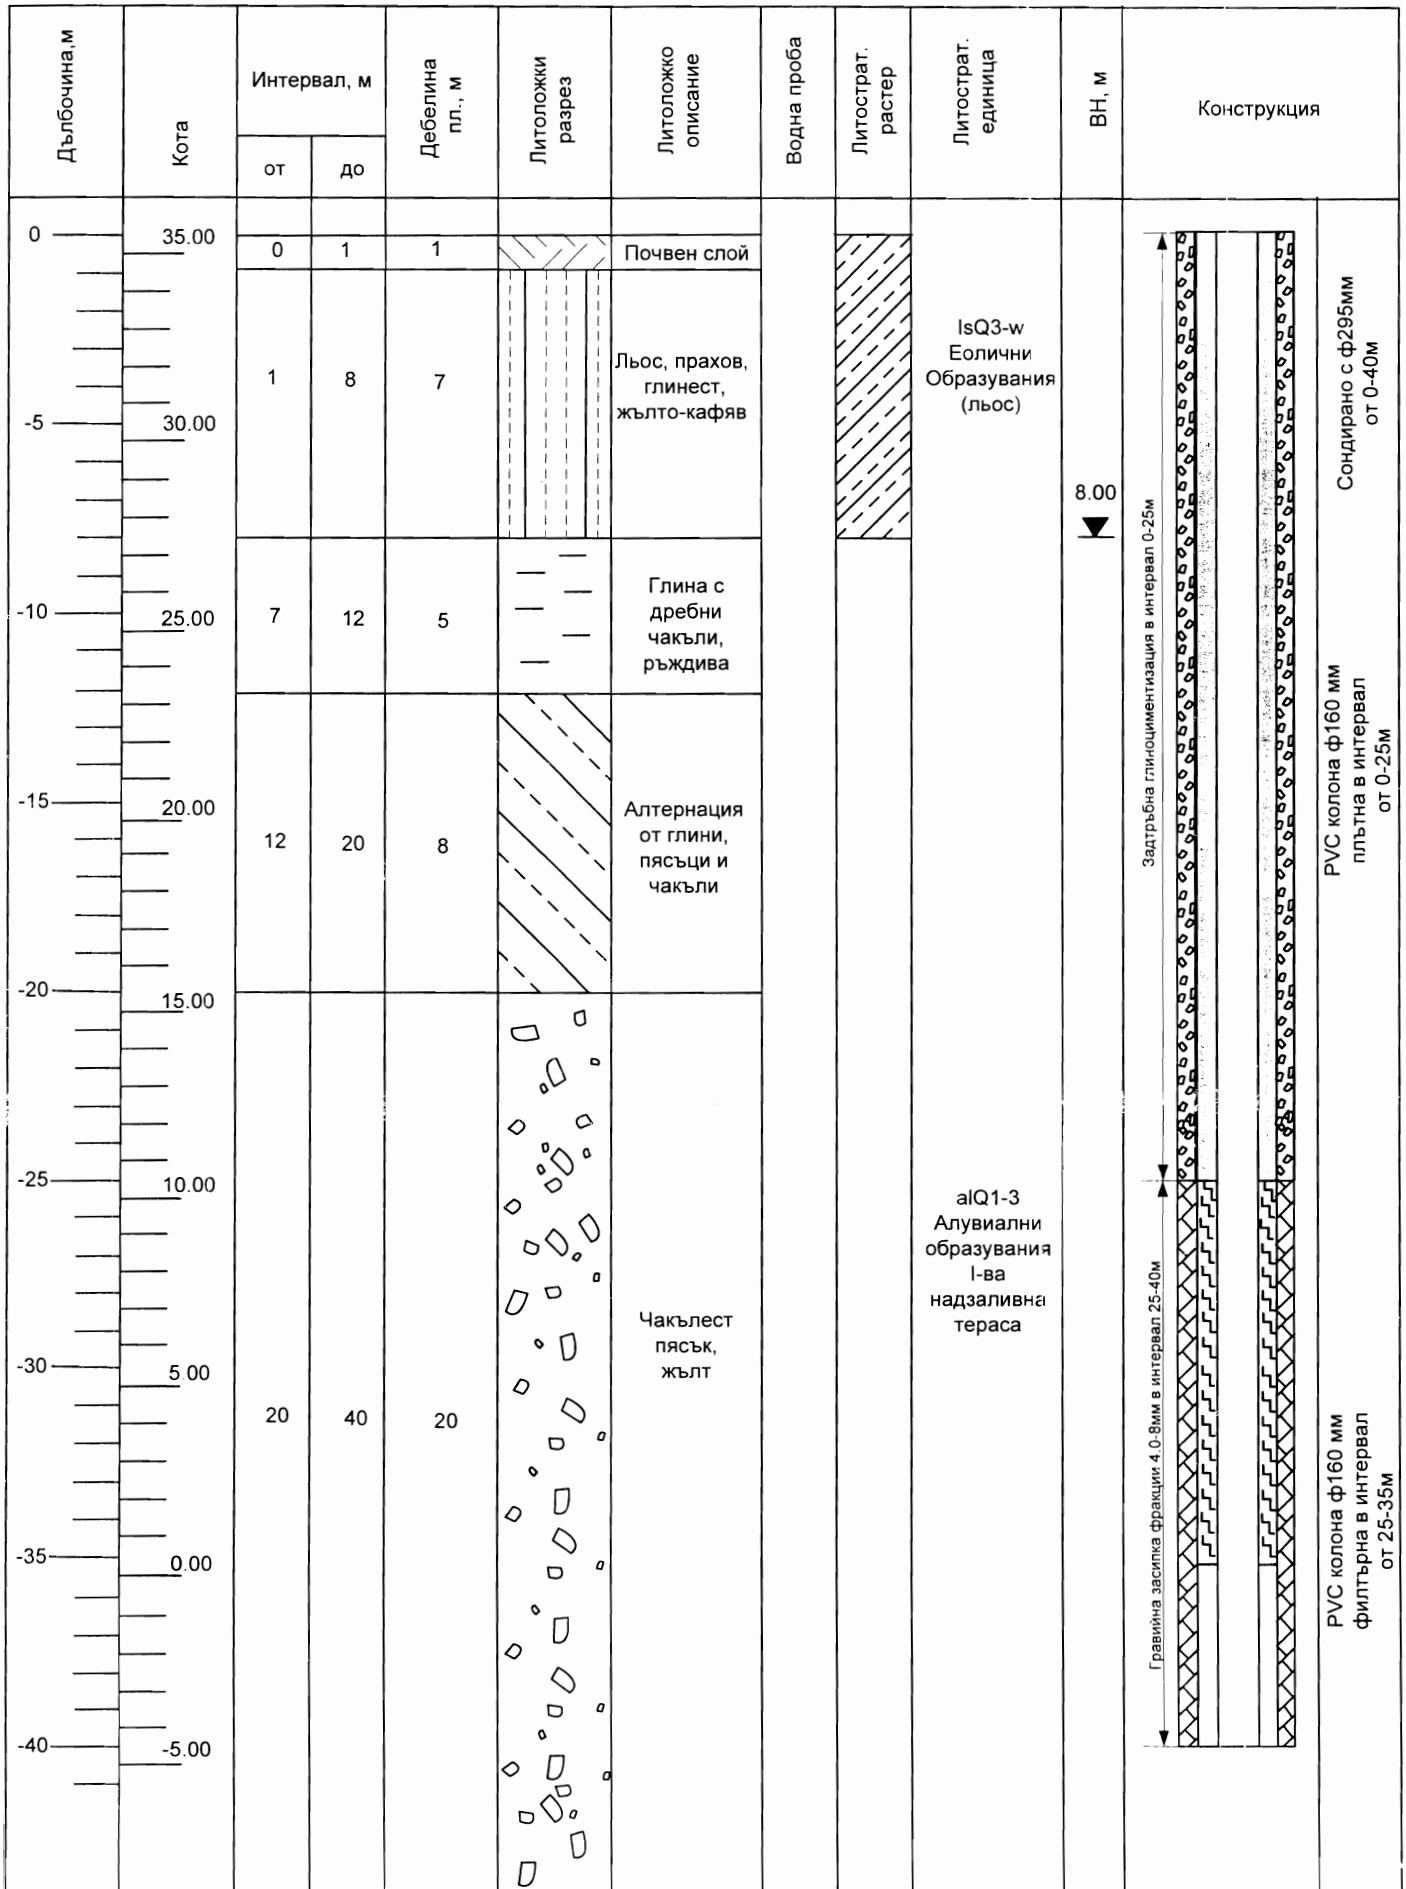

УКАЗАНИЯ за подаване на оферта за възлагане на обществена поръчка чрез КОНКУРС ПО ОФЕРТИ

1. Общи условия

- 1.1. Редът и условията, при които ще се определи изпълнител на обществената поръчка са съгласно чл. 14, ал. 5, т. 1 от Закона за обществените поръчки, без провеждане на процедура.
- 1.2. При изготвяне на офертата всеки участник трябва да се придържа точно към обявените от възложителя условия.
- 1.3. Всички разходи по изготвяне и подаване на офертите са за сметка на участниците.
- 1.4. До изтичането на срока за подаване на офертите всеки участник в процедурата може да промени, допълни или да оттегли офертата си.
- 1.5. Всеки участник има право да представи само една оферта.
- 1.6. Участниците са длъжни да съблюдават сроковете и условията, посочени в Обявлението за възлагане на обществена поръчка чрез конкурс по оферти.
- 1.7. Всички образци на Оферта, Предлагана цена и Информационен лист могат да бъдат намерени в Профила на Купувача на Интернет адреса, посочен в Обявлението.
- 1.8. Офертата на участника съдържа: **“Документи и информация”**, **“Техническо предложение”** и **“Ценово предложение”**.

2. Изисквания към офертата

2.1. Документи и информация:

- 2.1.1 Оферта за участие в конкурс по оферти за възлагане на обществена поръчка (по образец). Документът се подписва от лице с представителни функции и се представя в оригинал.
- 2.1.2 Единен идентификационен код по чл. 23 от Закона за търговския регистър, БУЛСТАТ и/или друга идентифицираща информация в съответствие със законодателството на държавата, в която кандидатът или участникът е установен, както и адрес, включително електронен, за кореспонденция при провеждането на процедурата. Документът се изготвя по приложения образец на Информационен лист към настоящата документация и се представя в оригинал. Подписва се задължително от лице с представителни функции и се представя в оригинал.
- 2.1.3 Доказателства за техническите възможности и/или квалификация по чл. 51 от ЗОП, посочени от възложителя в обявлението:
 - 2.1.3.1. Списък на строителството, изпълнено през последните 5 години, считано от датата на подаване на офертата. Под сходно строителство да се разбира изграждане на сондажи. Списъкът се подписва задължително от лице с представителни функции и се представя в оригинал. За строителството, което е еднакво или сходно с предмета на поръчката и:
 - 2.1.3.1.1. Посочване на публичните регистри, в които се съдържа информация за актовете за въвеждане на строежите в експлоатация, която информация включва данни за компетентните органи, които са издали тези актове, стойността, датата, на която е приключило изпълнението, мястото и вида на строителството. Документът се представя в оригинал, свободен текст, свеж печат и подпис от лице с представителни функции или
 - 2.1.3.1.2. Удостоверения за добро изпълнение, които съдържат стойността, датата, на която е приключило изпълнението, мястото, вида и обема на строителството, както и дали е изпълнено в съответствие с нормативните изисквания. Удостоверенията съдържат и дата и подпис на издателя и данни за контакт. Удостоверенията за добро изпълнение се представят заверени с гриф “Вярно с оригинала”, свеж печат и подпис от лице с представителни функции или
 - 2.1.3.1.3. Копия на документи, удостоверяващи изпълнението, вида и обема на изпълнените строителни дейности. Документите се представят заверени с гриф “Вярно с оригинала”, свеж печат и подпис от лице с представителни функции.
 - 2.1.3.2. Списък на техническите лица /ръководен и изпълнителски персонал/, включително на тези, отговарящи за контрола на качеството с посочване на образованието, професионалната квалификация и професионалния опит на участника и/или на ръководните му служители, включително на лицата, които отговарят за извършването на услугата или строителството. За изпълнителите на дейностите по предмета на обществената поръчка се изисква да притежават IV-та квалификационна група съгласно Правилник за безопасност и здраве при работа в

електрически уредби на електрически и топлофикационни централи и по електрически мрежи и V-та квалификационна група по Правилник по безопасност при работа в неелектрически уредби на електрически и топлофикационни централи и по топлопреносни мрежи и хидротехнически съоръжения. Документът се подписва от лице с представителни функции и се представя в оригинал.

2.1.4 Списък със сондажна техника и спомагателно оборудване, необходими за реализиране предмета на поръчката. Документът се подписва от лице с представителни функции и се представя в оригинал.

2.1.5. Декларация за видовете работи от предмета на поръчката, които ще се предложат на подизпълнители и съответстващият на тези работи дял в проценти от стойността на обществената поръчка, и предвидените подизпълнители. Декларацията се подписва задължително от лице с представителни функции и се представя в оригинал.

2.1.6. Когато участник доказва съответствието си с изискванията за технически възможности и/или квалификация с възможностите на трети лица, освен документите, определени от възложителя за доказване на съответните възможности, участникът представя доказателства, че при изпълнението на поръчката ще има на разположение ресурсите на третите лица. Трети лица може да бъдат посочените подизпълнители, свързани предприятия и други лица, независимо от правната връзка на участника с тях.

2.1.7. Когато участникът е обединение:

2.1.7.1. Към документите и информацията по т. 2.1. се прилага копие на договора за обединение, а когато в договора не е посочено лицето, което представлява участниците в обединението – и документ, подписан от лицата в обединението, в който се посочва представляващият. Документът/ите се представя/т заверен/и с гриф “Вярно с оригинала”, свеж печат и подпис от лице с представителни функции

2.1.8. Когато участникът е обединение, което не е юридическо лице:

2.1.8.1. Документите по т. 2.1.2. се представят от всяко физическо или юридическо лице, включено в обединението;

2.1.8.2. Документите по т. 2.1.3. и т. 2.1.4. се представят само за лицата, чрез които обединението доказва съответствието с посочените изисквания.

2.2. Техническо предложение, което трябва да съдържа:

2.2.1. Подробен линеен график за изпълнение на обществената поръчка;

2.3. Ценово предложение, което трябва да съдържа документите по т. III от образеца на оферта;

2.3.1. Участниците трябва да изготвят количествено-стойностна сметка и попълнят единична и обща цена (в лв. без ДДС) на всяка позиция

2.3.2. Показателите за ценообразуване да се систематизират по вида на дейностите, които ще се изпълняват по отношение на часовите ставки, а за механизацията, според вида на механизацията.

2.3.3. Източниците на разходните норми могат да бъдат: УСН, ТНС и ЕТНС). В случай че, дадена разходна норма се взема с допълнително уточнение същото се посочва под формата на забележка по количествената сметка. При липса на стандартизирана норма участника посочва своя норма. Всички евентуални претенции за утежнени условия, които биха възникнали по време на изпълнение на работите да се включват в офертата (коефициент за условия на труд и др.), тъй като няма да се разглеждат допълнително.

2.3.4. Допуснати в офертата технически грешки и пропуски в определянето на цената са единствено за сметка на участника.

2.3.5. При допуснати аритметични грешки, изразяващи се в несъответствие между единична и обща цена, ще се взема предвид единичната. При несъответствие в цената, изписана цифром и словом, за вярна се приема изписаната словом.

2.4. Начин на плащане:

2.4.1. „АЕЦ Козлодуй” ЕАД заплаща цената в срок до 30 календарни дни след изпълнение и приемане на работите, срещу представяне на Протокол за установяване на натурални видове СМР и заплащането им и оригинална фактура.

2.5. Срок на валидност на офертата – не по-малко от 45 календарни дни, считано от крайния срок за подаване на оферти.

3. Изисквания към оформянето

3.1. Офертата и всички документи, които са част от нея, следва да бъдат представени в оригинал или да са заверени, когато са ксерокопия, с гриф “вярно с оригинала“, свеж печат и подпис на лицето, представляващо участника.

3.2. Документите и данните в офертата се подписват само от лица с представителни функции, назовани в регистрацията или удостоверението за актуално състояние и/или упълномощени за това лица, за което се изисква представяне на нотариално заверено пълномощно за изпълнение на такива функции.

3.3. Офертата се подава на български език. Когато участник в процедура е чуждестранно физическо или юридическо лице или техни обединения документът за регистрация се представя в официален превод. Документите, техническото предложение за изпълнение на поръчката и предлаганата цена, когато са на чужд език, се представят и в превод.

3.4. В офертата и приложените документи не се допускат никакви вписвания между редовете, изтривания или корекции, освен ако са заверени с подписа на лице с представителни функции и свеж печат.

3.5. Желателно е документите за подбор, предложението за изпълнение на поръчката и предлаганата цена да бъдат поставени в папка.

4. Окомплектоване и подаване на офертата

4.1. Офертата се представя в запечатан непрозрачен плик от участника или от упълномощен от него представител лично или по пощата с препоръчано писмо с обратна разписка (респ. чрез куриерска служба). Върху плика се посочва наименование на участника, адрес за кореспонденция, телефон и по възможност факс и електронен адрес. На плика се записва “Оферта за възлагане на обществена поръчка чрез конкурс по оферти №31430, с предмет: “Изграждане на проучвателен (хидрогеоложки) сондаж в цех БПС”.

4.2. Офертата се изпраща на адрес: гр.Козлодуй, “АЕЦ Козлодуй” ЕАД, Централно деловодство;

4.3. Участникът е длъжен да обезпечи получаването на офертата на указаното място и срок. Разходите за подаване на офертата са за негова сметка. Рискът от забава или загубване на офертата е за участника.

4.4. Възложителят не се ангажира да съдейства за пристигането на офертата на адреса и в срока, определен от него.

4.5. При приемане на офертата върху плика се отбелязват поредният номер, датата и часът на получаването и посочените данни се записват във входящ регистър, за което на приносителя се издава документ.

4.6. Възложителят не приема за участие в процедурата и връща незабавно на участниците оферти, които са представени след изтичане на крайния срок или в незапечатан, или плик с нарушена цялост.

5. Разглеждане на офертите и възлагане на поръчката

5.1. Комисия, назначена със заповед на Изпълнителния директор на „АЕЦ Козлодуй” ЕАД, ще разгледа офертите.

5.2. Участниците ще бъдат информирани писмено за резултатите на посочените в информационния лист координати.

5.3. С определения за изпълнител участник ще бъде сключен писмен договор.

6. Други условия

6.1. За осигуряването на физическата защита на “АЕЦ Козлодуй” ЕАД като стратегически обект, е определен специален режим за контролиран достъп на лица и моторни превозни средства в съответствие с вътрешни правила. На основание чл.4, ал.4 от Закона за ДАНС при работа в стратегически обект, изпълнителят трябва да отговаря на чл.40 т.2, чл.44 и чл.45 от ППЗДАНС. Всички разходи, свързани с условията на достъп (необходимите медицински прегледи за работа в

среда с йонизиращо лъчение и обучение в УТЦ) и работа на персонала на Изпълнителя на обекта /ите са за сметка на Изпълнителя.

6.2. Договори, които включват дейности, доставки или услуги, които имат отношение към ядрената безопасност, аварийна готовност и/или радиационната защита, влизат в сила от момента на двустранното им подписване, а изпълнението на предмета им започва от датата на утвърждаване на Протокол за проверка на документите от Дирекция “Б и К” на “АЕЦ Козлодуй” ЕАД, съгласно раздел 10 от Общите условия и от датата на Протокол за даване на фронт за работа.

7. За всички неуредени въпроси се прилагат разпоредбите на Закона за обществените поръчки и Правилника за прилагането му.

Образец по т.2.1.1. от Указанията

До

“АЕЦ Козлодуй” ЕАД

гр. Козлодуй

О Б Р А З Е Ц Н А О Ф Е Р Т А

за участие в конкурс по оферти възлагане на обществена поръчка на с предмет:
„Изграждане на проучвателен (хидрогеоложки) сондаж в цех БПС”

УВАЖАЕМИ ГОСПОДА,

След запознаване с всички документи и образци към Обявлението за възлагане на обществена поръчка чрез конкурс по оферти, предлагаме да изпълним предмета на настоящата обществена поръчка в съответствие с изискванията на възложителя за сумата, посочена в Предлагана цена.

Задължаваме се, в случай, че нашата оферта бъде приета да изпълним качествено дейностите, подробно описани в Техническото задание и Количествените сметки при следните условия:

1. Обща предлагана цена -лв.

/Словом...../ без ДДС, която включва:

1.1. Цена за извършване на СМР, съгласно Количествено – стойностна сметка, Приложение № Ш.1 от нашата оферта -лв.

словом:...../ без ДДС .

1.2. Стойност за непредвидени разходи / до 10% върху стойността по т.1. -лв. /словом:..... / без ДДС.

2. Начин на плащане:“АЕЦ Козлодуй” ЕАД заплаща цената в срок до 30 календарни дни срещу представяне на Протокол за установяване на натурални видове СМР и заплащането им и оригинална фактура.

3. Общ срок за изпълнение на поръчката е календарни/работни дни от дата на Протокол за даване фронт за работа.

Валидността на нашата оферта е календарни дни от датата на отваряне на офертите и ще остане обвързваща за нас, като може да бъде приета по всяко време преди изтичане на този срок.

До подготвянето на официален договор, тази оферта заедно с писменото приемане от Ваша страна и известие за сключване на договор ще формират обвързващо споразумение между двете страни.

Съдържание на офертата:

I. Документи и информация

I.1. Документ за регистрация на участника или единен идентификационен код, съгласно чл. 23 от Закона за търговския регистър.

I.2. Списък на строителството, изпълнено през последните 5 години, сходно с предмета на поръчката, придружен от посочване на публичните регистри, в които се съдържа информация за изпълнените дейности или удостоверения за добро изпълнение за най-важните обекти или копия на документи, удостоверяващи изпълнението, вида и обема на изпълнените строителни обекти.

I.3. Списък на техническите лица /ръководен и изпълнителски персонал/ за изпълнение на СМР, включително на тези, отговарящи за контрола на качеството с посочване на образованието, професионалната им квалификация и професионалния им опит.

I.4. Списък на сондажната техника и спомагателното оборудване, необходими за реализиране предмета на поръчката

I.5. Декларация за видовете работи, които ще се предложат на подизпълнители и съответстващия на тези работи дял в проценти от стойността на обществената поръчка и предвидените подизпълнители.

II. Предложение за изпълнение на поръчката, което включва:

II.1. Подробен линеен график за изпълнение на обществената поръчка.

III. Предлагана цена, която включва:

III.1. Количествено-стойностна сметка;

III.2. Основни показатели за ценообразуване;

III.3. Разделителна ведомост между основния изпълнител и подизпълнителя/ите с конкретната част от предмета на обществената поръчка, която ще изпълнява всеки от тях, стойността в лв. без ДДС и процентен дял от общата стойност на поръчката (в случай, че се използва/т подизпълнител/и).

ПОДПИС и ПЕЧАТ:

_____ (име и фамилия)

_____ (дата)

_____ (длъжност на управляващия/представяващия участника)

_____ (наименование на участника)

КОЛИЧЕСТВЕНО-СТОЙНОСТНА СМЕТКА

за участие в конкурс по оферти възлагане на обществена поръчка на с предмет:

„Изграждане на проучвателен (хидрогеоложки) сондаж в цех БПС”

№	Наименование на дейностите, необходими за изпълнение	Мярка	Количество	Ед. цена в лв. без ДДС	Стойност
1	2	3	4	5	6
	Изграждане на проучвателен (хидрогеоложки) сондаж, включително водочерпене с ерлифт, опитно-филтрационно изследване и лабораторен анализ на водата	м	40		
	10% непредвидени разходи				
ОБЩА СТОЙНОСТ (в лева без ДДС)					

ОСНОВНИ ПОКАЗАТЕЛИ ЗА ЦЕНООБРАЗУВАНЕ

за участие в конкурс по оферти възлагане на обществена поръчка на с предмет:

„Изграждане на проучвателен (хидрогеоложки) сондаж в цех БПС”

Наименование	Стойност
1	2
Часова ставка диференцирана по видове работа – лева	
Вид работа Ч.С.=..... ¹ бр х ² /168.00ЛВ.
Вид работа Ч.С.=..... бр х/168.00ЛВ.
Вид работа Ч.С.=..... бр х/168.00ЛВ.
Допълнителни разходи върху труда – в % от стойността на труда% от ФРЗ
Допълнителни разходи върху механизацията по видове механизация в % от стойността на механизацията%
Цени на машиносмените по видове механизация: Вид механизация единична цена на машиносмянаЛВ.
Доставно складови разходи – в % от стойността на материалите%
Печалба - % върху стойността на СМР%
Разходните норми са съгласно	

Други показатели, характеризиращи ценообразуването, ако има се дописват³**ПОДПИС и ПЕЧАТ:**

_____ (име и Фамилия)
 _____ (дата)
 _____ (длъжност на управляващия/представяващия участника)

¹ Попълва се брой мин. Работни заплати² Попълва се размера на минималната работна заплата за страната³ Други показатели, характеризиращи ценообразуването, ако има се дописват

ИНФОРМАЦИОНЕН ЛИСТ ЗА УЧАСТНИКА

Наименование на Участника:	<i>Посочете точното наименование на дружеството, според съдебната регистрация</i>
Седалище по регистрация:	<i>Посочете държавата и адрес на седалището на кандидата</i>
Точен адрес за кореспонденция	<i>Посочете улица, град, пощенски код, държава</i>
Лице за контакти	<i>Посочете име, фамилия и длъжност</i>
Телефонен номер	<i>Посочете код на населеното място и телефонен номер</i>
Факс номер	<i>Посочете код на населеното място и номер на факс</i>
Електронен адрес	
Интернет адрес	
Правен статус	<i>Посочете търговското дружество или обединения или друга правна форма, дата на учредяване или номера и датата на вписване и къде</i>
ИН по ЗДДС № и държава на данъчна регистрация съгласно данъчната декларация	<i>Посочете номер по ЗДДС и наименованието на държавата, например: България.....</i>
ИН/ЕИК	
Банкови реквизити	<i>Банка: IBAN: BIC:</i>
Предмет на поръчката	<i>Посочете наименование на поръчката (трябва да съпада с наименованието, дадено от Възложителя)</i>
Номер на поръчката	<i>Посочете номера на конкурса посочен в т. 4.1 от Указанията</i>
Дата на изготвяне на офертата	<i>Посочете дата: дата, месец, година; Напр. 21 април 2013г.</i>

До: (Наименование на Възложителя)

ПОДПИС и ПЕЧАТ:

_____ (име и Фамилия)

_____ (дата)

_____ (длъжност на управляващия/представяващия Участника)

_____ (наименование на Участника)