

ОДОБРЯВАМ,
ИЗПЪЛНИТЕЛЕН ДИРЕКТОР



ДОКУМЕНТАЦИЯ

за участие в публично състезание с предмет

**“Доставка на предварително изолирани тръби и фасонни части
за участъци от камера К-18 до камера К-21,
от камера К-13А-5 до камера К-13А-6
и от камера К-16-6 до камера К-16-8”**

СЪДЪРЖАНИЕ


на документация за участие в процедура на договаряне с обявление
с предмет "Доставка на предварително изолирани тръби и фасонни части за участъци
от камера К-18 до камера К-21, от камера К-13А-5 до камера К-13А-6 и от камера К-16-6
до камера К-16-8"

Част	Наименование	Брой страници
1.	Техническо задание №16.ТС.ТЗ.05, вкл. Приложения 1,2 и 3 - схеми на участъците	9
2.	Образци на документи, както и указания за подготовката им	
2.1.	Оферта - титул	2
2.2.	Спецификация	2
2.3.	Ценова таблица	1
2.4	Декларация по чл.39, ал.3, т.1 буква 'в' и буква 'г' от ППЗОП	1
2.5.	Указания за подготовка на офертата	5
3.	Проект на договор, включващ:	
3.1	Специфични условия на договора	4
3.2	Общи условия на договора	12



Блок:
Система:
Подразделение: цех ТС

УТВЪРЖДАВАМ,
ЗАМ. ИЗВЕШТЕЛЕН ДИРЕКТОР
ИВАН АНДРЕВ

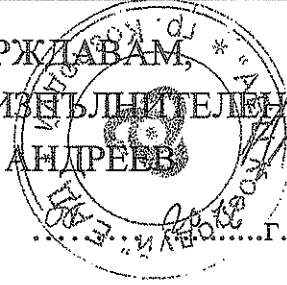

СЪГЛАСУВАЛИ:

ДИРЕКТОР

ДИРЕКЦИЯ Б и К:

...12.05.2016... /Пламен Василев/

ДИРЕКТОР

ДИРЕКЦИЯ П:

...11.05.16... /Янчо Янков/

ТЕХНИЧЕСКО ЗАДАНИЕ

№ 16.ТС.ТЗ.05

за доставка на предварително изолирани тръби и фасонни части

Настоящото техническо задание съдържа техническа спецификация, съгласно

Закона за обществените поръчки

1. Описание на доставката

Описание на изработваното и доставяното оборудване или материали

По приложените схеми на участъци от топлопреносната мрежа в гр. Козлодуй да се доставят предварително изолирани тръби (ПИТ) и фасонни части към тях, съгласно *Приложения 1-3*.

Исходни данни за системата, в съответствие с “Наредба за устройството, безопасната експлоатация и техническия надзор на съоръжения под налягане”:

- работна температура – не повече от 130°C;
- работно налягане – $P_{\text{раб.}} = 11 \text{ bar}$;
- пробно хидравлично налягане – $P_{\text{хид.}} = 1.25 P_{\text{раб.}} = 13,75 \text{ bar}$;

2. Основни характеристики на оборудването и материалите

2.1. Физически и геометрични характеристики

- дължина на тръбите $L = 6000\text{мм}$ и $L = 12000\text{мм}$;

2.2. Характеристики и изисквания към материалите

Тръбите са предназначени за безканално полагане и трябва да отговарят на последните версии на приложимите стандарти за предварително изолирани тръбни системи.

Тяхното качество трябва да отговаря на БДС EN 253:2009+A2:2015 - *Тръби за градски топлопреносни мрежи. Система от предварително изолирани тръби за мрежи за топла вода, вкопани директно в земята. Тръби от стомана, топлинна изолация от полиуретан и външна обвивка от полиетилен.*

Фабрично изработените тръбни модули, състоящи се от стоманена тръба, термична изолация от полиуретан и външен кожух от полиетилен и качество на материалите, влагани в тяхното производство, да съответстват на БДС EN 253:2009+A2:2015.

Фитингите (колена, Т-отклонения, редукции, неподвижни опори и компенсатори), състоящи се от стоманени фитинги, изолация от устойчив полиуретан и външен кожух от полиетилен, трябва да отговарят на БДС EN 448:2015 - *Тръби за градски топлопреносни мрежи. Система от предварително изолирани тръби за топла вода, вкопани директно в земята. Фитинги от стомана, предварително изолирани, вкопани директно в земята, топлинна изолация от полиуретан и външна обвивка от полиетилен.*

Сертификатите на материалите да бъдат в съответствие с БДС EN 253:2009+A2:2015 и в зависимост от типа на тръбите в съответствие с:

– БДС EN 10216-2:2014 “Безшевни стоманени тръби за работа под налягане. Технически условия на доставка. Част 2: Тръби от нелегирана и легирана стомана с определени свойства при повишена температура”;

– БДС EN 10217-2:2003.A1:2005 “Заварени тръби за работа под налягане. Технически условия на доставка. Част 2: “Електрозаварени тръби от нелегирана и легирана стомана с определени свойства при повишена температура”;

– БДС EN 10217-5:2003.A1:2005 “Заварени тръби за работа под налягане. Технически условия на доставка. Част 5: Дъгово заварени в защитна атмосфера тръби от нелегирана и легирана стомана с определени свойства при повишена температура”;

– DIN1626 за заварени стоманени тръби от нелегирани и нисколегирани стомани;

– ISO 9330-2:1997 “Заварени стоманени тръби”. ISO 9329-2:1997 “Безшевни стоманени тръби”;

2.3. Химични, механични, металургични и/или други свойства

2.3.1. Стоманена тръба

Типът на марката стомана от която да са изработени тръбите е P235GH, съгласно БДС EN 10028-2:2001 “Плоски продукти от стомана, предназначени за работа под налягане. Част 2: Нелегирани и легирани стомани с определени свойства при повишена температура”.

2.3.2. Колена, преходи, тройници

Да съответстват на БДС EN 448:2015 или подходящи DIN стандарти.

2.3.3. Кожух на тръбата

Външната обшивка на изолацията да е от полиетилен с висока плътност /ПЕВП/.

Номиналната плътност на основния материал не трябва да бъде по-малка от 935kg/m^3 , определено в съответствие с БДС EN 253:2009+A2:2015.

2.3.4. Изолация от устойчива полиуретанова пяна

Полиуретановата пяна трябва да има еднородна, фина и равномерна структура на клетка, с коефициент на топлопроводимост $< 0.034\text{W/mK}$.

2.3.5. Предварително изработени неподвижни опори

Опорните точки трябва да бъдат предварително изработени в завода с цел лесен монтаж на работната площадка. Предварително изработените модули на неподвижните опори трябва да бъдат заварени и свързани към прилежащите тръби, като фабрично изработен тръбен модул.

2.3.6. Компенсатори

Компенсаторите да бъдат конструирани за лесна предварителна настройка.

За да бъдат подбрани правилно компенсаторите и да изпълняват ефективно предназначението си, е необходимо доставчикът да се съобрази с общата дължина на участъците от *Приложения 1-3*.

Доставката на компенсаторите трябва да включва специална връзка за кожуха, включително всички свързващи материали, необходими за пълното свързване.

2.3.7. Кожусите и изолацията на муфите от полиетилен да е с висока плътност или метални муфи с полиетиленово покритие.

Общите изисквания са съгласно БДС EN 489:2010 - Тръби за градски топлопреносни мрежи. Система от предварително изолирани тръби за топла вода, вкопани директно в земята. Тръбни съединения от стомана, предварително изолирани вкопани директно в земята, топлинна изолация от полиуретан и външна обвивка от полиетилен.

Принципът на свързване е чрез използването на метода на пенообразуване със свързващи муфи, муфи от полиетилен с висока плътност, направени водоустойчиви посредством свиващи се ленти, метални муфи с полиетиленово покритие с конусни или резбови свързващи елементи.

2.4. Нормативно-технически документи

Да са изпълнени изискванията на *“Наредба за устройството, безопасната експлоатация и техническия надзор на съоръжения под налягане”*

2.5. Изисквания към срок на годност и жизнен цикъл

Не по-малко от 10 години след монтажа.

3. Опаковане, транспортиране, временно складиране

3.1. Изисквания към доставката и опаковката

- всички необходими елементи (фасонни части, опори, пенопакети и др.) по приложените скици за участъци от ТСС - гр. Козлодуй, да се доставят в отделни опаковки;

- опаковката трябва да съдържа опаковъчен лист, както и да е маркирана с обозначение, съдържащо следните данни: завод производител, номер на скицата, работни параметри на елементите, дата на производство, условия за съхранение, тегло бруто/нето;

- срок на доставката – до 3 (три) месеца от сключване на договора;

- материалът за изолация на фасонните части да е разфасован в двукамерна опаковка и предварително дозиран за всяка една по отделно. Доставката на този материал да се осъществи на по-късен етап от време, при искане от страна на Възложителя.

3.2. Условия за съхранение

Съгласно условията на производителя.

4. Изисквания към производството

4.1. Правилници, стандарти, нормативни документи за производство и изпитване.

Готовите елементи трябва да отговарят на стандартите от т.2.2 и т.2.3.

4.2. Тестване на продуктите и материалите по време на производство

Цялото оборудване трябва да бъде проверено и изпитано от доставчика преди доставката. Проверката и тестването да бъде в съответствие с БДС EN 253:2009+A2:2015, БДС EN 448:2015, БДС EN 489:2010 и придружено с протокол от изпитанията, декларация за съответствие и сертификат.

4.3. Контрол от страна на АЕЦ “Козлодуй” по време на производството

Няма да се извършва контрол по време на производство от страна на “АЕЦ Козлодуй” ЕАД.

5. Входящ контрол, монтаж и въвеждане в експлоатация

5.1. Тестване на продуктите и материалите при входящ контрол при приемане на доставката, след монтаж и по време на експлоатация.

Общ входящ контрол по установен ред в “АЕЦ Козлодуй” ЕАД съгласно “Инструкция по качество за провеждане на входящ контрол на доставените материали, суровини и комплектуващи изделия в “АЕЦ Козлодуй” ЕАД”, № ДОД. КД.ИК.112.

5.2. Полагане на покрития

Външното покритие на стандартните фасонни части (колена-муфи, Т-отклонения) да е с предварително полиетиленово покритие.

5.3. Документи, които се изискват при доставка, монтаж и въвеждане в експлоатация

Доставката на предварително изолирани тръби и фасонни части да бъде придружена от следните документи:

- декларация/сертификат за произход;
- декларация/сертификат за съответствие;
- технология за монтаж на български език;
- протокол от радиографичен контрол за скрити под изолацията фабрични заварки;
- декларация за съответствие на тръбите, фасонните части и изолацията в местата на стиковане с възможност за полагане както в съществуващи канали така и в льосови почви.

6. Гаранции, гаранционно обслужване и след гаранционно обслужване

Гаранционно обслужване

Най-малко 10 години след извършване на монтажа.

7. Осигуряване на качеството

7.1. Общи изисквания

Изпълнителят на доставката по настоящето техническо задание трябва да е производител или оторизиран представител на производителя. Производителят на доставените тръби и елементи към тях трябва да притежава и да представи Сертификат за съответствие на Система за управление на качеството с БДС EN ISO 9001:2008.

7.1.1. Да бъде представено техническо решение за схемата, гарантиращо поемането на топлинните разширения.

7.1.2. Да бъде представена спецификация на необходимите елементи (тръби, фасонни части и др.) за всяка схема.

7.1.3. След сключване на договор, Изпълнителя да предостави в срок от 20 календарни дни, план за контрол на качество по образец, предоставен от Възложителя, за съгласуване по установения в "АЕЦ Козлодуй" ЕАД ред.

7.2. Приемане на доставката

Всяка опаковка трябва да съдържа опаковъчен лист със съдържанието и да отговаря на изискванията на "Инструкция по качество за провеждане на входящ контрол на доставените материали, суровини и комплектуващи изделия в "АЕЦ Козлодуй" ЕАД", № ДОД. КД.ИК.112.

8. Прилагане на изискванията към под-изпълнители на основния изпълнител

При използване на под-изпълнители, основният изпълнител по договора носи отговорност за изпълнението на изискванията на Техническото задание от под-изпълнителите, в зависимост от изпълняваните от тях дейности, както и за качеството на тяхната работа.

ПРИЛОЖЕНИЯ: има

Приложение 1 – Схема за топлопровод. Топлоснабдяване от камера К-18 до камера К-21.


Приложение 2 – Схема за топлопровод. Топлоснабдяване от камера К-13А-5 до камера К-13А-6.

Приложение 3 – Схема за топлопровод. Топлоснабдяване от камера К-16-6 до камера К-16-8.

Началник цех "Топлоснабдяване".....
/Боян Димитров/

Програма за финансиране

Наименование на програмата за финансиране (ИП, ПП, РП и др.)	№ на мярка от програма / код на мероприятие МИС Ваан
ИП 2016	8.025.1

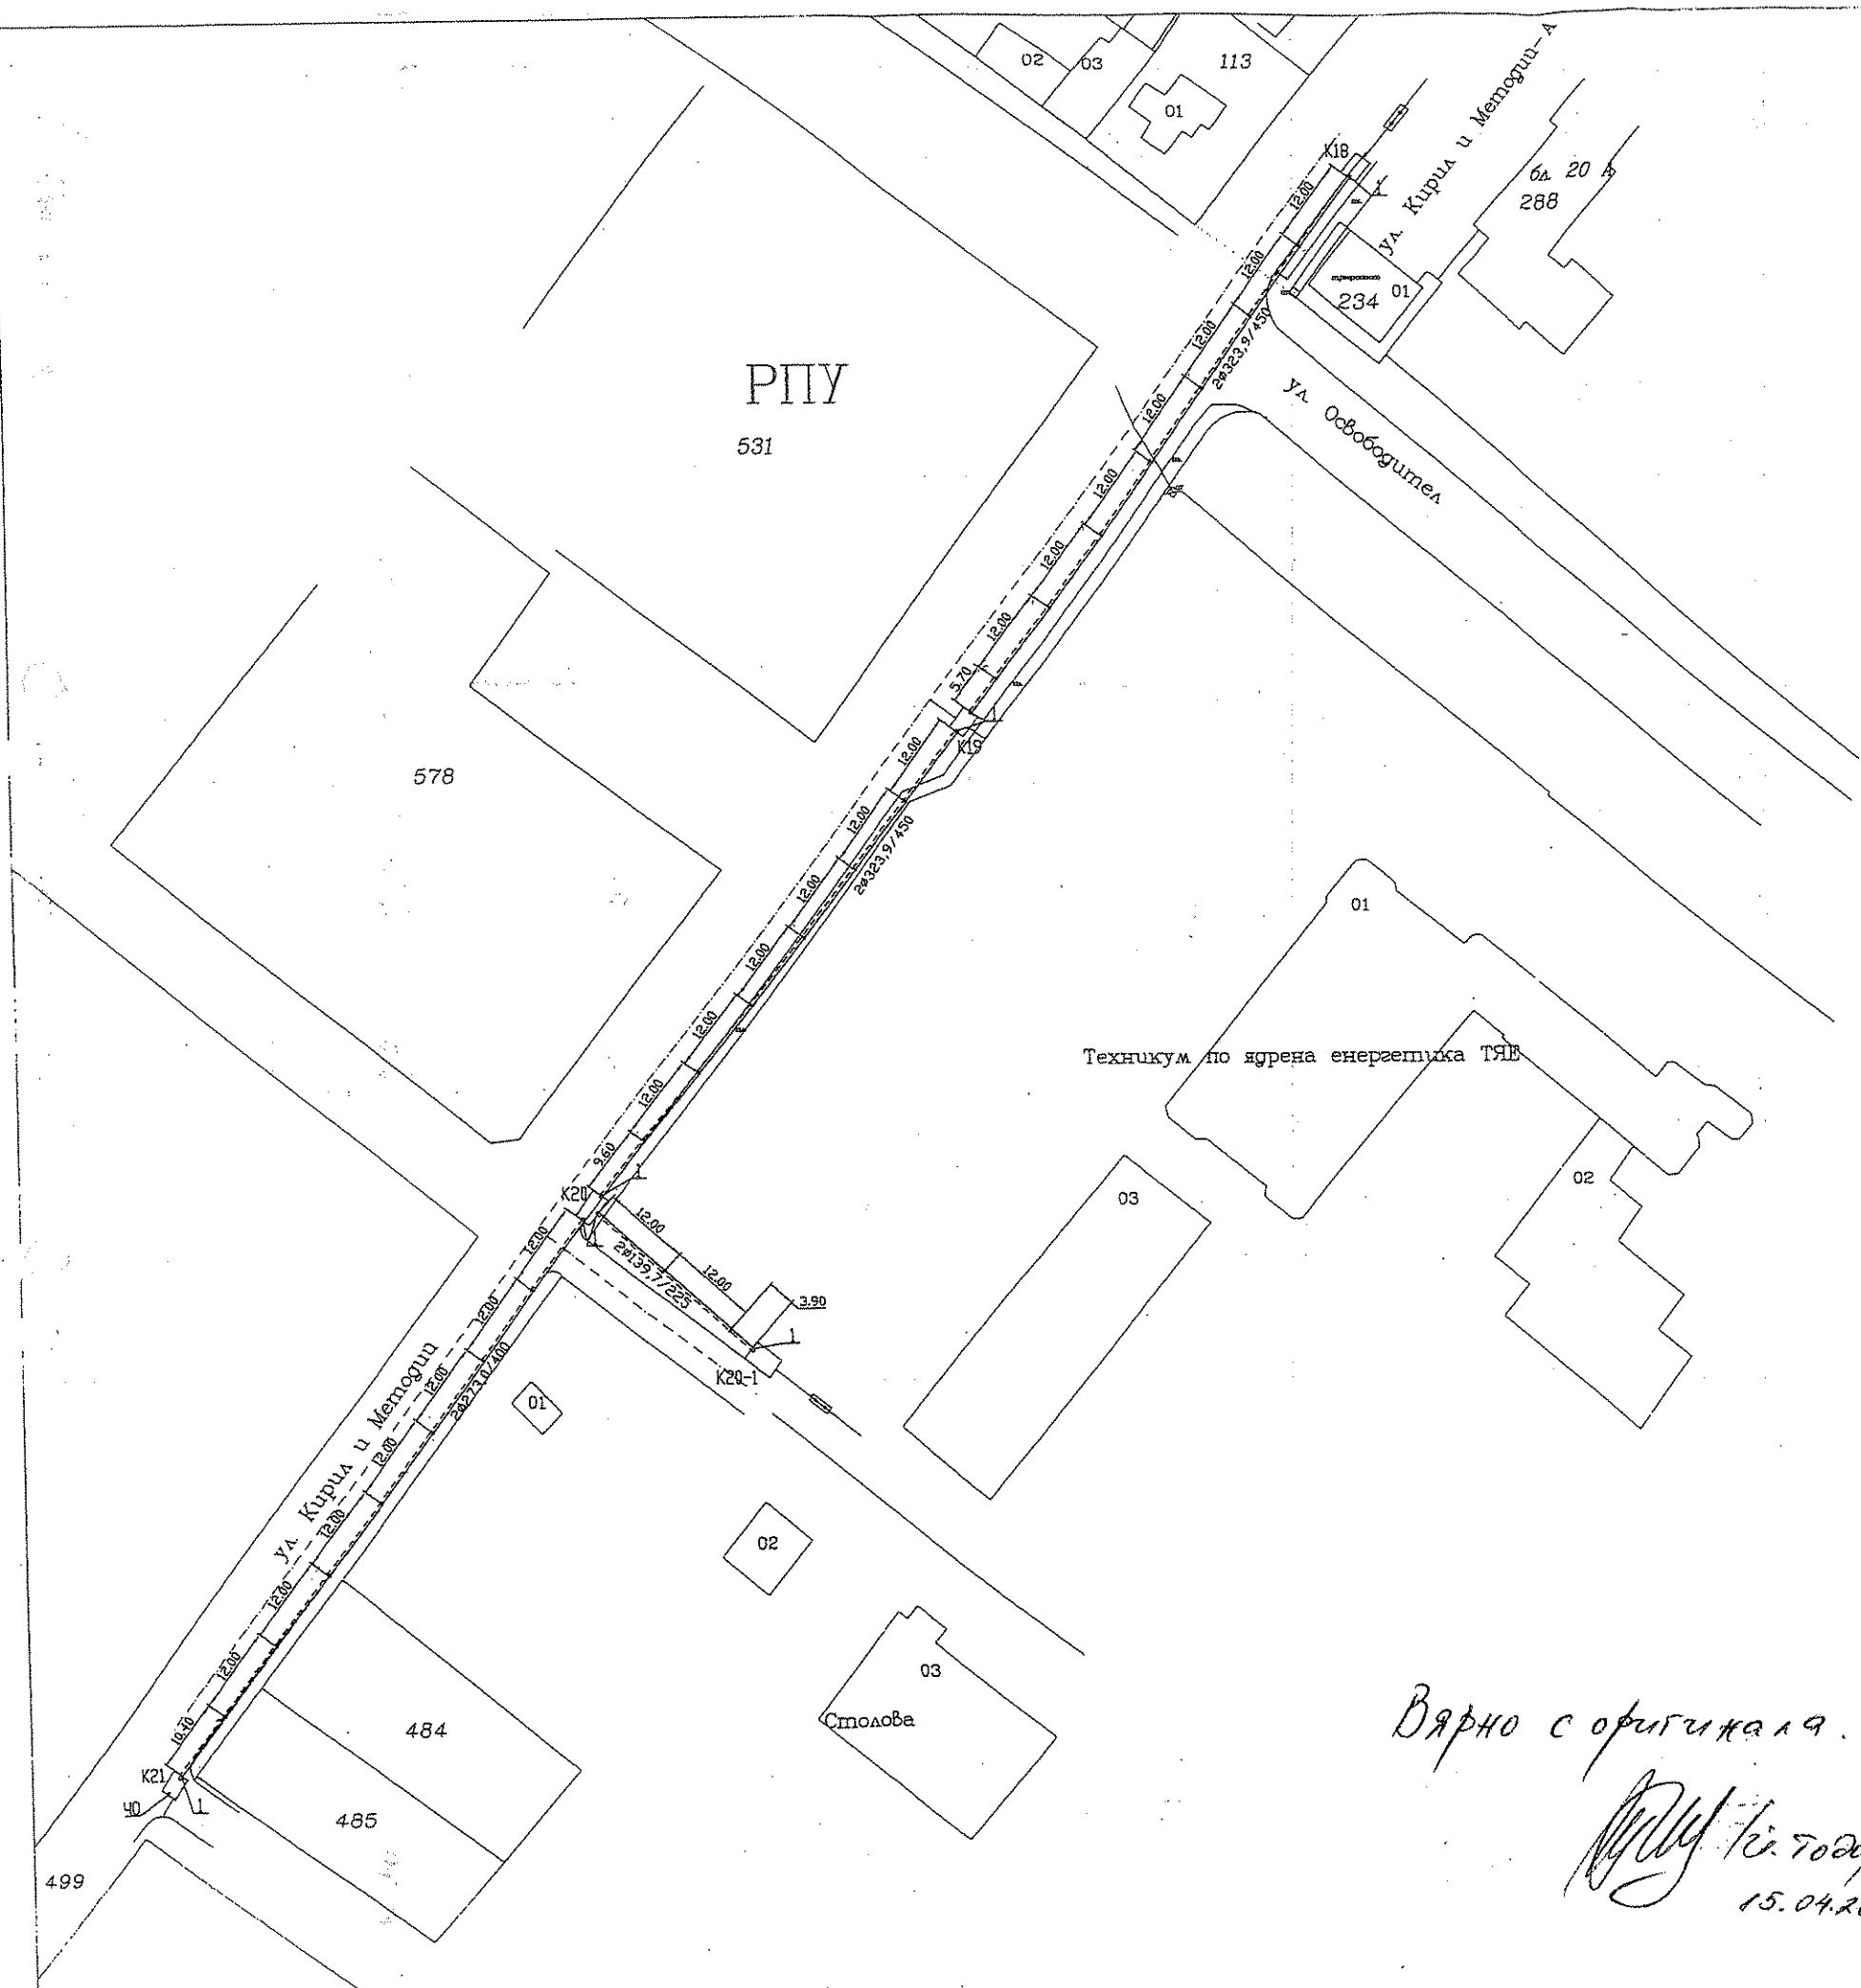

УСЛОВНИ ОЗНАЧЕНИЯ

- топлопровод - съществуващ
- съществуваща топлофикационна камера
- чакащо отклонение с отсекателна арматура
- Тп - топла вода подаваща
- То - топла вода обратна
- поз. 1 - преминаване през стена и крайна капка

Забележка

1. Производителят (доставчикът) на предварително изолирани тръби определя мястото и броя на неподвижните опори, Е-муфите (компенсаторите) ако това се налага и подробно специфицира всички тръби, елементи и компоненти на системата

КАМАРА ЗА АРХИВЕРАНЕ НА
ИНВЕСТИЦИОННОТО ПРОЕКТАНТО

КНИП


БЕЖК

ПЛАН ПРОЕКТАНТОКА ПРАВОМОЩНОСТ

Вярно с оригинала.

Иван Тодоров
15.04.2016г.

ЕНЕРЗЕЙШН ООД					
Възложител: "АЕЦ Козлодуй" ЕАД					
Обект: Подмяна на амортизирани участъци от магистрални топлопроводи и изграждане на допълнително топлоснабдяване на битови абонати по ул. „Екзарх Йосиф“ и ул. „Любен Каравелов“					
Част: МТ		Фаза: Идеен проект		Дата: 09.2014	
Топлоснабдяване от камера K18 до камера K21				Мащаб: 1:1000	Маса: АЗ
ИЗГОТВИЛ	ПРОБЕРИЛ	ОДОБРИЛ	Лист		
инж. Л. Дюбомиров	инж. В. Александров	инж. Т. Стоев	№ МТ-119		

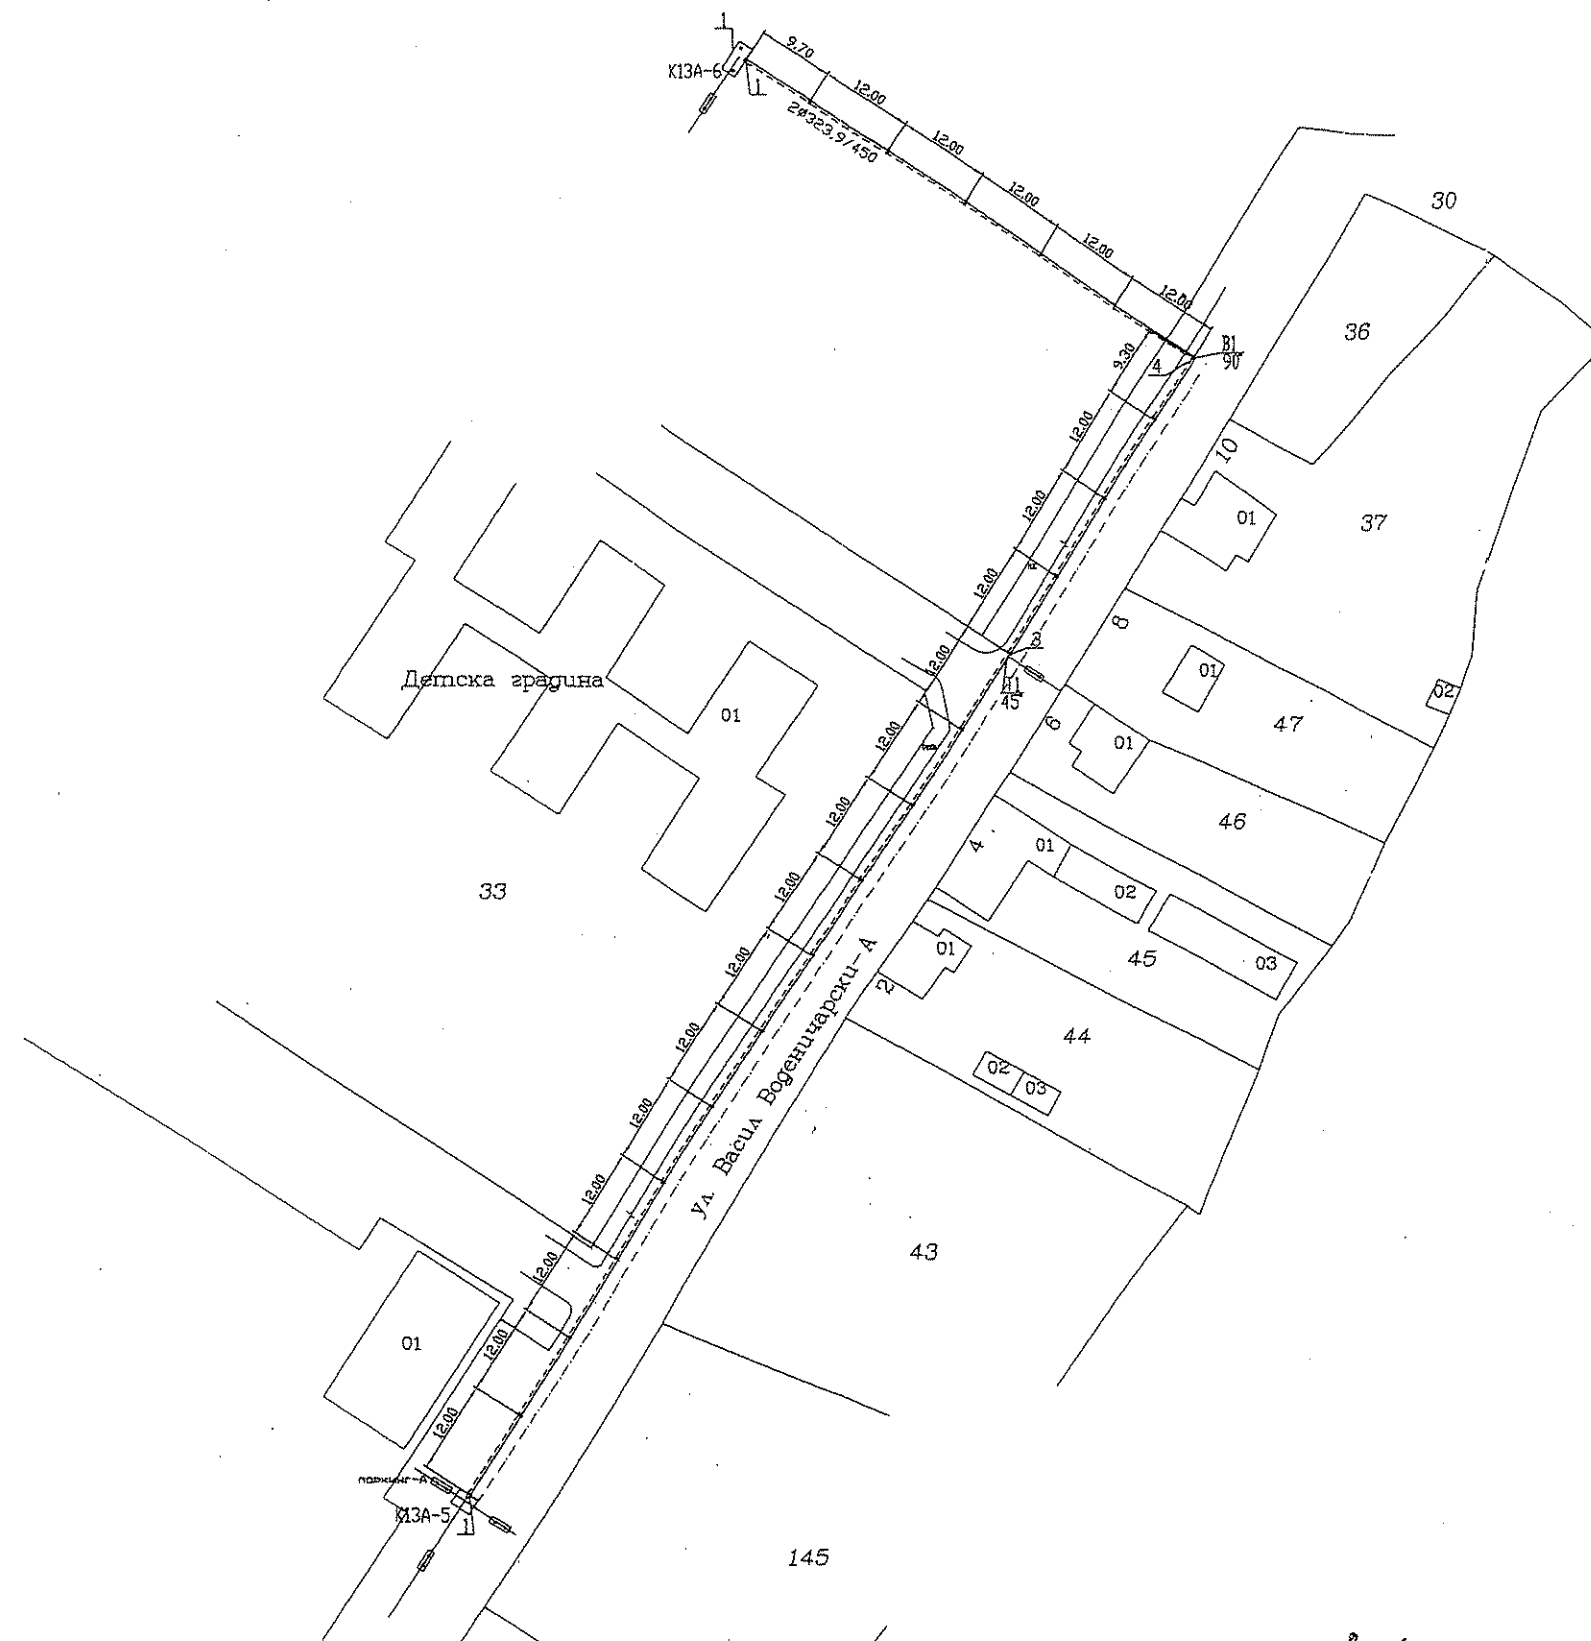

УСЛОВНИ ОЗНАЧЕНИЯ

- топлопровод - съществуващ
- съществуваща топлофикационна камера
- K13A-5
- Тп — топла вода подаваща
- - - - - То - топла вода обратна
- поз. 1 - преминаване през стена и крайна капка
- поз. 2 - преминаване през стена
- поз. 3 - тройник
- поз. 4 - коляно 90° за тръба с диаметър 323,9/450

Забележка

1. Производителят (доставчикът) на предварително изолирани тръби определя мястото и броя на неподвижните опори, Е-муфтите (компенсаторите) ако това се налага и подробно специфицира всички тръби, елементи и компоненти на системата

КАМАРА НА ИНЖЕНЕРИТЕ В ИНВЕСТИЦИОННО-ПРОЕКТИРНАТА ФИРМА

КНИГ

ОБКУ

ПЪЛНА ПРОЕКТАНСКА ОТВЕТСТВЕНОСТ

Вярно с оригинала.

Иван Тодоров
15.04.2016г.

ЕНЕРЗЕЙШН ООД					
Възложител: "АЕЦ Козлодуй" ЕАД					
Обект: Подмяна на амортизирани участъци от магистрални топлопроводи и изграждане на допълнително топлоснабдяване на битови абонати по ул. „Екзарх Йосиф“ и ул. „Любен Каравелов“					
Част: МТ	Фаза: Идеен проект	Дата: 09.2014	Мащаб: 1:1000	Маса:	Формат: А3
Топлоснабдяване от камера K13A-5 до камера K13A-6	Лист:				
инж. Л. Гябомиров	инж. В. Александров	инж. Т. Стоев	№ МТ-115		

УСЛОВНИ ОЗНАЧЕНИЯ

— топлопровод - съществуващ


□ съществуваща топлофикационна камера
K16-6

— Tп - топла вода подаваща
- - - - - Tо - топла вода обратна

поз. 1 - преминаване през стена и крайна капка
поз. 2 - кояно 90° за тръба с диаметър 323,9/450

Забележка

1. Производителят (доставчикът) на предварително изолирани тръби определя мястото и броя на неподвижните опори, Е-муфите (компенсаторите) ако това се налага и подробно специфицира всички тръби, елементи и компоненти на системата

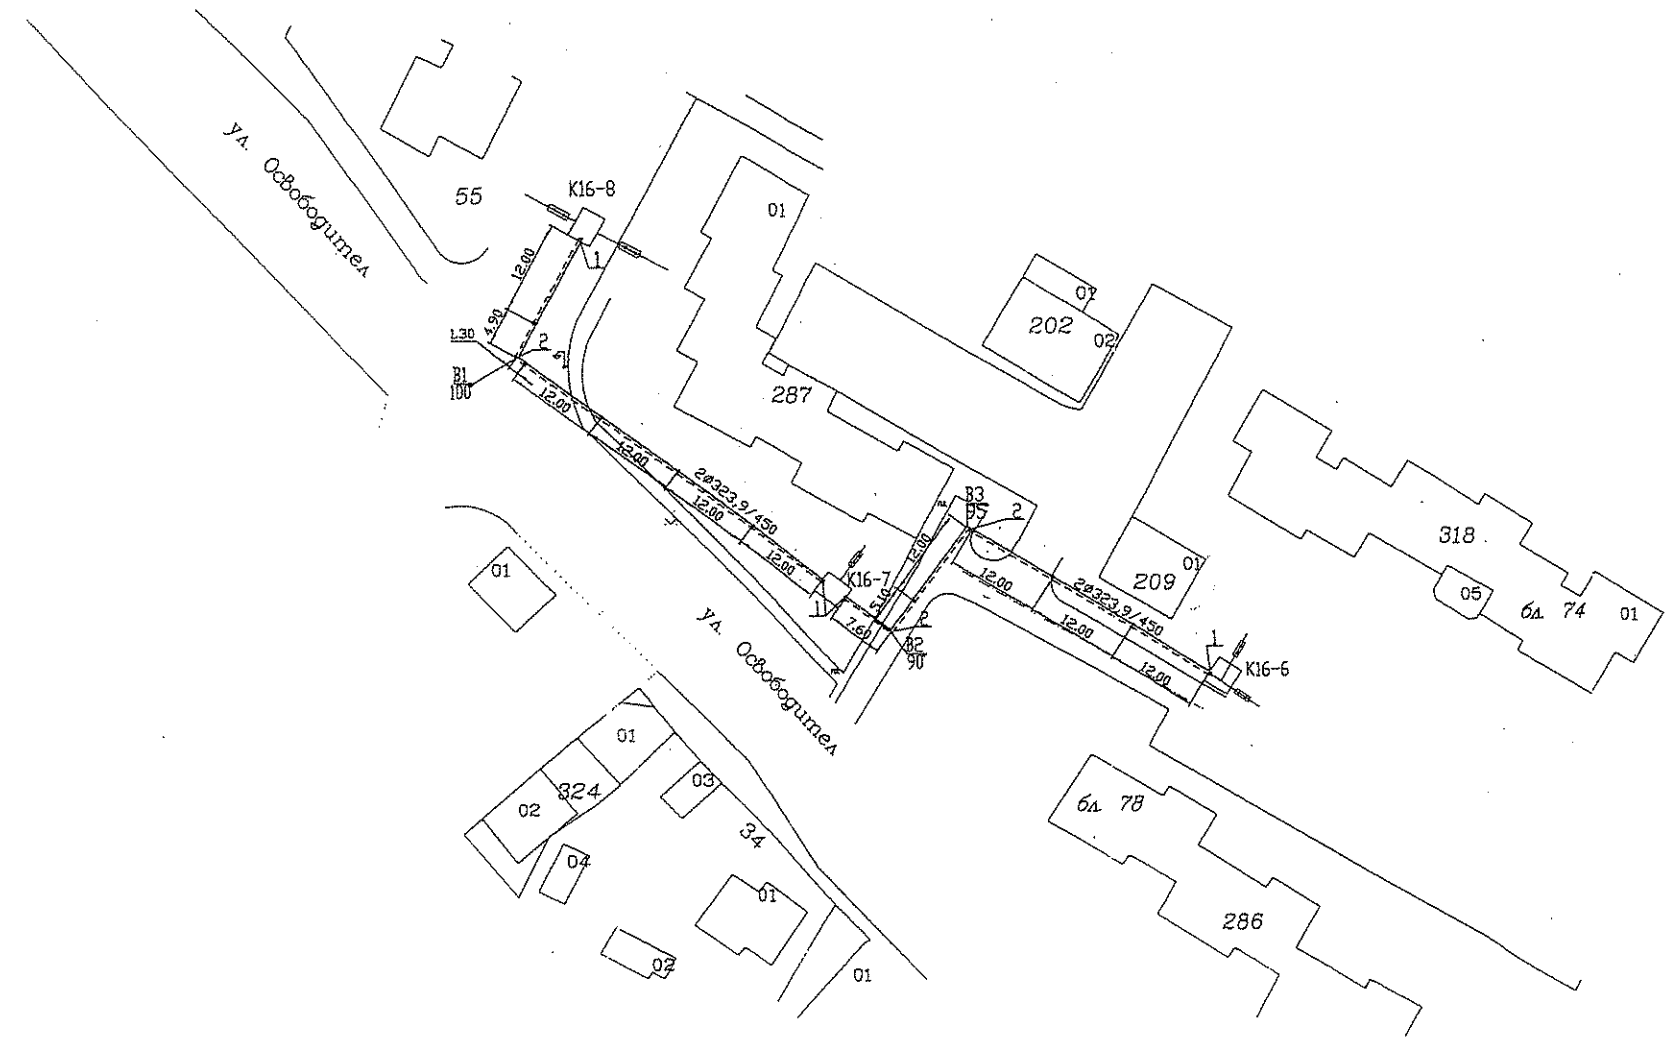

КАМАРА НА ИНЖЕНЕРИТЕ
ИНВЕСТИЦИОННОТО ПРОЕКТИРАНЕ

РЕПУБЛИКАНСКИ ИНЖЕНЕРИ
КРАЙНОДЕЛНО ОБЩЕСТВО

КНИП
СБКХ

ПЪЛНА ПРОЕКТАНТОКА ТРАВОСПОСОБНОСТ

Вярно с оригинала.
15.04.2016г.

ЕНЕРЗЕЙШН ООД					
Възложител: "АЕЦ Козлодуй" ЕАД					
Обект: Подмяна на амортизирани участъци от магистрални топлопроводи и изграждане на допълнително топлоснабдяване на битови абонати по ул. „Екзарх Йосиф“ и ул. „Любен Каравелов“					
Част: МТ		Фаза: Идеен проект		Дата: 09.2014	
Топлоснабдяване от камера K16-6 до камера K16-8			Мащаб: 1:1000	Маса:	Формат: А3
изготвил	проверил	одобрил	Лист		
инж. Л. Любомиров	инж. В. Александров	инж. Т. Стоев	№ МТ-117		

/пълно наименование на участника, търговски адрес, телефон и факс, ЕИК и ИН по ЗДДС/

До
“АЕЦ Козлодуй” ЕАД
гр. Козлодуй

ОФЕРТА

за участие в процедура на договаряне с обявление с предмет

“Доставка на предварително изолирани тръби и фасонни части за участъци от камера К-18 до камера К-21, от камера К-13А-5 до камера К-13А-6 и от камера К-16-6 до камера К-16-8”

УВАЖАЕМИ ГОСПОДА,

След запознаване с всички документи и образци към публикуваната документация за участие, предлагам да изпълним настоящата обществена поръчка в съответствие с изискванията в техническото задание, за сумата сумата, посочена в ценовото предложение, което е неразделна част от офертата.

Спецификацията към офертата е изготвена по отделни участъци и включва всички необходими елементи за съответните участъци, съобразно приложените технически решения гарантиращи поемането на топлинните разширения. Включени са елементи (тръби, фитинги и т.н.) отговарят на изискваните характеристики и стандарти, посочени в техническото задание, което ще удостоверим при доставката чрез съответните декларации и сертификати за съответствие, както и протоколи от радиографичен контрол.

Настоящата оферта съдържа:

I. Документи и информация

I.1. Единен европейски документ за обществените поръчки (ЕЕДОП) за Участник в съответствие с изискванията на закона и условията на възложителя, а когато е приложимо – ЕЕДОП за всеки от участниците в обединението, което не е юридическо лице, за всеки подизпълнител и за всяко лице, чиито ресурси ще бъдат ангажирани в изпълнението на поръчката.

I.2. Документи за доказване на предприетите мерки за надеждност, когато е приложимо;

I.3. Документите по чл.37, чл.4 от ППЗОП, когато е приложимо.

II. Техническо предложение

Съдържа предложение за изпълнение на поръчката, а в съответствие с техническото задание и изискванията на възложителя, а именно:

II.1. Спецификация на стоката, вкл. срок за доставка, срок за гаранционно обслужване и гаранционни условия съобразно раздели 3. и 5. от проекта на договор, по образец.

II.1.1. Технически решения, гарантиращи поемане на топлинните разширения – за всеки участък поотделно.

II.1.2. Декларация за производител с приложения: сертификат по БДС EN ISO 9001:2008 или еквивалентен, на производителя, респективно документ/и за оторизация от производителя, в случай че участникът не е производител.

II.1.3. Друга техническа информация и/или документи за удостоверяване на съответствието, ако участникът счита за необходимо да приложи.

II.2. Декларация по чл.39, ал.3 т.1 буква 'в' от ППЗОП за съгласие с клаузите на проекта на договор, приложен към документацията за участие.

II.3. Декларация по чл.39, ал.3 т.1 буква 'г' от ППЗОП за срока на валидност на офертата.

II.4. Документ за упълномощаване, когато е приложимо.

III. Ценово предложение

III.1. Ценова таблица, по образец.

ПОДПИС и ПЕЧАТ:

_____ (име и фамилия)
_____ (дата)
_____ (длъжност на управляващия/представяващия участника)
_____ (наименование на участника)

ОБРАЗЕЦ КЪМ ТЕХНИЧЕСКО ПРЕДЛОЖЕНИЕ

ОП33546
проц. -публично състезание

/наименование на участника/

СПЕЦИФИКАЦИЯ

към Оферта за участие в обществена поръчка с предмет

**“Доставка на предварително изолирани тръби и фасонни части за участъци
от камера К-18 до камера К-21, от камера К-13А-5 до камера К-13А-6
и от камера К-16-6 до камера К-16-8”**

Технически изисквания на възложителя						Технически данни и характеристики на стоките, които се предлагат от участника							
№	ID	Наименование	Съгласно ТЗ №14.ТС.ТЗ.03 вкл. Приложения 1			Наименование, тип	Описание, характеристики, размери	М.ед. (бр./к-кт)	Количество	Стандарти	Срок на годност при съхранение (год.)	Забележка	
1	2	3	4	5	6	7	8	9	10	11	12	13	
1	74343	Участък -от камера К-18 до камера К-21, съобр.ТЗ- Приложение 1											
1.1													
...													
2	74343	Участък -от камера К-13А-5 до камера К-13А-6, съобр.ТЗ- Приложение 2											
2.1													
...													
3	74343	Участък - от камера К-16-6 до камера К-16-8, съобр. ТЗ-Приложение 3											
3.1													
...													

Забележка: При мерна ед-ца комплект, задължително се посочва наименование, вид, количество за съдържанието на комплекта

1	2	3	4	5	6	7	8	9	10	11	12	13
---	---	---	---	---	---	---	---	---	----	----	----	----

I. Срок за доставка (раздел 3. от проекта на договор): _____ календарни дни

II. Срок за гаранционно обслужване (т.5.4 от проекта на договор): _____ години

II.1 Гаранционни условия (т.5.5 и т.5.6 от проекта на договор):

II.1.1 Срок отстраняване на дефекти: _____ календарни дни

II.1.2 Срок за замяна при невъзможност за отстраняване на дефект: _____ календарни дни

III. Документи-приложения към Техническото предложение:

III.1.1 Технически решения, гарантиращи поемане на топлинните разширения – за всеки участък поотделно

III.1.2 Декларация за производител с приложени: сертификат по БДС EN ISO 9001 или еквивалентен, на производителя, респективно документ/и за оторизация от производителя, в случай че участникът не е производител.

ПОДПИС и ПЕЧАТ:

_____ (име и фамилия)

_____ (длъжност на управл./представл. участника)

_____ (дата)

ОБРАЗЕЦ КЪМ ЦЕНОВО ПРЕДЛОЖЕНИЕ

/наименование на участника, ЕИК/

ЦЕНОВА ТАБЛИЦА - ПРЕДЛАГАНА ЦЕНА

към Оферта за участие в обществена поръчка с предмет
“Доставка на предварително изолирани тръби и фасонни части за участъци
от камера К-18 до камера К-21, от камера К-13А-5 до камера К-13А-6 и от камера К-16-6 до камера К-16-8”

№	ID	Наименование, тип, описание, характеристики, размери	М.ед.	Количество	Ед. цена в лв. без ДДС	Общо
1	2	3	4	5	6	7
1	74343	Участък -от камера К-18 до камера К-21, съобразно ТЗ с Приложение 1				
1.1						
...						
2	74343	Участък - от камера К-13А-5 до камера К-13А-6, съобразно с ТЗ Приложение 2				
2.1						
...						
3	74343	Участък - от камера К-16-6 до камера К-16-8, съобразно с ТЗ с Приложение 3				
3.1						
...						
ПРЕДЛАГАНА ЦЕНА ЗА ИЗПЪЛНЕНИЕ НА ПОРЪЧКАТА : (в лева без ДДС)						

Словом:

ПОДПИС и ПЕЧАТ:

_____ (име и фамилия)

_____ (длъжност на управл./представл. участника)

_____ (дата)

ДЕКЛАРАЦИЯ

по чл. 39, ал. 3, т. 1, буква в) и буква г) от ППЗОП

от кандидат/участник в процедура

с предмет "Доставка на предварително изолирани тръби и фасонни части за участъци от камера К-18 до камера К-21, от камера К-13А-5 до камера К-13А-6 и от камера К-16-6 до камера К-16-8"

Долуподписаният /-ната/ _____
с ЕГН _____, притежаващ лична карта № _____, издадена на _____
от МВР, гр. _____, адрес: _____,
в качеството си на _____, представляващ _____
_____, със седалище _____ и адрес на управление: _____
_____, тел./факс: _____,
вписано в търговския регистър към Агенция по вписванията с ЕИК № _____ ;
ИН по ЗДДС № _____

ДЕКЛАРИРАМ:

1. Съгласен съм с клаузите в специфичните и общите условия на проекта на договор, приложен в документацията за участие.
2. Срокът на валидност на офертата за участие в процедурата е 3 (три) месеца, считано от посочената в т. IV.2.2) от обявлението дата за получаване на офертите.

_____ г.

Декларатор: _____

Забележка: Декларацията се подава от едно от лицата, които могат самостоятелно да представляват участника, съгласно чл.40 от ППЗОП.

УКАЗАНИЯ

за подготовка на оферта за участие в публично състезание с предмет “Доставка на предварително изолирани тръби и фасонни части за участъци от камера К-18 до камера К-21, от камера К-13А-5 до камера К-13А-6 и от камера К-16-6 до камера К-16-8”

1. Общи условия

- 1.1. Редът и условията, при които ще се определи изпълнител на обществената поръчка са съгласно Закона за обществените поръчки и Правилникът за прилагането му. Процедурата за възлагане на обществената поръчка дава равни възможности за участие на всички участници, отговарящи на изискванията на възложителя.
- 1.2. Участник в процедура за възлагане на обществена поръчка може да бъде всяко българско или чуждестранно физическо или юридическо лице или техни обединения, както и всяко друго образувание, което има право да изпълнява строителство, доставки или услуги съгласно законодателството на държавата, в която то е установено.
- 1.3. В подадената оферта всеки участник трябва да представи исканата от възложителя информация относно липсата на основания за отстраняване и съответствието му с критериите за подбор, както и техническо и ценово предложение, съобразно условията на възложителя. Когато обществената поръчка е по обособени позиции, участниците подават оферта за една или повече от обособените позиции.
- 1.4. При изготвяне на офертата, всеки участник трябва да се придържа точно към обявените от възложителя условия.
- 1.5. До изтичането на срока за подаване на оферти за участие, всеки участник може да промени, да допълни или да оттегли офертата си.
- 1.6. Всеки участник в процедура за възлагане на обществена поръчка има право да представи само една оферта.
- 1.7. Лице, което участва в обединение или е дало съгласие да бъде подизпълнител на друг участник, не може да подава самостоятелна оферта.
- 1.8. В процедура за възлагане на обществена поръчка едно физическо или юридическо лице може да участва само в едно обединение.
- 1.9. Свързани лица не могат да бъдат самостоятелни участници в една и съща процедура.
- 1.10. Участниците могат да посочват в офертите си информация, която смятат за конфиденциална във връзка с наличието на търговска тайна. Когато участниците правомерно са се позовали на конфиденциалност, съответната информация не се разкрива от възложителя.
- 1.11. Участниците не могат да се позовават на конфиденциалност по отношение на предложенията от офертите им, които подлежат на оценка.
- 1.12. Чрез публикуване на профила на купувача, възложителят предоставя неограничен, пълен, безплатен и пряк достъп до документацията за участие в обществената поръчка, на електронния адрес, посочен в т.І.1) от обявлението, с което се оповестява откриването на процедурата.
- 1.13. Всички образци на документи към документацията за участие се публикуват на електронния адрес, посочен в т.І.1) от обявлението, с което се оповестява откриването.
- 1.14. Разясненията по документацията, обявлението за изменение или допълнителна информация, решението за одобряване на обявлението, както и информационни съобщения до участниците се публикуват на електронния адрес, посочен в т.І.1) от обявлението, с което се оповестява откриването на процедурата и се приема, че всички заинтересовани лица или участници са уведомени относно отразените в тях обстоятелства.

1.15. Заинтересованите лица могат да правят предложения за промени в обявлението, с което се оповестява откриването на процедурата и в документацията за обществената поръчка, в 3-дневен срок от публикуването в регистъра на Агенцията за обществените поръчки на обявлението, с което се оповестява откриването на процедурата.

1.16. Участниците са длъжни да съблюдают сроковете и условията, посочени в обявлението и документацията за участие в процедурата по възлагане на обществената поръчка.

1.17. Всички разходи по изготвяне и подаване на офертите са за сметка на участниците.

1.18. Офертата на участника съдържа: **“Документи и информация”**, **“Техническо предложение”** и **“Ценово предложение”**

2. Изисквания към офертата

Офертата се изготвя по образеца приложен към документацията, и съдържа опис на представените документи и декларации.

2.1. Документи и информация относно условията, на които следва да отговарят участниците:

2.1.1. Единен европейски документ за обществени поръчки (ЕЕДОП) за участника в съответствие с изискванията на закона и условията на възложителя, а когато е приложимо - ЕЕДОП за всеки от участниците в обединението, което не е юридическо лице, за всеки подизпълнител и за всяко лице, чиито ресурси ще бъдат ангажирани в изпълнението на поръчката.

ЕЕДОП трябва да съдържа информация и за техническите и професионални способности по чл.64, ал.1 от ЗОП, посочени от възложителя в обявлението за обществена поръчка, а именно:

- участникът ще използва ли подизпълнители или не, и ако използва какъв е вида и дела от поръчката, който ще възложи на всеки от тях.

ЕЕДОП се изготвя по образец от АОП, подписва се съгласно чл.40 и чл. 41 от ППЗОП и се представя в оригинал.

2.1.2. Документи за доказване на предприетите мерки за надеждност, когато е приложимо.

Документите се подписват от лицето, което може самостоятелно да представлява участника и се представят в оригинал.

2.1.3. Документите по чл. 37, ал. 4 от ППЗОП, когато е приложимо - когато участник е обединение, което не е юридическо лице, се представя копие от документ, от който да е видно правното основание за създаване на обединението, както и следната информация във връзка с конкретната обществена поръчка:

- правата и задълженията на участниците в обединението;
- разпределението на отговорността между членовете на обединението;
- дейностите, които ще изпълнява всеки член на обединението.

Документът се представя във вид на копие с гриф „Вярно с оригинала”, заяверно с подпис на лице с представителни функции.

2.1.4. При участие на обединения, които не са юридически лица, съответствието с критериите за подбор се доказва от обединението участник, а не от всяко от лицата, включени в него, с изключение на съответна регистрация, представяне на сертификат или друго условие, необходимо за изпълнение на поръчката, съгласно изискванията на нормативен или административен акт и съобразно разпределението на участието на лицата при изпълнение на дейностите, предвидено в договора за създаване на обединението.

2.1.5. Участниците могат за конкретната поръчка да се позоват на капацитета на трети лица, независимо от правната връзка между тях, по отношение на критериите, свързани с иконом. и финансовото състояние, техн. способности и професионалната компетентност.

2.1.6. Когато участник в процедурата е обединение от физически и/или юридически лица, той може да докаже изпълнението на критериите за подбор с капацитета на трети лица.

2.1.7. Третите лица трябва да отговарят на съответните критерии за подбор, за доказването на които участникът се позовава на техния капацитет и за тях да не са налице основанията за отстраняване от процедурата.

2.1.8. Участниците посочват в офертата си подизпълнителите и дела от поръчката, който ще им възложат, ако възнамеряват да използват такива.

2.1.9. Подизпълнителите трябва да отговарят на съответните критерии за подбор съобразно вида и дела от поръчката, който ще изпълняват, и за тях да не са налице основания за отстраняване от процедурата.

2.2. Техническо предложение, съдържащо:

Предложение за изпълнение на поръчката в съответствие с техническото задание и изискванията на възложителя, а именно:

2.2.1. Спецификация на стоката, включително и срок за изпълнение/доставка, срок на гаранционно обслужване и гаранционни условия, по образец.

Спецификацията трябва да съдържа наименование, обозначение на типа/модела на продукта, описание и характеристики (най-малко изискваните в Техническото задание), стандарти, мерна единица, количество, срок на годност при съхранение.

В спецификацията се посочват и предлагания срок за изпълнение/доставка, както и предлаганите срок на гаранционно обслужване и гаранционни условия. Информацията трябва да е специфицирана в съотв. с изискванията в ТЗ към документацията за участие.

Спецификацията се изготвя съгласно приложния образец на Спецификация, представя се в оригинал и се подписва от лице с представителни функции.

2.2.1.1. Технически решения, гарантиращи поемане на топлинните разширения – представят се схеми на техн. решения за всеки участък поотделно.

2.2.1.2. Декларация за производител с приложения: сертификат по БДС EN ISO 9001 или еквивалентен, на производителя, респективно документ/и за оторизация от производителя, в случай че участникът не е производител.

Декларацията се изготвя от участника, представя се в оригинал, със свеж печат, подписна от лице с представителни функции. Сертификатът/ите се представя във вид на копие с гриф „вярно с оригинала”, заверено с подпис. Документът/ите за оторизация се представят в оригинал или във вид на копие с гриф „вярно с оригинала”, заверено с подпис.

2.2.1.3. Друга техническа информация и/или документи за удостоверяване на съответствието на посоченото в Спецификацията с изискванията в ТС.

Представя се ако участникът счита за необходимо да приложи към офертата си.

2.2.2 Декларация по чл.39, ал.3 т.1 буква ‘в’от ППЗОП за съгласие с клаузите на проекта на договор, приложен към документацията за участие, по образец.

2.2.3. Декларация по чл.39, ал.3 т.1 буква ‘г’от ППЗОП за срока на валидност на офертата. Изискване: Срокът на валидност на офертата трябва да е не по-къс от 3 (три) месеца, считано от посочената в т. IV.2.2) от обявлението дата за получаване на офертите.

Декларирането по т.2.2.2. и т. 2.2.3 е в един образец на декларация, приложен в документацията. Декларацията по образец се представя в оригинал.

2.3.4. Документ за упълномощаване - прилага се в случай, че лицето което подава офертата, не е законният представител на участника.

Документът се представя в оригинал, със свеж печат и подпис от законен представител на участника, съгласно регистрацията.

2.3. Ценово предложение, съдържащо:

2.3.1. Ценова таблица, по образец.

Ценовата таблица трябва да съдържа единични и общо цени, и обща цена за изпълнение на поръчката в лева (без ДДС), формирана при условие на доставка DDP АЕЦ Козлодуй (Incoterms 2015) с включени всички разходи за доставка до склад на възложителя, опаковка, транспорт, наем, такси и други дължими суми.

Ценовата таблица се изготвя, съгласно приложения по т.ІІІ.1. образец към офертата, представя се в оригинал и се подписва от лице с представителни функции.

Забележка:

- Допуснати в офертата технически грешки и пропуски в определянето на цената са единствено за сметка на участниците.
- При допуснати аритметични грешки, изразяващи се в несъответствие между единична и обща цена, ще се взема предвид единичната. При несъответствие между изписаната цифром и словом, за вярна се приема изписаната словом.

3. Изисквания към оформянето

3.1. Офертата и всички документи, които са част от нея, следва да бъдат представени в оригинал или да са заверени, когато са ксерокопия, с гриф "вярно с оригинала", свеж печат и подпис на лицето, представляващо участника.

3.2. Документите и данните в офертата се подписват само от лица с представителни функции, назовани в търговския регистър и/или упълномощени за това лица, за което се изисква представяне на документ за упълномощаване.

3.3. Офертата за участие се изготвя на **български език** на хартиен носител. Когато документите и информацията, техническото предложение и ценовото предложение са на чужд език, се представят и в превод.

3.4. Желателно е документите и информацията, техническото и ценовото предложение да бъдат поставени в отделни папки и да бъдат номерирани (стр. ... от общ бр. стр. ...).

3.5. При подготовката на офертата участниците са длъжни да спазват изискванията на възложителя.

4. Окомплектоване и подаване на офертата

4.1. Офертата се представя **в запечатана, непрозрачна опаковка**, от участника или от упълномощен от него представител, лично или чрез пощенска, или друга куриерска услуга, с препоръчана пратка с обратна разписка. Върху опаковката се посочва наименование на участника, адрес за кореспонденция, телефон и по възможност факс и електронен адрес. На опаковката се записва **"Оферта за възлагане на обществена поръчка чрез публично състезание с предмет: "...../ОП33546"**, (наименованието на поръчката, посочено в обявлението).

4.2. Опаковката на офертата **съдържа** документи и информация, техническо предложение и **отделен запечатан непрозрачен плик с надпис "Предлагани ценови параметри/ОП33546"** и наименование на участника.

4.3. Офертата се изпраща на адрес: Централно деловодство, "АЕЦ Козлодуй" ЕАД, 3321 гр. Козлодуй, обл. Враца.

4.4. Участникът е длъжен да обезпечи получаването на офертата на указаното място и срок. Разходите за подаване на офертата са за негова сметка. Рискът от забава или загубване на офертата е за участника.

4.5. Възложителят не се ангажира да съдейства за пристигането на офертата на адреса и в срока, определен от него.

4.6. При получаване на офертата върху опаковката се отбелязват поредният номер, датата и часът на получаването, за което на приносителя се издава документ.

4.7. Не се приемат оферти, които са представени след изтичане на крайния срок за получаване или са в незапечатана опаковка или в опаковка с нарушена цялост.

5. Разглеждане и оценка на офертите

5.1. Комисия, назначена от Възложителя ще разгледа и оцени офертите и ще ги класира съгласно предварително обявения критерии за възлагане, най-ниска цена.

5.2. Комисията може по всяко време да изисква от участниците да представят всички или част от документите, чрез които се доказва информацията, посочена в ЕЕДОП, когато това е необходимо за законосъобразното провеждане на процедурата и с цел преценка съответствието на офертите с условията поставени от Възложителя.

5.3. С определения за изпълнител участник ще бъде сключен писмен договор.

5.4. Преди сключването на договор за обществена поръчка, участникът, определен за изпълнител, предоставя актуални документи, удостоверяващи липсата на основанията за отстраняване от процедурата, както и съответствието с поставените критерии за подбор. Документите се представят и за подизпълнителите и третите лица, ако има такива.

За всички неуредени въпроси се прилагат разпоредбите на Закона за обществените поръчки и Правилника за прилагането му.

ДОГОВОР

№ _____

Днес, _____ год., в гр. Козлодуй. между:

“**АЕЦ Козлодуй**” ЕАД гр.Козлодуй, вписано в търговския регистър към Агенция по вписванията с ЕИК 106513772, представлявано от Иван Тодоров Андреев – Изпълнителен Директор, наричано по-нататък в Договора **ВЪЗЛОЖИТЕЛ**, от една страна, и

“.....” гр., вписано в търговския регистър към Агенция по вписванията с ЕИК, представлявано от – Управител/Изпълнителен директор, наричано по-нататък в Договора **ИЗПЪЛНИТЕЛ**, от друга страна и на основание чл.183 от Закона за обществените поръчки и във връзка с Решение №АД...../..... г. на Изпълнителния директор на “АЕЦ Козлодуй” ЕАД за класиране на офертата и определяне на изпълнител на обществената поръчка с предмет: “**Доставка на предварително изолирани тръби и фасонни части за участъци от камера К-18 до камера К-21, от камера К-13А-5 до камера К-13А-6 и от камера К-16-6 до камера К-16-8**”

се сключи настоящият Договор за следното:

1. ПРЕДМЕТ НА ДОГОВОРА

1.1. **ВЪЗЛОЖИТЕЛЯТ** възлага и заплаща, а **ИЗПЪЛНИТЕЛЯТ** приема да извърши доставка на предварително изолирани тръби и фасонни части за участъци от камера К-18 до камера К-21, от камера К-13А-5 до камера К-13А-6 и от камера К-16-6 до камера К-16-8, наричани за краткост в Договора “стока”, съобразно Приложение №2 и в обем, номенклатура, технически данни и единични цени съгласно Приложение №3-Спецификация и техническо предложение, и Приложение №4–Ценова таблица, които са неразделна част от настоящия договор.

2. ЦЕНА И НАЧИН НА ПЛАЩАНЕ

2.1. Цената на настоящия договор е в размер лева (словом), без ДДС, при условие на доставка DDP АЕЦ Козлодуй, съгласно INCOTERMS' 2015.

2.2. Цената е окончателна и валидна до пълното изпълнение на договора.

2.3. **ВЪЗЛОЖИТЕЛЯТ** заплаща цената по т.2.1. в срок до 30 /тридесет/ календарни дни след приемането на доставката, срещу представени оригинална фактура, приемно-предавателен протокол и протокол за извършен входящ контрол без забележки.

2.4. Плащането по настоящия договор ще бъде извършено чрез банков превод в полза на **ИЗПЪЛНИТЕЛЯ**, по следните банкови реквизити:

Банкова сметка в лева, IBAN:

Банка:

Банков код:

3. СРОК ЗА ИЗПЪЛНЕНИЕ НА ДОГОВОРА

3.1. Доставката на стоката по настоящия договор ще бъде извършена в срок докалендарни дни, считано от датата на уведомяване на изпълнителя за утвърден Протокол за проверка на документите по договора, издаден от Дирекция “Б и К” на “АЕЦ Козлодуй” ЕАД.

3.2. **ИЗПЪЛНИТЕЛЯТ** има право на предсрочно изпълнение на предмета на договора, след предварително съгласуване с **ВЪЗЛОЖИТЕЛЯ**, при което стойността му ще остане непроменена.

4. ПРЕДАВАНЕ НА СТОКАТА. ПРЕМИНАВАНЕ НА СОБСТВЕНОСТТА И РИСКА. ТРАНСПОРТИРАНЕ. ПРИЕМАНЕ.

4.1. При предаване на доставената стока страните подписват приемно - предавателен протокол, който ги обвързва относно факта на предаването.

4.2. Собствеността и рискът от погиването и повреждането на стоката преминават върху **ВЪЗЛОЖИТЕЛЯ** в момента на подписването на протокол за входящ контрол без забележки.

4.3. **ИЗПЪЛНИТЕЛЯТ** транспортира стоката до склад "АЕЦ Козлодуй" ЕАД на свои разноси и собствен риск.

4.4. Известие за готовност за експедиране трябва да бъде изпратено до "АЕЦ Козлодуй" ЕАД, най-малко 3 (три) работни дни преди датата на експедиция на стоката, на факс 0973/72047 или на електронен адрес commercial@npp.bg.

4.5. Всички необходими елементи предмет на доставката трябва да бъдат доставени в опаковка, която да гарантира целостта и запазването на стоката от механични повреди по време на транспортиране, товаро-разтоварни операции, както и при съхраняване в склад. Опаковката трябва да съдържа опаковъчен лист, както и да носи обозначения минимум за следното: завод-производител, номер на скица за съответния участък, работни параметри на елементите, дата на производство, условия за съхранение, тегло-брuto/нето.

4.5.1. Стоката трябва да бъде доставена окомплектована за съответния участък, като комплектът трябва да съдържа всички елементи, необходими за участъка (тръби, фасонни части, опори, компенсатори, изолационен материал). Материалът за изолация на фасонните части трябва да е предварително дозиран за всяка една част поотделно и да е разфасован в двукамерна опаковка.

4.6. Съпроводителната документация на експедираната стока трябва да съдържа:

Декларация/сертификат за произход;

Декларация/сертификат за съответствие, от производителя;

Опаковъчен лист, за всяка опаковка

Техническа документация, съдържаща следното:

Декларация за съответствие на стоката (тръбите, фасонните части и изолацията в местата за стиковане), с изискването за възможно полагане както в съществуващите канали, така и в лъсови почви;

Протокол от радиографичен контрол, за удостоверяване липса на фабрични дефекти скрити под изолацията, вкл. на фабричните заварки под изолацията;

Технология за монтаж, на български език;

Информация относно условия за съхранение.

4.6.1. **ИЗПЪЛНИТЕЛЯТ** е длъжен да представи съпроводителната документация на стоката на български език / с превод на български.

4.7. За дата на доставка се счита датата на подписване на приемно-предавателния протокол, а за дата на приемане на доставката от **ВЪЗЛОЖИТЕЛЯ** се счита датата на подписан протокол без забележки от входящ контрол на доставката.

4.8. При получаване на стоки (материали, оборудване и др.), които не са комплектовани с необходимата съпроводителна документация съгласно т.4.6 или неокомплектована доставка, на Изпълнителя се дава срок до 5 (пет) работни дни за отстраняване на несъответствията.

4.9. В случай на забава с отстраняването на забележките повече от определения съгласно т.4.8. срок, като по този начин **ИЗПЪЛНИТЕЛЯТ** възпрепятства приемането на стоката и оформяне на Протокол за проведен входящ контрол без забележки, в зависимост от

заетата складова площ се фактурира наем за съответния тип складови площи, по следните единични цени:

- За закрити, отопляеми складови площи - 2.00 лв./ден за кв. м. без ДДС;
- За закрити, неотопляеми складови площи - 1.50 лв. /ден за кв. м. без ДДС;
- За открити, неотопляеми складови площи - 1.00 лв. /ден за кв. м. без ДДС.

4.10. За периода на отговорно пазене на стоките (до приемането им по реда на т.4.7.) се изготвя констативен протокол (стр.4 от протокола за входящ контрол), в който се описват всички данни, включително типа и размера на заетата складова площ. Протоколът се изготвя и подписва от комисията за провеждане на вх. контрол.

4.11. На основание изготвения констативен протокол **ВЪЗЛОЖИТЕЛЯТ** издава фактура за дължимия наем. Сумата може да бъде прихваната от задължението за плащане на приетата доставка. Сумата също може да бъде заплатена от **ИЗПЪЛНИТЕЛЯ** в брой на каса или чрез банков превод по сметка на **ВЪЗЛОЖИТЕЛЯ**.

5. КАЧЕСТВО, ГАРАНЦИИ И РЕКЛАМАЦИИ

5.1. Стоката, предмет на доставката, трябва да бъде доставена с качество отговарящо на стандартите, приложимите нормативни документи и условията на настоящия договор, и потвърдено с декларации/сертификати за съответствие.

5.2. **ИЗПЪЛНИТЕЛЯТ** е отговорен за избора на техническо решение и технология, която да бъде в съответствие с изходните данни на топлопреносната система на **ВЪЗЛОЖИТЕЛЯ**, така че да гарантира поемането на топлинните разширения за съответния участък и да осигурява безаварийно топлопренасяне.

5.3. На стоката, доставяна по този договор, ще бъде извършен входящ контрол от **ВЪЗЛОЖИТЕЛЯ** в присъствието на **ИЗПЪЛНИТЕЛЯ** или упълномощено от него лице, при който се проверяват комплектността на стоката и наличието на всички необходими документи. При констатиране на видими дефекти или несъответствия на стоката с приложените документи, **ВЪЗЛОЖИТЕЛЯТ** не приема стоката/доставката. В случай, че **ИЗПЪЛНИТЕЛЯТ** не осигури свой представител при провеждането на входящия контрол, се счита че същият приема всички констатации, вписани в протокола от представителите на **ВЪЗЛОЖИТЕЛЯ**.

5.4. **ИЗПЪЛНИТЕЛЯТ** поема задължение да извършва гаранционно обслужване за срок от (словом) години след монтажа на доставените предварително изолирани тръби и фасонни части, съгласно изискването по т.6. от Техническо задание №16.ТС.ТЗ.05 - Приложение №2 от договора.

5.5. Ако в рамките на гаранционния срок се установят дефекти, **ИЗПЪЛНИТЕЛЯТ** е длъжен да ги отстранява със свои сили и за своя сметка. Отстраняването на дефектите трябва да се извършва в срок от (словом) календарни дни от датата на писмената reklamация на **ВЪЗЛОЖИТЕЛЯ**.

5.6. Ако се установи, че дефектът не може да бъде отстранен, **ИЗПЪЛНИТЕЛЯТ** доставя нови стоки за своя сметка, в срок от (словом) календарни дни от датата на писмената reklamация на **ВЪЗЛОЖИТЕЛЯ**.

5.7. Рекламации за появили се дефекти могат да бъдат предявявани в рамките на гаранционния срок или не по-късно от 30 (тридесет) дни от датата на изтичане на гаранционния срок.

5.8. Рекламациите се оформят в писмен вид и трябва да съдържат описание на появилия се дефект, както и всички изисквания на **ВЪЗЛОЖИТЕЛЯ**, след удовлетворяване на които reklamацията се счита за уредена.

6. ДРУГИ УСЛОВИЯ

6.1. След сключването на договора **ИЗПЪЛНИТЕЛЯТ** представя План за контрол на качеството, съобразно изискването по т.7.1.3. от Техническото задание №16.ТС.ТЗ.05- Приложение №2. Представянето се извършва по реда и в сроковете по т.8 от Общи условия - Приложение №1 на договора.

7. ЗАКЛЮЧИТЕЛНИ РАЗПОРЕДБИ

7.1. Договорът влиза в сила от момента на двустранното му подписване, а изпълнението на предмета на договора започва от датата на уведомяване на изпълнителя за утвърден Протокол за проверка на документите по договора, издаден от Дирекция "Б и К" на "АЕЦ Козлодуй" ЕАД.

7.2. **ИЗПЪЛНИТЕЛЯТ** не следва да представя гаранция за изпълнение, съгласно раздел 2 на Приложение № 1 – Общи условия на договора.

7.3 Неразделна част от настоящия договор са следните приложения:

Приложение №1 - Общи условия на договора;

Приложение №2- Техническо задание №16.ТС.ТЗ.05, вкл. Приложения 1,2и3;

Приложение №3 – Спецификация и техн. предложение на **ИЗПЪЛНИТЕЛЯ**;

Приложение №4 - Ценова таблица на **ИЗПЪЛНИТЕЛЯ**.

7.4 Отговорни лица по изпълнението на настоящия договор от страна на **ВЪЗЛОЖИТЕЛЯ** са, тел.: 0973 7.....

7.5 Отговорно лице по изпълнението на настоящия договор от страна на **ИЗПЪЛНИТЕЛЯ** е, тел.:

7.6 Настоящият договор е подписан в два еднообразни екземпляра - по един за всяка от страните.

8. ЮРИДИЧЕСКИ АДРЕСИ

ИЗПЪЛНИТЕЛ:

.....

адрес:

..... гр.,

тел.[факс]:/.....; [...../.....]

email:

ЕИК:

ИН по ЗДДС: BG

ИЗПЪЛНИТЕЛ:

.....

.....

ВЪЗЛОЖИТЕЛ:

"АЕЦ Козлодуй" ЕАД

3321 Козлодуй

БЪЛГАРИЯ

тел.[факс]:0973/73530; [0973/76027]

email: commercial@npp.bg

ЕИК: 106513772

ИН по ЗДДС: BG 106513772

ВЪЗЛОЖИТЕЛ:

ИЗПЪЛНИТЕЛЕН ДИРЕКТОР

ИВАН АНДРЕЕВ

ОБЩИ УСЛОВИЯ НА ДОГОВОРА

1.	РЕД ЗА ПРИЛАГАНЕ НА ОБЩИТЕ УСЛОВИЯ ПО ДОГОВОР	2
2.	ГАРАНЦИЯ ЗА ИЗПЪЛНЕНИЕ.....	2
3.	ПРАВА И ЗАДЪЛЖЕНИЯ ПО ДОГОВОРА	2
4.	ПОДИЗПЪЛНИТЕЛИ.....	3
5.	ОБЕДИНЕНИЯ.....	3
6.	ДАНЪЦИ ЗА ЧУЖДЕСТРАННИ ИЗПЪЛНИТЕЛИ	3
7.	ВХОДНИ ДАННИ И ИНФОРМАЦИЯ ПО ДОГОВОРА	4
8.	УПРАВЛЕНИЕ НА КАЧЕСТВОТО.....	4
9.	ФИЗИЧЕСКА ЗАЩИТА, СИГУРНОСТ И ДОСТЪП ДО ЗАЩИТЕНАТА ЗОНА....	5
10.	ЯДРЕНАТА БЕЗОПАСНОСТ И РАДИАЦИОННА ЗАЩИТА.....	5
11.	БЕЗОПАСНОСТ НА ТРУДА И ЗДРАВΟΣЛОВНИ УСЛОВИЯ НА ТРУД.....	6
12.	ПОЖАРНА БЕЗОПАСНОСТ	8
13.	ОПАЗВАНЕ НА ОКОЛНАТА СРЕДА.....	8
14.	ОДИТИ, ИНСПЕКЦИИ И ПРОВЕРКИ.....	9
15.	СРОК ЗА ИЗПЪЛНЕНИЕ	9
16.	НЕУСТОЙКИ	9
17.	ПРЕКРАТЯВАНЕ И РАЗВАЛЯНЕ НА ДОГОВОРА	10
18.	НЕПРЕОДОЛИМА СИЛА	10
19.	РЕД ЗА РЕШАВАНЕ НА СПОРОВЕТЕ	11
20.	ОТГОВОРНО ЛИЦЕ ОТ СТРАНА НА ВЪЗЛОЖИТЕЛЯ	11
21.	ОТГОВОРНО ЛИЦЕ ОТ СТРАНА НА ИЗПЪЛНИТЕЛЯ.....	11
22.	КОМУНИКАЦИЯ МЕЖДУ СТРАНИТЕ	11
23.	ЕЗИК НА ДОГОВОРА	12

1. РЕД ЗА ПРИЛАГАНЕ НА ОБЩИТЕ УСЛОВИЯ ПО ДОГОВОР

1.1. Общите условия към договора се прилагат за всички договори сключвани от "АЕЦ Козлодуй" ЕАД като **ВЪЗЛОЖИТЕЛ**.

1.2. Общите условия са неразделна част от договора и не могат да се разглеждат самостоятелно.

1.3. Клаузите, съдържащи се в общите условия по договора, които нямат отношение към предмета на основния договор се считат за неприложими.

1.4. Редът за работата на външни организации на площадката на "АЕЦ Козлодуй" ЕАД е съгласно действащата писмена инструкция "Инструкция по качество. Работа на външни организации при сключен договор", № ДБК.КД.ИН.028.

1.5. При изпълнението на договорите за обществени поръчки **ИЗПЪЛНИТЕЛИТЕ** и техните подизпълнители са длъжни да спазват всички приложими правила и изисквания, свързани с опазване на околната среда, социалното и трудовото право, приложими колективни споразумения и/или разпоредби на международното екологично, социално и трудово право, съгласно приложение № 10 към чл. 115 на Закона за обществените поръчки.

2. ГАРАНЦИЯ ЗА ИЗПЪЛНЕНИЕ

2.1. **ИЗПЪЛНИТЕЛЯТ** следва да представи при подписване на договора гаранция за изпълнение на договора в размер на 5 % (пет процента) от стойността му - парична сума или неотменима, безусловно платима банкова гаранция със срок на валидност 30 дни по-дълъг от този на договора, която се освобождава не по-късно от 15 работни дни след ефективно изпълнение на предмета на договора, за което **ИЗПЪЛНИТЕЛЯТ** изпраща писмо до **ВЪЗЛОЖИТЕЛЯ** с актуални банкови реквизити.

2.2. Когато предметът на поръчката включва гаранционно поддържане, **ВЪЗЛОЖИТЕЛЯТ** определя в специфичните условия на договора каква част от гаранцията за изпълнение е предназначена за обезпечаване на гаранционното поддържане. В случай че това не е изрично указано в специфичните условия на договора, гаранцията за изпълнение се освобождава след ефективно изпълнение на договора, съгласно т.2.1.

2.3. В случаите, когато предметът на договора се изпълнява на етапи, при завършване и приемане на определен етап от договора **ВЪЗЛОЖИТЕЛЯТ** освобождава частично гаранцията за изпълнение на договора, както следва:

2.3.1. При банкова гаранция за изпълнение на договора, **ИЗПЪЛНИТЕЛЯТ** заменя гаранцията с нова, за стойност намалена пропорционално със стойността на завършените и приети етапи.

2.3.2. При парична гаранция за изпълнение на договора **ВЪЗЛОЖИТЕЛЯТ** връща на **ИЗПЪЛНИТЕЛЯ** съответната част от гаранцията за изпълнение, пропорционално на стойността на завършените и приети етапи, след получаване на писмено искане от страна на **ИЗПЪЛНИТЕЛЯ** с актуални банкови реквизити.

2.3.3. При застраховка, която обезпечава изпълнението на договора чрез покритие на отговорността на **ИЗПЪЛНИТЕЛЯ**, **ИЗПЪЛНИТЕЛЯТ** заменя застрахователната полица с нова, за стойност намалена пропорционално със стойността на завършените и приети етапи.

2.4. Гаранцията за изпълнение се задържа от **ВЪЗЛОЖИТЕЛЯ** при неизпълнение на задълженията, поети от **ИЗПЪЛНИТЕЛЯ** по този договор.

2.5. **ВЪЗЛОЖИТЕЛЯТ** не дължи лихви за периода през който средствата по т. 2.1. от договора законно са престояли при него.

3. ПРАВА И ЗАДЪЛЖЕНИЯ ПО ДОГОВОРА

3.1. Правата и задълженията на страните са регламентирани в договора.

3.2. **ИЗПЪЛНИТЕЛЯТ** няма право да прехвърля своите задължения по договора или част от тях на трета страна.

4. ПОДИЗПЪЛНИТЕЛИ

4.1. При участие на подизпълнители при изпълнението на предмета на договора, за **ИЗПЪЛНИТЕЛЯ** и за подизпълнителя са валидни всички приложими разпоредби на Закона за обществените поръчки.

4.2. **ИЗПЪЛНИТЕЛЯТ** се задължава да сключи договор за подизпълнение с посочените в офертата му подизпълнители в срок до 30 дни от сключване на договора. **ИЗПЪЛНИТЕЛЯТ** предоставя на **ВЪЗЛОЖИТЕЛЯ** заверено копие на договора в 3-дневен срок от подписването му, заедно с доказателства, че подизпълнителят отговаря на критериите за подбор и за него не са налице основания за отстраняване.

4.3. **ИЗПЪЛНИТЕЛЯТ** се задължава своевременно да предоставя на **ВЪЗЛОЖИТЕЛЯ** всички документи и информация по договорите за подизпълнение съгласно Закона за обществените поръчки.

4.4. **ИЗПЪЛНИТЕЛЯТ** е изцяло и единствено отговорен пред **ВЪЗЛОЖИТЕЛЯ** за изпълнението на договора, включително и за действията на подизпълнителите. **ИЗПЪЛНИТЕЛЯТ** отговаря за действията на подизпълнителите като за свои действия.

4.5. **ИЗПЪЛНИТЕЛЯТ** носи отговорност за контрол на качеството на работата и спазване на изискванията за безопасна работа на персонала на подизпълнителите си.

4.6. **ИЗПЪЛНИТЕЛЯТ** се задължава да определи компетентни длъжностни лица, които да извършват контрол на работата на подизпълнителите.

4.7. Всички условия за изпълнение на договора определени към **ИЗПЪЛНИТЕЛЯ** важат в пълна сила и за неговите подизпълнители. Отговорност за осигуряване на това условие от договора носи **ИЗПЪЛНИТЕЛЯ**.

4.8. Комуникацията между **ВЪЗЛОЖИТЕЛЯ** и подизпълнителите по договора се осъществява само чрез **ИЗПЪЛНИТЕЛЯ**.

4.9. **ВЪЗЛОЖИТЕЛЯТ** има право да прави инспекции и проверки на работата на площадката и одити на подизпълнители, по реда по който същите се извършват за **ИЗПЪЛНИТЕЛЯ**.

4.10. В случаите, когато част от поръчката, която се изпълнява от подизпълнител, може да бъде предадена като отделен обект на **ИЗПЪЛНИТЕЛЯ** или на **ВЪЗЛОЖИТЕЛЯ**, **ВЪЗЛОЖИТЕЛЯТ** заплаща възнаграждение за тази част на подизпълнителя.

4.11. Разплащанията по т. 4.10 се осъществяват въз основа на искане, отправено от подизпълнителя до **ВЪЗЛОЖИТЕЛЯ** чрез **ИЗПЪЛНИТЕЛЯ**, който е длъжен да го предостави на **ВЪЗЛОЖИТЕЛЯ** в 15-дневен срок от получаването му. Към искането **ИЗПЪЛНИТЕЛЯТ** предоставя становище, от което да е видно дали оспорва плащанията или част от тях като недължими. **ВЪЗЛОЖИТЕЛЯТ** има право да откаже плащането, когато искането за плащане е оспорено, до момента на отстраняване на причината за отказа.

4.12. Замяна или включване на подизпълнител по време на изпълнението на договора се допуска само по изключение, в предвидените в Закона за обществените поръчки случаи.

5. ОБЕДИНЕНИЯ

5.1. В случаите, когато **ИЗПЪЛНИТЕЛЯТ** е обединение, всички участници са солидарно отговорни за изпълнението на задълженията по договора.

5.2. Всяко изменение в структурата и участниците в обединението ще се счита за неизпълнение на задълженията на **ИЗПЪЛНИТЕЛЯ**.

6. ДАНЪЦИ ЗА ЧУЖДЕСТРАННИ ИЗПЪЛНИТЕЛИ

6.1. Данък удържан при източника

6.1.1. Ако **ИЗПЪЛНИТЕЛЯТ** е чуждестранно юридическо лице, доходи, които **ИЗПЪЛНИТЕЛЯТ** реализира по Договора, могат да подлежат на облагане с данък при източника, когато за тях са приложими съответните разпоредби от българското данъчно

законодателство. В такъв случай **ВЪЗЛОЖИТЕЛЯТ** е задължен да начисли и удържи данъка, да го декларира и внесе от името и за сметка на **ИЗПЪЛНИТЕЛЯ**.

6.1.2. При възникване на данъчното задължение на **ИЗПЪЛНИТЕЛЯ** за доход, свързан с плащане по Договора, **ВЪЗЛОЖИТЕЛЯТ** ще удържи от плащането данъка при източника, изчислен с данъчна основа и данъчна ставка, както са определени в приложимия закон, и ще го внесе в съответната териториална дирекция на Националната агенция за приходите (ТД на НАП) в законовия срок, освен ако за **ИЗПЪЛНИТЕЛЯ** има становище на орган по приходите за наличие на основания за прилагане на СИДДО и той се освобождава от облагане на дохода. Такова удържане и внасяне на данък при източника от плащане по Договора не се счита за неизпълнение на задължението на **ВЪЗЛОЖИТЕЛЯ** да плати договорена цена по условията на Договора.

6.1.3. **ИЗПЪЛНИТЕЛЯТ** може да получи от ТД на НАП удостоверение за внесения данък при източника по подадено от него искане. **ВЪЗЛОЖИТЕЛЯТ** съдейства на **ИЗПЪЛНИТЕЛЯ** с осигуряване на необходими документи, прилагани към искането, когато са налични при него.

6.2. Прилагане на СИДДО

6.2.1. Когато между Република България и страната на **ИЗПЪЛНИТЕЛЯ** има влязла в сила Спогодба за избягване на двойното данъчно облагане (СИДДО), която предвижда данъчно облекчение за **ИЗПЪЛНИТЕЛЯ** при облагане на неговия доход в Република България, **ИЗПЪЛНИТЕЛЯТ** може да поиска прилагането на СИДДО, като след възникване на данъчното задължение за дохода удостовери основанията за това пред органа по приходите. В такъв случай **ВЪЗЛОЖИТЕЛЯТ** съдейства на **ИЗПЪЛНИТЕЛЯ** с осигуряване на необходими документи, прилагани към искането за прилагане на СИДДО, когато са налични при него или в правомощията му да ги издаде.

7. ВХОДНИ ДАННИ И ИНФОРМАЦИЯ ПО ДОГОВОРА

7.1. **ВЪЗЛОЖИТЕЛЯТ** е длъжен да представи на **ИЗПЪЛНИТЕЛЯ** необходимите входни данни за изпълнение на дейностите по договора.

7.2. Входни данни могат да бъдат съществуващи документи и данни в "АЕЦ Козлодуй" ЕАД и се предават във вида, в който са налични.

7.3. **ВЪЗЛОЖИТЕЛЯТ** има право да предава необходимите входни данни на хартиен и електронен носител.

7.4. **ИЗПЪЛНИТЕЛЯТ** няма право, без предварителното писмено съгласие на **ВЪЗЛОЖИТЕЛЯ**, да използва документ или информация за цели различни от изпълнението на договора, за срока на действие на този договор и до 5 (пет) години след приключването му.

7.5. **ИЗПЪЛНИТЕЛЯТ** се задължава да не предоставя на трети физически или юридически лица получените от **ВЪЗЛОЖИТЕЛЯ** изходни данни и информация, без изричното писмено съгласие на **ВЪЗЛОЖИТЕЛЯ**, както и резултатите от извършената работа, за времето на действие на този договор и до 5 (пет) години след приключването му.

8. УПРАВЛЕНИЕ НА КАЧЕСТВОТО

8.1. **ИЗПЪЛНИТЕЛЯТ** е длъжен да изпълни възложената му дейност в съответствие с изискванията на собствената си система за управление на качеството с отчитане изискванията на **ВЪЗЛОЖИТЕЛЯ**.

8.2. При изискване в Техническата спецификация/Техническото задание на Програма за осигуряване на качеството (План по качеството) за изпълнение на дейността по договора и/или План за контрол на качеството, в срок от 15 работни дни след сключването на договора **ИЗПЪЛНИТЕЛЯТ** разработва документите по указания на "АЕЦ Козлодуй" ЕАД.

8.3. Всички документи, собственост на **ИЗПЪЛНИТЕЛЯ**, които са цитирани в Програмата или за осигуряване на качеството (Плана по качеството), могат да бъдат изискани при необходимост от **ВЪЗЛОЖИТЕЛЯ** за преглед и оценка, с оглед идентифициране на методиката и/или технологията, по която ще се извършват дейности.

8.4. Несъответствията по доставките и дейностите, предмет на договора се регистрират, идентифицират и управляват по реда за контрол на несъответствията, определен от "АЕЦ Козлодуй" ЕАД.

8.5. Програмите за осигуряване на качеството (Плановите по качеството) и Плановите за контрол на качеството се изготвят от **ИЗПЪЛНИТЕЛЯ**, съгласуват се от упълномощен персонал на "АЕЦ Козлодуй" ЕАД и се разпространяват преди стартиране на дейностите по договора.

9. ФИЗИЧЕСКА ЗАЩИТА, СИГУРНОСТ И ДОСТЪП ДО ЗАЩИТЕНАТА ЗОНА

9.1. **ВЪЗЛОЖИТЕЛЯТ** се задължава да осигури достъп на персонал на **ИЗПЪЛНИТЕЛЯ** при изпълнението на задълженията им по настоящия договор, съгласно "Инструкция за пропускателен режим в "АЕЦ Козлодуй" ЕАД, № УС.ФЗ.ИН.015.

9.2. **ИЗПЪЛНИТЕЛЯТ** трябва да изготви и предаде на **ВЪЗЛОЖИТЕЛЯ** необходимата документация за достъп на персонала по изпълнение на договора до защитената зона на "АЕЦ Козлодуй" ЕАД, съгласно инструкции №УС.ФЗ.ИН.015 и №ДБК.КД.ИН.028.

9.3. При неизпълнение на предходната точка от договора ще бъде отказан достъп на персонала на **ИЗПЪЛНИТЕЛЯ** в защитената зона на "АЕЦ Козлодуй" ЕАД.

9.4. Когато за изпълнение на задълженията по този договор **ИЗПЪЛНИТЕЛЯТ** ще използва транспортни средства, той се задължава при въвеждането им в защитената зона на "АЕЦ Козлодуй" ЕАД да представи Протокол за извършена проверка на конкретното МПС, с изричен запис в него, че то няма да бъде пряко или косвено източник на неправомерни действия, съгласно Наредба за осигуряване на физическата защита на ядрените съоръжения, ядрения материал и радиоактивните вещества.

9.5. Протокол за извършената проверка се оформя за всяко МПС, при всеки отделен случай и се подписва от Ръководителя или упълномощено за това длъжностно лице на **ИЗПЪЛНИТЕЛЯ** и водача на транспортното средство.

9.6. При неизпълнение на предходната точка от договора ще бъде отказан достъп на транспортните средства на **ИЗПЪЛНИТЕЛЯ** в защитената зона на "АЕЦ Козлодуй" ЕАД.

9.7. **ИЗПЪЛНИТЕЛЯТ** се задължава да обезпечи преминаване проверка за надеждност на персонала, който ще работи на площадката на "АЕЦ Козлодуй" ЕАД, съгласно чл.40, ал.1, т.2 от Правилника за прилагане на Закона за Държавна агенция "Национална сигурност".

10. ЯДРЕНАТА БЕЗОПАСНОСТ И РАДИАЦИОННА ЗАЩИТА

10.1. За договори, които включват дейности, доставки или услуги, които имат отношение към ядрената безопасност, радиационната защита, аварийната готовност, качеството и/или физическата защита, се изисква от **ИЗПЪЛНИТЕЛЯ** да представи необходимите документи за проверка от Дирекция БиК на "АЕЦ Козлодуй" ЕАД в обем и срок, съгласно инструкция №ДБК.КД.ИН.028.

10.2. Договори, които имат отношение към ядрената безопасност, радиационната защита, аварийната готовност, качеството и/или физическата защита влизат в сила от момента на двустранното им подписване, а изпълнението на предмета на договора започва от датата на уведомяване на **ИЗПЪЛНИТЕЛЯ** за утвърден Протокол за проверка на документите от Дирекция БиК на "АЕЦ Козлодуй" ЕАД.

10.3. В случаите, когато дейността, предмет на конкретен договор с външна организация е свързана с реализацията на техническо решение, за което се изисква разрешение съгласно ЗБИЯЕ, изпълнението на дейностите по договора започва след издаване на разрешение за

техническото решение от АЯР. В случай, че АЯР изиска допълнителни документи, **ИЗПЪЛНИТЕЛЯТ** е длъжен да ги представи в посочените срокове.

10.4. Дейностите по конструкции, системи и компоненти (КСК), имащи отношение към безопасността се извършват спрямо писмени процедури, технологии и методологии.

10.5. **ИЗПЪЛНИТЕЛЯТ** се задължава да обезпечи запознаване на персонала, който ще работи на площадката на "АЕЦ Козлодуй" ЕАД, с общите изисквания за действия при авария в АЕЦ, да спазва процедурите при ликвидация на авария.

10.6. Персоналът на **ИЗПЪЛНИТЕЛЯ** и неговите подизпълнители, включително чуждестранни фирми, които изпълняват дейности в контролираната зона (КЗ) на площадката на "АЕЦ Козлодуй" ЕАД са длъжни да спазват изискванията на:

- "Инструкция за радиационна защита в "АЕЦ Козлодуй" ЕАД, ЕП-2", № 30.ОБ.00.РБ.01;

- "Инструкция по радиационна защита в ХОГ на "АЕЦ Козлодуй" ЕАД, № ХОГ.ИРЗ.01;

- "Инструкция по качество. Работа на външни организации при сключен договор", № ДБК.КД.ИН.028.

10.7. **ИЗПЪЛНИТЕЛЯТ** носи отговорност за безопасността на труда и дозовото натоварване на персонала, който командирова за работа в "АЕЦ Козлодуй" ЕАД за изпълнение на дейността по договора.

10.8. **ИЗПЪЛНИТЕЛЯТ** определя отговорно лице по радиационна защита в организацията със заповед.

10.9. При необходимост от извършване на дейности в КЗ задължително се извършва измерване на целотелесната активност на персонала на **ИЗПЪЛНИТЕЛЯ**, включително за лица, работещи по граждански договор и представители на чуждестранни организации, преди започване и след завършване на работата по съответния договор на ВО.

10.10. За работа в КЗ, **ВЪЗЛОЖИТЕЛЯТ** осигурява на **ИЗПЪЛНИТЕЛЯ** за своя сметка специално работно облекло, лични предпазни средства, дозиметричен контрол и др. съгласно изискванията на Наредба № 32 от 07.11.2005 г. за условията и реда за извършване на индивидуален дозиметричен контрол на лицата, работещи с източници на йонизиращи лъчения.

10.11. **ВЪЗЛОЖИТЕЛЯТ** информира периодично **ИЗПЪЛНИТЕЛЯ** за полученото дозово натоварване на персонала, съгласно чл. 122, ал. 3 на Наредба за радиационна защита при дейности с източници на йонизиращи лъчения. **ИЗПЪЛНИТЕЛЯТ** предоставя данни за дозовото натоварване на персонала си преди първоначалното допускане до работа.

10.12. **ВЪЗЛОЖИТЕЛЯТ**, в качеството си на експлоатиращ ядрена инсталация е отговорен за ядрена вреда, в съответствие с член II от Виенската конвенция за гражданска отговорност за ядрена вреда.

10.13. Отговорността за ядрена вреда на експлоатиращия ядрена инсталация е абсолютна съгласно Виенската конвенция за гражданска отговорност за ядрена вреда.

11. БЕЗОПАСНОСТ НА ТРУДА И ЗДРАВΟΣЛОВНИ УСЛОВИЯ НА ТРУД

11.1. От гледна точка на техническата безопасност, персоналът на **ИЗПЪЛНИТЕЛЯ** и неговите подизпълнители, включително чуждестранни фирми, условно се приравнява (с изключение на правото за издаване на наряди и допускане до работа) към персонала на "АЕЦ Козлодуй" ЕАД и е длъжен да спазва изискванията на:

- „Правилник за безопасност при работа в неелектрически уредби на електрически и топлофикационни централи и по топлопреносни мрежи и хидротехнически съоръжения”;

- „Правилник за безопасност и здраве при работа в електрически уредби на електрически и топлофикационни централи и по електрически мрежи”.

11.2. **ИЗПЪЛНИТЕЛЯТ** определя отговорно лице по безопасност на труда в организацията със заповед.

11.3. За договори, към изпълнението на които са поставени изисквания за подписване на Протокол за оценка на риска и/или споразумителен протокол за осигуряване на здравословни и безопасни условия на труд, приложения №3 и №3-1 на инструкция № ДБК.КД.ИН.028, се изисква от **ИЗПЪЛНИТЕЛЯ** да представи в Дирекция БИК на "АЕЦ Козлодуй" ЕАД тези документи след подписването на договора.

11.4. **ВЪЗЛОЖИТЕЛЯТ** се задължава да осигури фронт за работа съобразно съответните условия за непрекъснат или спрян производствен процес, като обезопаси съоръженията съгласно действащите правилници в АЕЦ и открие наряди за допуск до работа.

11.5. Издаването на наряди за работа, допускане до работа, контрол на дейността на ВО, относно изискванията на техническата документация, закриване на нарядите и приемане на работното място, контрола и отчитане на дозовото натоварване на персонала и др. се извършват според определения ред в съответното структурно звено, по чието оборудване/на чиято територия се работи.

11.6. **ВЪЗЛОЖИТЕЛЯТ** се задължава да осигури инструктиране на външния персонал, според изискванията на Наредба № РД-07-2 от 16.12.2009 г. за условията и реда за провеждането на периодично обучение и инструктаж на работниците и служителите по правилата за осигуряване на здравословни и безопасни условия на труд по цитираните в т.11.1 Правилници и в съответствие с мястото и конкретните условия на работа, която групата или част от нея ще извършва.

11.7. **ИЗПЪЛНИТЕЛЯТ** се задължава да обезпечи обучение и изпити на персонала, който ще работи на площадката на "АЕЦ Козлодуй" ЕАД, по "Въведение в АЕЦ" и "Радиационна защита" в УТЦ на "АЕЦ Козлодуй" ЕАД и съгласно Наредба за условията и реда за придобиване на професионална квалификация и за реда за издаване на лицензии за специализирано обучение и на удостоверения за правоспособност за използване на ядрената енергия.

11.8. **ИЗПЪЛНИТЕЛЯТ** се задължава да спазва всички ограничения и забрани, за изпращане и допускане до работа на лица и бригади, които са предвидени в правилниците по безопасност на труда. Да извърши правилен подбор при съставяне списъка на ръководния и изпълнителски персонал, който ще изпълнява работата по сключения договор, по отношение на професионална квалификация и тази по безопасността на труда.

11.9. **ВЪЗЛОЖИТЕЛЯТ** се задължава да определи длъжностното лице (или лица), които да приемат външния персонал на **ИЗПЪЛНИТЕЛЯ**, да изискат и извършат проверка на всички предвидени в правилниците документи, включително и удостоверенията за притежаване квалификационна група по безопасност на труда.

11.10. Отговорният ръководител и (или) изпълнителят на работа приемат всяко работно място от допускащия, като проверяват изпълнението на техническите мероприятия за обезопасяване, както и тяхната дейност.

11.11. Ръководителите на **ИЗПЪЛНИТЕЛЯ** постоянно упражняват контрол за спазване на правилниците по безопасност на труда от членовете на групата и предприемат мерки за отстраняване на нарушенията.

11.12. **ИЗПЪЛНИТЕЛЯТ** се задължава да уведомява писмено **ВЪЗЛОЖИТЕЛЯ** за предприетите мерки по дадени от него предложения-искания за санкциониране на лица, допуснали нарушения по изискванията на безопасността на труда.

11.13. **ИЗПЪЛНИТЕЛЯТ** се задължава да изпълнява писмените разпореждания на упълномощените длъжностни лица от **ВЪЗЛОЖИТЕЛЯ** при констатирани нарушения на технологичната дисциплина и правилата за безопасна работа.

11.14. В случай на трудова злополука с лице наето от **ИЗПЪЛНИТЕЛЯ**, ръководителят на групата уведомява ръководството на фирмата – **ИЗПЪЛНИТЕЛ** и сектор "Техническа безопасност" на "АЕЦ Козлодуй" ЕАД, след което предприема мерки и оказва съдействие на компетентните органи, за изясняване на обстоятелствата и причините за злополуката.

11.15. **ИЗПЪЛНИТЕЛЯТ** се задължава да спазва приложимите нормативни документи и действащите в "АЕЦ Козлодуй" ЕАД изисквания по отношение на ЗБУТ, пожарна

безопасност и аварийна готовност.

11.16. **ИЗПЪЛНИТЕЛЯТ** се задължава да спазва законовите изисквания за опазване на околната среда по време на строителството и след приключването му, в гаранционния срок.

11.17. **ИЗПЪЛНИТЕЛЯТ** осигурява здравословни и безопасни условия на труд, съгласно изискванията на нормативните документи по безопасност на труда.

11.18. При необходимост **ИЗПЪЛНИТЕЛЯТ** организира изпълнението на ремонтните дейности при непрекъснат режим на работа, с цел спазване срока на ремонта на съответния блок или друга технологична необходимост.

11.19. **ИЗПЪЛНИТЕЛЯТ** осигурява спазване на Наредба № 2 от 22.03.2004 г. за минималните изисквания за здравословни и безопасни условия на труд при извършване на строителни и монтажни работи на територията на обектите на "АЕЦ Козлодуй" ЕАД.

11.20. Всички санкции, наложени от компетентните органи за нарушенията или за щети нанесени от лица, наети от **ИЗПЪЛНИТЕЛЯ** (включително подизпълнителите му) са за сметка на **ИЗПЪЛНИТЕЛЯ**.

12. ПОЖАРНА БЕЗОПАСНОСТ

12.1. При изпълнение на огневи работи Ръководителят и персонала на ВО изпълняващи дейности по договор с "АЕЦ Козлодуй" ЕАД, е задължен да спазва изискванията на нормативно-техническите документи по пожарна безопасност:

- Наредба № 81213-647 от 01.10.2014 г. за правилата и нормите за пожарна безопасност при експлоатацията на обектите;

- "Правила за пожарна безопасност на "АЕЦ Козлодуй" ЕАД, № ДОД.ПБ.ПБ.307.

12.2. При изпълнение на огневи работи, **ИЗПЪЛНИТЕЛЯТ** подготвя Списък на лицата, имащи право да бъдат ръководители на огневи работи.

13. ОПАЗВАНЕ НА ОКОЛНАТА СРЕДА

13.1. **ИЗПЪЛНИТЕЛЯТ** е длъжен да спазва изискванията за опазване на околната среда по време на изпълнението на предмета на договора и след приключването му, съобразно Закона за опазване на околната среда и всички приложими подзаконовни нормативни и вътрешни документи на **ВЪЗЛОЖИТЕЛЯ**.

13.2. **ИЗПЪЛНИТЕЛЯТ** се задължава да изпълни задълженията си по чл. 14 от Закона за управление на отпадъците и всички приложими подзаконовни нормативни и вътрешни документи на **ВЪЗЛОЖИТЕЛЯ**, включително, но не ограничени до Наредба за излязлото от употреба електрическо и електронно оборудване, Наредба за батерии и акумулатори и за негодни за употреба батерии и акумулатори, Наредба за изискванията за третиране на излезли от употреба гуми, Наредба за опаковките и отпадъците от опаковки.

13.3. В случай, че **ИЗПЪЛНИТЕЛЯТ** не заплаща продуктова такса по чл. 59 от Закона за управление на отпадъците той се задължава без заплащане от страна на **ВЪЗЛОЖИТЕЛЯ**, да приеме обратно излезлите от употреба лампи (ИУЛ), негодните за употреба портативни акумулаторни батерии (ПАБ), излезлите от употреба гуми (ИУГ), отпадъчните опаковки от доставените материали и да организира тяхното последващо безопасно третиране.

13.4. **ИЗПЪЛНИТЕЛЯТ** изготвя и **ВЪЗЛОЖИТЕЛЯТ** съгласува план за организиране на дейността по събиране и извозване на ИУЛ, ПАБ, ИУГ, отпадъчни опаковки, в съответствие с действащите разпоредби за третиране и транспортиране на съответните продукти. В случай, че **ВЪЗЛОЖИТЕЛЯТ** счете, че планът предложен от **ИЗПЪЛНИТЕЛЯ** не отговаря на нормативните изисквания и има забележки по него, то **ИЗПЪЛНИТЕЛЯТ** е длъжен да вземе предвид забележките на **ВЪЗЛОЖИТЕЛЯ**.

13.5. При изпълнение на дейности, които засягат зелените площи и/или дълготрайната растителност на площадката на "АЕЦ Козлодуй" ЕАД, **ИЗПЪЛНИТЕЛЯТ** е длъжен за своя

сметка да възстанови тревните площи и насажденията, съгласувано със съответните отговорни звена на **ВЪЗЛОЖИТЕЛЯ**.

13.6. **ИЗПЪЛНИТЕЛЯТ** е длъжен да предприеме всички необходими мерки за недопускане на замърсяване на околната среда при изпълнение на дейностите по договора.

13.7. При възникване на аварийни ситуации и събития, създаващи предпоставки за замърсяване на околната среда и възникване на екологични щети **ИЗПЪЛНИТЕЛЯТ** е длъжен да уведоми Ръководството на "АЕЦ Козлодуй" ЕАД и за своя сметка да предприеме необходимите превантивни и оздравителни мерки в съответствие със Закона за отговорността за предотвратяване и отстраняване на екологични щети.

14. ОДИТИ, ИНСПЕКЦИИ И ПРОВЕРКИ

14.1. **ВЪЗЛОЖИТЕЛЯТ** има право да осъществява контрол по изпълнението на този договор, стига да не възпрепятства работата на **ИЗПЪЛНИТЕЛЯ** и да не нарушава оперативната му самостоятелност.

14.2. **ИЗПЪЛНИТЕЛЯТ** се задължава да допусне и окаже съдействие на упълномощени представители на **ВЪЗЛОЖИТЕЛЯ** за извършване на одит по качеството по реда на утвърдени правила на **ВЪЗЛОЖИТЕЛЯ**. Иницирирането на одит може да стане по искане на **ВЪЗЛОЖИТЕЛЯ** и писмено известяване на **ИЗПЪЛНИТЕЛЯ**.

14.3. **ВЪЗЛОЖИТЕЛЯТ** носи отговорност за неразпространение на информацията, станала достъпна по време на извършване на одита.

14.4. **ИЗПЪЛНИТЕЛЯТ** се задължава да предостави достъп до строителни и монтажни площадки, документация и персонал на лицата, упълномощени от **ВЪЗЛОЖИТЕЛЯ** да изпълняват контрол и инспекции.

14.5. **ИЗПЪЛНИТЕЛЯТ** е длъжен да позволи на **ВЪЗЛОЖИТЕЛЯ** или на посочено от **ВЪЗЛОЖИТЕЛЯ** лице, да прави проверки на отчетната документация, съставена при изпълнение на договора, включително и да се правят копия на документите.

14.6. При необходимост **ВЪЗЛОЖИТЕЛЯТ** има право да извърши одит по качеството и на подизпълнителите, участващи в изпълнението на договора, като **ИЗПЪЛНИТЕЛЯТ** и подизпълнителите се задължават да оказват максимално съдействие и да предоставят достъп до строителни и монтажни площадки, документация и персонал на лицата, упълномощени от **ВЪЗЛОЖИТЕЛЯ** да изпълняват контрол и инспекции.

15. СРОК ЗА ИЗПЪЛНЕНИЕ

15.1. Когато по обективни причини от производствен или друг характер, произтичащи от естеството и спецификата на основния предмет на дейност на **ВЪЗЛОЖИТЕЛЯ**, той не е в състояние да осигури условия за изпълнение на предмета на договора, изпълнението спира до отпадане на съответните причини за това, като **ВЪЗЛОЖИТЕЛЯТ** може да удължи срока на договора с периода на забавата.

16. НЕУСТОЙКИ

16.1. В случай на неспазване на сроковете по раздел 3 от основния договор **ИЗПЪЛНИТЕЛЯТ** дължи неустойка в размер на 0.5% (половин процент) върху стойността на забавеното изпълнение за всеки ден закъснение, но не повече от 10% (десет процента) от стойността на дължимото плащане.

16.2. В случай на забавено плащане по раздел 2 от основния договор **ВЪЗЛОЖИТЕЛЯТ** заплаща неустойка в размер на 0.5% (половин процент) върху стойността на забавеното плащане за всеки ден закъснение, но не повече от 10% (десет процента) от стойността на дължимото плащане.

16.3. При виновно неизпълнение на задълженията по договора, с изключение на случаите по т.16.1. и 16.2, неизправната страна дължи на изправната неустойка в размер на 10% (десет процента) върху стойността на договора.

16.4. За действително претърпени вреди в размер по-голям от размера на уговорените неустойки, заинтересованата страна може да търси обезщетение в пълен размер по общия гражданскоправен ред.

16.5. За всяко констатирано от **ВЪЗЛОЖИТЕЛЯ** нарушение на разпоредбите на раздел 11 и 12 от Общите условия на договора, както и на инструкции, правилници, получен инструктаж за работа в "АЕЦ Козлодуй" ЕАД и поддържане на чистотата на работната площадка от страна на наети лица от **ИЗПЪЛНИТЕЛЯ**, последният заплаща на **ВЪЗЛОЖИТЕЛЯ** неустойка в размер на 200 лв. за всяко лице, за всяко нарушение. Неустойките се налагат при наличие на протокол от звено "Контрол на производствената дейност" или от длъжностни лица по техническа безопасност на **ВЪЗЛОЖИТЕЛЯ**.

16.6. При три или повече нарушения по т. 16.5, **ВЪЗЛОЖИТЕЛЯТ** може да наложи на **ИЗПЪЛНИТЕЛЯ** санкция, в размер на 5 % (пет процента) от стойността на договора.

17. ПРЕКРАТЯВАНЕ И РАЗВАЛЯНЕ НА ДОГОВОРА

17.1. Двете страни имат право да прекратят договора по взаимно съгласие изразено в двустранен протокол.

17.2. Всяка от страните може да поиска прекратяване на договора с 30 (тридесет) дневно писмено предизвестие, отправено до другата страна.

17.3. Договорът може да бъде прекратен по искане на всяка от двете страни при настъпване на обстоятелства по Раздел 18 от Общите условия на договора. В този случай страните подписват двустранен протокол за оформяне на отношенията между тях.

17.4. Договорът може да бъде развален чрез 15 (петнадесет) дневно писмено предизвестие от изправната страна до неизправната в случай на неизпълнение на поетите с договора задължения.

17.5. **ВЪЗЛОЖИТЕЛЯТ** може да прекрати договора, ако в резултат на непредвидени обстоятелства, не е в състояние да изпълни своите задължения. В тези случаи **ВЪЗЛОЖИТЕЛЯТ** заплаща на **ИЗПЪЛНИТЕЛЯ** действително изпълнените и приети дейности по договора, без да дължи обезщетение за претърпени вреди и/или пропуснати ползи.

17.6. **ВЪЗЛОЖИТЕЛЯТ** може да развали договора и да поиска заплащане на неустойка по т.16.1, но не повече от сумата определена в раздел 2 на договора, в случай че **ИЗПЪЛНИТЕЛЯТ** не започне работа по договора повече от 30 дни след датата за начало на изпълнението.

17.7. При отказ за издаване на протокол за проверка на документите от Дирекция "Б и К" двете страни не си дължат обезщетения и неустойки и договора се прекратява.

18. НЕПРЕОДОЛИМА СИЛА

18.1. В случай, че някоя от страните не може да изпълни задълженията си по този договор поради непредвидено или непредотвратимо събитие от извънреден характер възникнало след сключване на договора, което пречатства неговото изпълнение, тя е длъжна в 3-дневен срок писмено да уведоми другата страна за това. Това събитие следва да бъде потвърдено от компетентните органи на държавата, в която е възникнало събитието, в противен случай страната не може да се позове на непреодолима сила.

18.2. Докато трае непреодолимата сила, изпълнението на задълженията и свързаните с тях насрещни задължения се спира и срокът на договора се удължава с времето, през което е била налице непреодолимата сила.

18.3. Когато непреодолимата сила продължи повече от 30 (тридесет) дни, всяка от страните може да поиска договора да бъде прекратен.

19. РЕД ЗА РЕШАВАНЕ НА СПОРОВЕТЕ

19.1. Всички спорни въпроси, произлизащи от настоящия договор или при изпълнението му, ще се решават чрез преговори между двете страни. В случай, че спорните въпроси не могат да бъдат решени чрез преговори, същите ще бъдат решавани съгласно Българското законодателство (ЗОП, ЗЗД, ТЗ, ГПК и др.)

19.2. В случай на спор между страните при тълкуването на настоящия договор, трябва да се спазва следния ред на приоритет на документите:

- Договорът, подписан от страните;
- Общи условия на договора;
- Техническа оферта на **ИЗПЪЛНИТЕЛЯ**
- Техническо задание /техническа спецификация на **ВЪЗЛОЖИТЕЛЯ**;
- Предлагана цена.

20. ОТГОВОРНО ЛИЦЕ ОТ СТРАНА НА ВЪЗЛОЖИТЕЛЯ

20.1. **ВЪЗЛОЖИТЕЛЯТ** е длъжен да определи отговорно лице по изпълнението на договора. Отговорното лице представя **ВЪЗЛОЖИТЕЛЯ** и организира работата по договора от страна на **ВЪЗЛОЖИТЕЛЯ**.

20.2. **ВЪЗЛОЖИТЕЛЯТ** има право да смени отговорното лице по всяко време на изпълнение на договора. **ИЗПЪЛНИТЕЛЯТ** се уведомява писмено за предприетата промяна.

21. ОТГОВОРНО ЛИЦЕ ОТ СТРАНА НА ИЗПЪЛНИТЕЛЯ

21.1. **ИЗПЪЛНИТЕЛЯТ** е длъжен да определи отговорно лице по изпълнението на договора. Отговорното лице представя **ИЗПЪЛНИТЕЛЯ** и организира работата по договора от страна на **ИЗПЪЛНИТЕЛЯ**.

21.2. **ИЗПЪЛНИТЕЛЯТ** има право да смени отговорното лице по всяко време на изпълнение на договора. **ВЪЗЛОЖИТЕЛЯТ** се уведомява писмено за предприетата промяна.

22. КОМУНИКАЦИЯ МЕЖДУ СТРАНИТЕ

22.1. Комуникацията между страните се води само между определените отговорни лица чрез референта по договора. Когато дадено съобщение трябва да достигне до друго лице, участващо в изпълнението от страна на **ВЪЗЛОЖИТЕЛЯ** или от страна на **ИЗПЪЛНИТЕЛЯ**, това се осъществява чрез отговорните лица по договора.

22.2. Всички съобщения, предизвестия и нареждания, свързани с изпълнението на договора и разменяни между **ВЪЗЛОЖИТЕЛЯ** и **ИЗПЪЛНИТЕЛЯ** са валидни, когато са изпратени в писмена форма – лично, чрез електронна поща, телефакс или куриер, срещу потвърждение от приемащата страна.

22.3. Валидните адреси, факс номера и електронна поща на страните се посочват в договора. В случай, че това не е посочено в договора, за валидни адрес и факс номер на **ВЪЗЛОЖИТЕЛЯ** се считат, посочените в документацията за участие в процедурата за възлагане на обществена поръчка, а на **ИЗПЪЛНИТЕЛЯ** – посочените в неговата оферта.

22.4. Между страните се допуска неформална комуникация по телефона с оглед улесняване на работата. Неформалната комуникация няма юридическа стойност и не се счита за официално приета.

22.5. Комуникацията с чуждестранни **ИЗПЪЛНИТЕЛИ** се осъществява на български език. Осигуряването на превод на документите на български език е за сметка на **ИЗПЪЛНИТЕЛЯ**.

22.6. Всяка от страните има право да изиска първоначална среща при стартиране на договора с цел уточняване на изискванията към изпълнение на договора, целите на **ВЪЗЛОЖИТЕЛЯ**, критериите за оценка на изпълнението на договора и планиране, изпълнение и производство, които трябва да извърши **ИЗПЪЛНИТЕЛЯ**.

22.7. Когато в хода на изпълнение на работата по договора възникнат обстоятелства, изискващи съставянето на двустранно подписан констативен протокол, заинтересованата страна отправя до другата мотивирана покана с обозначено място, дата и час на срещата. Уведомената страна е длъжна да отговори в три дневен срок след уведомяването (за дата на уведомяването се счита датата на входящия номер).

23. ЕЗИК НА ДОГОВОРА

23.1. Договорът с местни **ИЗПЪЛНИТЕЛИ** се съставя и подписва на български език в 2 еднообразни екземпляра.

23.2. С чуждестранни изпълнители, договора се подписва на български език и на друг език, ако това е упоменато в договора. При противоречие на текстовете на различните езици, валиден е българският текст, освен ако не е определено друго в договора.

ИЗПЪЛНИТЕЛ:

.....
гр.....
ул.
тел/факс:
E-mail:
ЕИК:
ИН по ЗДДС: BG

ИЗПЪЛНИТЕЛ:

.....
.....

ВЪЗЛОЖИТЕЛ:

“АЕЦ Козлодуй” ЕАД
3321 Козлодуй
БЪЛГАРИЯ
тел/факс: 0973/73530; 0973/76027
E-mail: commercial@npp.bg
ЕИК: 106513772
ИН по ЗДДС: BG 106513772

ВЪЗЛОЖИТЕЛ:

.....
.....