

О Б Я В Л Е Н И Е

За възлагане на обществена поръчка по реда на чл.20, ал.4, т.1 от ЗОП

Номер на обявлението: ЗОП-О-151/ 16.05.2017г.

Възложител: АЕЦ Козлодуй ЕАД

Град: Козлодуй

Пощенски код: 3321

Страна: Р. България

Лице за контакт: Валери Атанасов
Експерт “Договори”

Телефон: 0973 7 29 11

E-mail: VAtanasov@npp.bg

Факс 0973 7 60 30

Обект на поръчката:

Строителство

Доставка

Услуги

Предмет на поръчката: „Допълнителни ремонтни дейности в сграда Управление „Инвестиции”

Кратко описание:

Необходимо е да се извършат допълнителни ремонтни дейности в сграда Управление „Инвестиции”, както следва:

1. Преустройство на сервизен възел и неизползвано помещение на 3-ти етаж в стая за социални дейности;
 2. Ремонт на стаи и коридор на кота 2.30;
 3. Да се изгради закрыта пушалня, съгласно приложена принципна схема;
 4. Почистване на съществуващите английски дворове, боядисване на металните решетки и поставяне комарници на прозорците на всички санитарни помещения.
- Количествата и видовете дейности, предмет на настоящата поръчка са подробно описани в Техническо задание №2017.УИН.20000279-Т3.2 и Количествено – стойностни сметки.

Място на извършване:

„АЕЦ Козлодуй” ЕАД, сграда на Управление „Инвестиции”

Обща прогнозна стойност в лева, без ДДС

(в цифри): 39 950

Валута: BGN

В това число 10 % непредвидени разходи

Обособени позиции (когато е приложимо): Да Не

Условия, на които трябва да отговарят участниците:**1. Правоспособност за упражняване на професионална дейност:**

- 1.1. Участниците да са вписани в Централния професионален регистър на строителя за строежи III група, III категория.

2. Технически и професионални способности:

2.1. Участниците да са изпълнявали строителство, идентично или сходно с предмета на поръчката за последните 5 години от датата на подаване на офертата и да притежават удостоверения за добро изпълнение, които съдържат стойността, датата, на която е приключило изпълнението, мястото, вида и обема, както и дали е изпълнено в съответствие с нормативните изисквания. Под идентични или сходни с предмета на поръчката да се разбира опит в изпълнението на довършителни работи (подови и стенни покрития, тенекиджийски, железарски, дърводелски и др.), както и за вътрешни инсталации на сгради.

2.2. Участниците да разполагат с персонал и/или с ръководен състав с необходимата професионална компетентност за изпълнението на поръчката. Лицата, които ще изпълняват ремонтните работи трябва да притежават 4(5) квалификационна група, съгласно „Правилник за безопасност и здраве при работа в електрически уредби на електрически и топлофикационни централи и по електрически мрежи” и 5 квалификационна група, съгласно “Правилник за безопасност при работа в неелектрически уредби на електрически и топлофикационни централи и по топлопреносни мрежи и хидротехнически съоръжения”.

Критерий за възлагане:

Оптимално съотношение качество/цена въз основа на:

Цена и качествени показатели

Разходи и качествени показатели

Ниво на разходите

Най-ниска цена

Показатели за оценка:

Име: [.....]

Тежест: []

Срок за получаване на офертите:

Дата: 26.05.2017

Час: 16,00

Срок на валидност на офертите (минимум 30 календарни дни):

Дата.....

Час: 16.00

Срок за изпълнение на настоящата поръчка е до 45 календарни дни, след осигуряване фронт за работа.

Друга информация:

Приложения към обявлението са:

1) Техническо задание №2017.УИН.20000279.ТЗ.2

2) Количествено-стойностни сметки 3бр;

3) Указания за подготовка на офертата;

4) Образци на документи:

4.1. Образец на оферта, съгласно т.2.4. от Указанията към участниците;

4.2. Образец на Декларация за съответствие с условията, на които следва да

отговарят участниците

4.3. Образец на Информационен лист;

4.4. Образец на Декларация по чл. 39, ал.3, т. 1, б. “д” от ППЗОП;

4.5. Образец на Декларация за подизпълнители

Дата на настоящото обявление

Дата: 16.05.2017

"АЕЦ КОЗЛОДУЙ" ЕАД

Блок:
Система:
Подразделение: Управление "Инвестиции"

УТВЪРЖДАВАМ*
ЗАМ. ИЗПЪЛНИТЕЛЕН ДИРЕКТОР
..... 2016 г. Цанко Бачийски



СЪГЛАСУВАЛИ:

ДИРЕКТОР БиК:

..... Емилиян Едрев

ДИРЕКТОР РиМ: ... *Иван Иванов*

..... 27.12.16... Найденов

ТЕХНИЧЕСКО ЗАДАНИЕ

№ 2017-УИИ-20000279-73-2

за строителство

тема: "Допълнителни ремонтни дейности в сграда Управление "Инвестиции"

Настоящото техническо задание съдържа техническа спецификация съгласно Закона за обществените поръчки

1. Предмет на дейността

1.1. Част "Архитектурна, ВиК и Обзавеждане"

Допълнителните ремонтни дейности в сграда Управление „Инвестиции“ включват: преустройството на сервизния възел и неизползваното помещение на 3 етаж в стая за социални дейности.

За целта, преградната стена между двете помещения, която е от тухлена зидария се разбива, изравнява се разликата от 8 см. между нивата на пода и се демонтира съществуващата ВиК инсталация. След направа на новата разводка от полипропиленови и PVC тръби, последните се скриват с предстенна обшивка от гипсокартон.

Стените и таванът се оформят с циментова и гипсова шпакловка и бял латекс.

Подът се облицова с гранитогрес. Монтира се кухненско обзавеждане, което се състои от горен и долен ред шкафове с вградена в общия термоплот мивка инокс.

Доставят се две маси с размери 90/90/75см, микровълнова печка с обем 20л и мощност 700W, както и хладилник клас А+ с обем 160л. Монтира се нов PVC прозорец.

Предвижда се и ремонт на стаи, и коридор на кота -2,30.

Стаи С07, С08 и С10 на кота -2,30 ще се използват за складови помещения. Варовата мазилка по стените и таваните се изкърпва на местата с нарушена цялост и се боядисва цялостно с латекс на варова основа.

Подовете, които сега са на циментова замазка се грундират и се нарежда гранитогрес на лепило. Цоклите по стените се изпълняват с височина 7 см от избрания гренитогрес. Металните врати се боядисват двукратно с блажна боя. Отлепените плочки от настилка в коридора се демонтират и се залепят нови в близък цвят.

Предвижда се изграждане на закрыта пушалня, съгласно приложена принципна схема (Приложение №1), която е ситуирана западно от сградата. Конструкцията е лека, метална. Стените и покрива са от поликарбонат с дебелина 8 мм. Между стените и покрива има въздушна междина. Фундирането е на ивични основи от стоманобетон. Подът е от тротоарни плочи на циментов разтвор върху армирана бетонова настилка. За обзавеждане са предвидени 3бр. пейки по индивидуални размери. След привършване на строително-монтажните работи се възстановяват зелените площи.

Съществуващите английски дворове се почистват, а металните решетки се боядисват двукратно с алкиден емайл лак. На прозорците на всички санитарни помещения в сградата, се предвижда поставянето на комарници с размери 60/90см.

1.2. Част “Електрическа”

Ще се подменят дефектирани ключове и контакти и ще се прибират разпръснати кабели в панел каналки. В стаята на третия етаж се изгражда нова силова инсталация.

Предвиден е демонтаж на луминесцентни пури с мощност 18W от съществуващи осветителни тела 4x18W и монтаж на нови LED пури с мощност 10W с топло бяла светлина. За осъществяване на подмяната е необходимо да се демонтират дроселите и луминесцентните пури, а новите LED пури да се захранят директно.

В резултат на подмяната ще се постигне намаляване на консумацията на електроенергия за осветление до 50%, премахване на стробоскопичният ефект, намаляване температурата на тялото и по дълъг живот на експлоатацията на осветителните тела.

1.3. Част “Отопление”

Ще се подмени един брой радиатор на 3 етаж. Ремонтните дейности включват демонтаж на 3 броя лири. Доставка и монтаж на 1 брой алуминиев радиатор с 10 глидера с Н-500, окомплектовани с монтажен комплект.

2.Обем на извършваните строително-монтажни работи

2.1. Извършване на строителни и монтажни работи с включено оборудване и

материали, съгласно количествено-стойностни сметки (КСС) по част "Архитектурна", част ВиК, част "Обзавеждане", част "Електрическа" и част "Отопление".

3. Организация на работата

3.1. Инвеститор и контрол на СМР

3.1.1. Инвеститорски контрол по отношение на изпълнение, приемане, контрол, координация и отчет на работата, от страна на Възложителя ще упражнява Управление "Инвестиции", отдел ИК.

3.1.2. Технически контрол от страна на Възложителя, ще се изпълнява от Управление "Инвестиции", отдел ИК.

3.2. План за изпълнение на строително-монтажни работи

3.2.1. Начална дата на започване изпълнението на договорените СМР е съгласно Протокол Обр.2 /Протокол за даване фронт за работа/. Ориентировъчният срок за изпълнение е 45 /четиридесет и пет/ календарни дни.

3.2.2. Да бъде изготвен график за изпълнение на дейностите, който трябва да включва отделните етапи, дейности, сроковете за изпълнението им и необходимите ресурси. Графикът се изготвя от Изпълнителя след подписване на договора и се предоставя за съгласуване от Възложителя.

3.3. Условия и дейности, които трябва да се изпълнят от "АЕЦ Козлодуй" ЕАД.

3.3.1. Възложителят осигурява достъп и работа на персонала на Изпълнителя, съгласно, "Инструкция по качество. Работа на външни организации при сключен договор", ДБК.КД.ИН.028.

3.3.2. Възложителят предоставя на Изпълнителя КСС, необходими за изпълнение на дейностите.

3.4. Условия и дейности, които трябва да се изпълнят от Изпълнителя

3.4.1. Изпълнителят трябва да разполага с персонал притежаващ, необходимата квалификация за изпълнение на възлаганите дейности, съгласно т.5.5. от техническото задание.

3.4.2. Да съставя и съгласува с Възложителя в определените срокове и етапи от СМР всички протоколи, актове, бланки и други, свързани с работите.

3.4.3. Да предоставя декларации/сертификати за съответствие (декларация за експлоатационни показатели) и декларации/сертификати за произход на вложените изделия, материали и консумативи, изискващи се от съответните наредби за съществени изисквания.

3.4.4. Да спазва стриктно всички правила по хигиена на труда, като се предвидят специални мерки за неразпространение на строителни отпадъци и своевременното им извозване от обекта, както и опазване на околното имущество.

3.5. Нормативно-технически документи

При извършване на дейностите Изпълнителят е длъжен да спазва:

- Закон за здравословни и безопасни условия на труд, 1997г.;
- Наредба № 2 от 22.03.2004 г. за минималните изисквания за здравословни и безопасни условия на труд при извършване на строителни и монтажни работи;
- Правилник за безопасност при работа в неелектрически уредби на електрически и топлофикационни централи и по топлопреносни мрежи и хидротехнически съоръжения, 2004 г.;
- Правилник за безопасност и здраве при работа в електрическите уредби на електрически и топлофикационни централи и по електрически мрежи, 2005 г.;
- Наредба № 3 от 31.07.2003 г. за съставяне на актове и протоколи по време на строителството;
- Наредба № Из-1971 от 29.10.2009г. за строително-техническите правила и норми за осигуряване на безопасност при пожар;
- Правилник за изпълнение и приемане на строително-монтажните работи /ПИПСМР/;
- Наредба № 7 за минималните изисквания за здравословни и безопасни условия на труд на работните места и при използване на работното оборудване, 2004 г.;
- Наредба № 3 от 18.09.2007 г. за технически правила и нормативи за контрол и приемане на електромонтажни работи;
- Други приложими, действащи в Република България нормативни документи.

3.6. Критерии за приемане на работата

3.6.1. Предвидените за доставка оборудване, материали и консумативи, които ще бъдат вложени при изпълнение на дейностите, преминават общ входящ контрол, съгласно "Инструкция по качество за провеждане на входящ контрол на доставените суровини, материали и комплектуващи изделия в "АЕЦ Козлодуй" ЕАД", ДОД.КД.ИК.112,.

3.6.2. Съпроводителната документация към доставката се предава на хартиен носител в 1 (един) екземпляр на оригиналния език на производителя, 2 (два) екземпляра на заверен превод на български език и на 1 (един) CD носител, записани в pdf формат.

3.6.3. Приемането и изпълнението на СМР става съгласно Правилник за изпълнение и приемане на строително-монтажните работи /ПИПСМР/, Наредба № 3 от 18.09.2007 г. за технически правила и нормативи за контрол и приемане на електромонтажни работи и Плана за контрол на качеството.

3.6.4. Изпълнение в пълен обем и съответното качество на предвидените дейности.

3.6.5. Предадена отчетна документация, съгласно Наредба № 3 от 31.07.2003 г. за съставяне на актове и протоколи по време на строителството.

3.6.6. Предадена екзекутивна документация.

4. Документация

4.1. Документи, представени от „АЕЦ Козлодуй“ ЕАД:

- Количествено-стойностни сметки – съгласно т. 2.1.;

- Примерен План за контрол на качеството.

4.2. Документи, представени от Изпълнителя за изпълнение на дейностите:

- документи, необходими за допускане до работа, съгласно “Инструкция по качество.

Работа на външни организации при сключен договор”, ДБК.КД.ИН.028.

- график за изпълнение на работите, който подлежи на съгласуване от страна на „АЕЦ Козлодуй“ ЕАД.

- други документи, собственост на Изпълнителя, които ще бъдат използвани при изпълнението на дейностите и изпитанията.

4.3. Предаване на ексекутиви и Заповедна книга

Ексекутивите се изготвят от Изпълнителя и се предават на Възложителя в 2 екземпляра на хартия и на 1 (един) оптичен носител, записани в pdf формат с подписи на участниците в строителния процес.

Изпълнителят е длъжен да използва “Заповедна книга на строежа” при извършване на инвестиционните дейности, съгласно чл.7, ал.3, т.4 от НАРЕДБА № 3 от 31.07.2003 г. за съставяне на актове и протоколи по време на строителството, в която да въвежда измененията по време на строително-монтажни работи. В случай на изменение се издава заповед, която се записва в Заповедната книга. След приключване на работата заповедната книга се предава за архивиране заедно с останалите отчетни документи.

4.4. Отчетни документи

4.4.1. Отчетни документи, които се изготвят от Изпълнителя по време на работата по договора и са в съответствие с изискванията на Наредба № 3 от 31.07.2003 г. за съставяне на актове и протоколи по време на строителството.

4.4.2. Декларации/сертификати за съответствие (декларация за експлоатационни показатели) и декларация/сертификати за произход на оборудването, материалите и консумативите, вложени от Изпълнителя при извършване на дейностите по отделните части на КСС, изискващи се от съответните наредби за съществените изисквания.

4.5. Ред за влизане в сила на документите

Документите влизат в сила след съгласуване от упълномощени лица от „АЕЦ Козлодуй“ ЕАД.

5. Осигуряване на качеството

5.1. План за контрол на качеството (ПКК)

Изпълнителят да изготви План за контрол на качеството (ПКК) за изпълнение на работите по техническото задание с указани точки на контрол от страна на Изпълнителя и на

Възложителя за всяка от дейностите, включени в плана. Планът за контрол на качеството се представя за преглед и съгласуване от страна на „АЕЦ Козлодуй“ ЕАД, 20 дни преди готовността за работа на съответния обект.

5.2 Изисквания към качеството на изпълняваните СМР и вложени материали

Документите, които трябва да представи Изпълнителя като доказателство за качеството на извършената работа, са както следва:

5.2.1. Декларации/сертификати за съответствие и декларации/сертификати за произход на оборудването, материалите и консумативите вложени от Изпълнителя при извършване на дейностите, изискващи се от приложимите наредби за съществени изисквания.

5.2.2. Протоколи за извършените изпитания по време на изпълнение на дейностите.

5.3. Обучение на персонал на “АЕЦ Козлодуй” ЕАД

Не се изисква обучение на персонал на “АЕЦ Козлодуй” ЕАД.

5.4. Управление на несъответствията

При констатиране на несъответствия Изпълнителят да уведоми своевременно Възложителя за предприетите мерки.

5.5. Квалификация на персонала на изпълнителя

Изпълнителят трябва да разполага с персонал, притежаващ 4 (5) квалификационна група, съгласно “Правилник за безопасност и здраве при работа в електрически уредби на електрически и топлофикационни централи и по електрически мрежи” и 5 квалификационна група, съгласно “Правилник за безопасност при работа в неелектрически уредби на електрически и топлофикационни централи и по топлопреносни мрежи и хидротехнически съоръжения”.

Изпълнителят трябва да представи списък на персонала, който ще изпълнява дейностите с информация за притежавано образование, заемана длъжност и квалификационна група по ПБЗР-ЕУ и ПБР-НУ.

5.6. Необходими лицензи и разрешения

Изпълнителят на строително-монтажните работи на площадката на АЕЦ “Козлодуй”, трябва да притежава Удостоверение от Камарата на строителите за вписване в Централния професионален регистър на строителя за строежи III група, III категория.

5.7. Изисквания за опит на изпълнителя

Изпълнителят трябва да притежава опит в изпълнението на довършителни работи (подови и стенни покрития, тенекеджийски, железарски, дърводелски и др.), както и за вътрешни инсталации на сгради, и да представи удостоверение за добро изпълнение за извършени такива през последните 5 (пет) години.

5.8. Гаранционни условия.

При изпълнение на строително-монтажни работи минималните гаранционни срокове

за изпълнението им да не са по-малки от изискванията на Наредба № 2 от 31.07.2003г. за въвеждане в експлоатация на строежите в Република България и минимални гаранционни срокове за изпълнени строителни и монтажни работи, съоръжения и строителни обекти, съгласно член 20, ал.4, както следва:

- за всички видове строителни, монтажни и довършителни работи (подови и стенни покрития, тенскеджийски, железарски, дърводелски и др.), както и за вътрешни инсталации на сгради - 5 години.

6. Контрол от страна на “ АЕЦ Козлодуй” ЕАД

„АЕЦ Козлодуй” ЕАД има право да извършва инспекции и проверки на дейностите, извършвани на площадката. Изпълнителите осигуряват достъп до персонал, помещения, съоръжения, инструменти и документи, използвани от външните организации и техни подизпълнители.

7. Прилагане на изискванията към подизпълнители на основния изпълнител

7.1. Всички изисквания, поставени по-горе, трябва задължително да бъдат изпълнявани и от всички евентуални подизпълнители на основния Изпълнител по договора, в зависимост от дейностите, които ще изпълняват.

7.2. Основният Изпълнител по договора носи отговорност за контрол на качеството на работата на подизпълнителите. При използване на подизпълнители се назначава лице за контрол на качеството от страна на основния Изпълнител.



Р-л управление “Инвестиции”:

23.12.2016 г. Пламен Панов




ПРИЛОЖЕНИЕ: Принципна схема на пушалня.

идеен проект на кът за пушачи

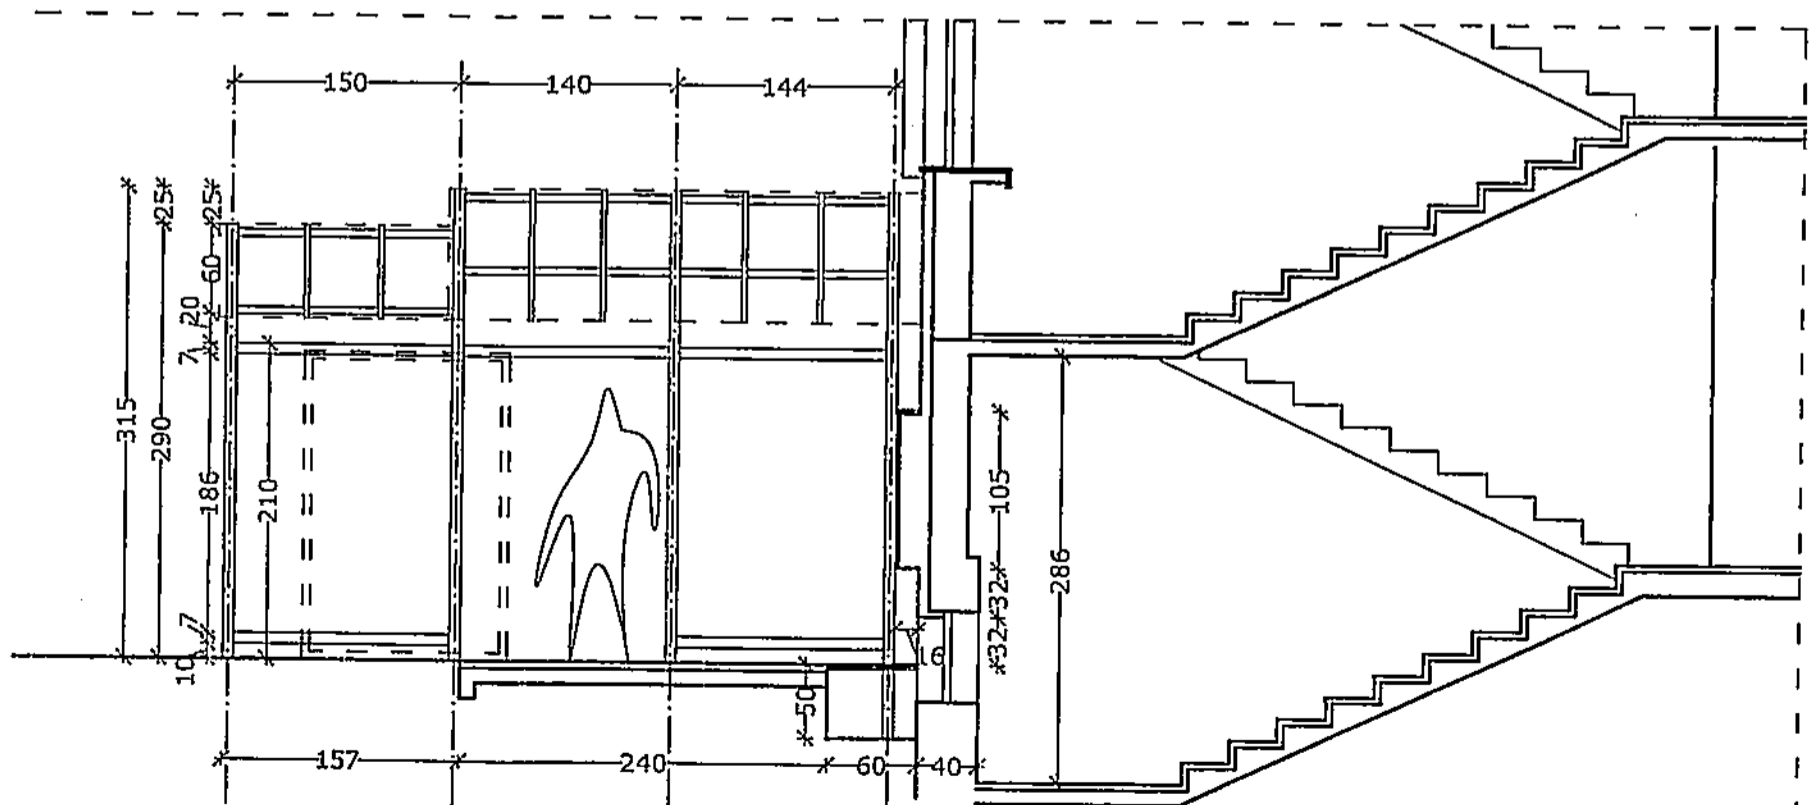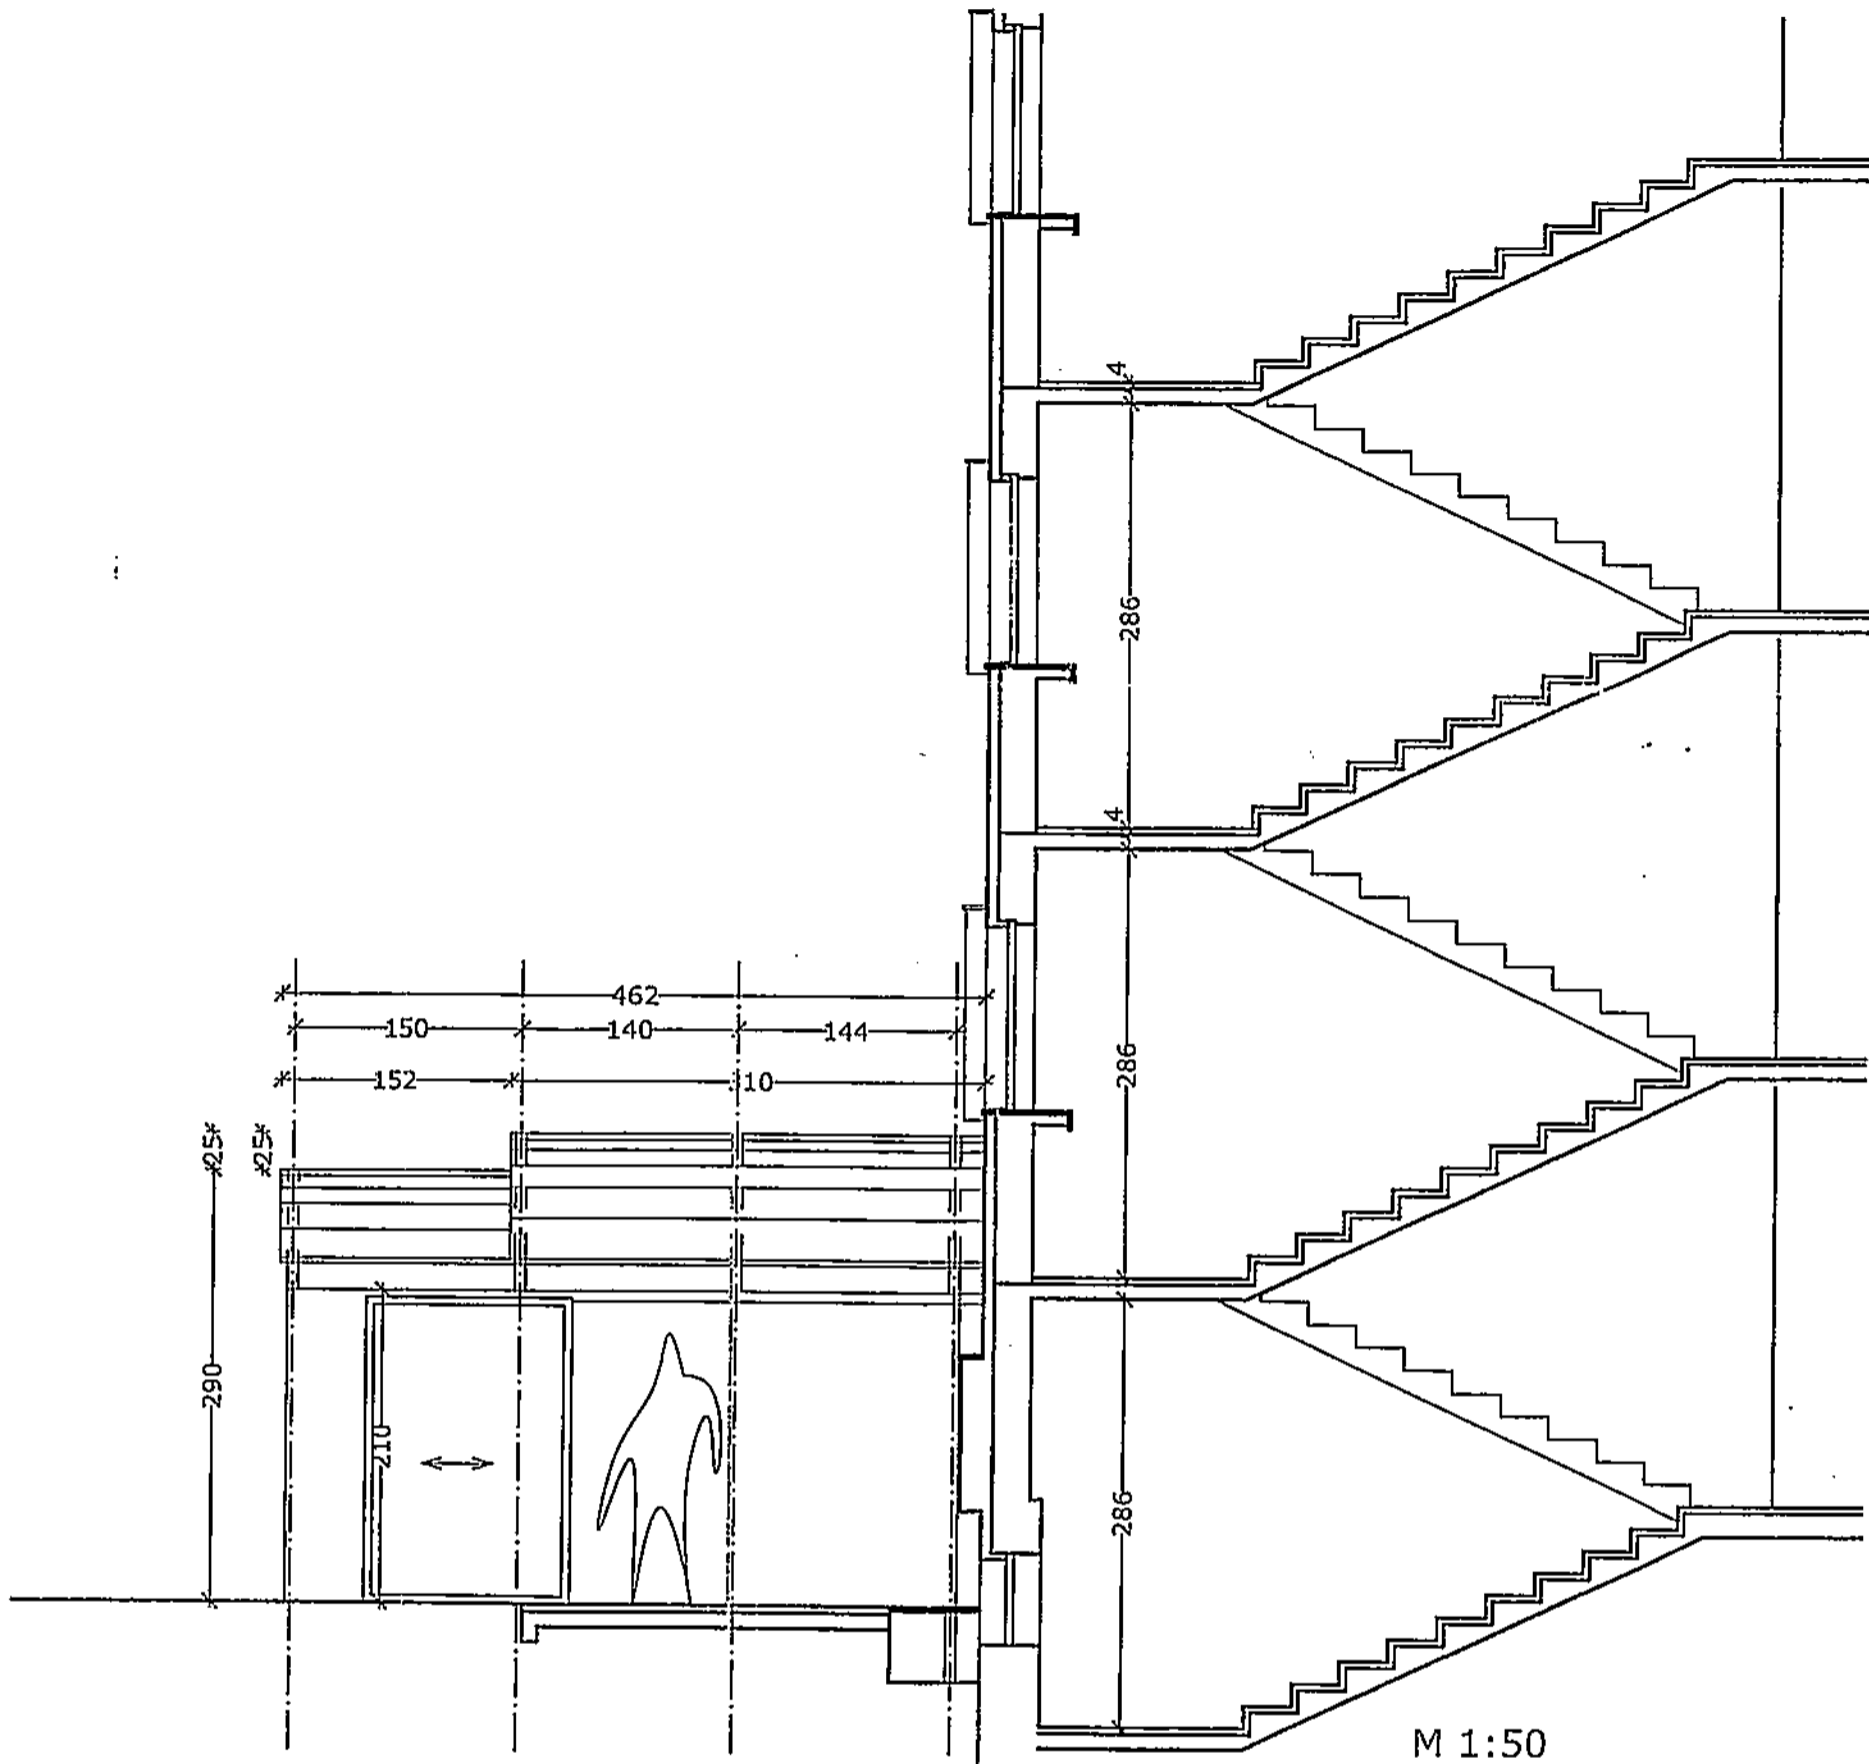

Приложение 1

идеен проект на кът за пушачи

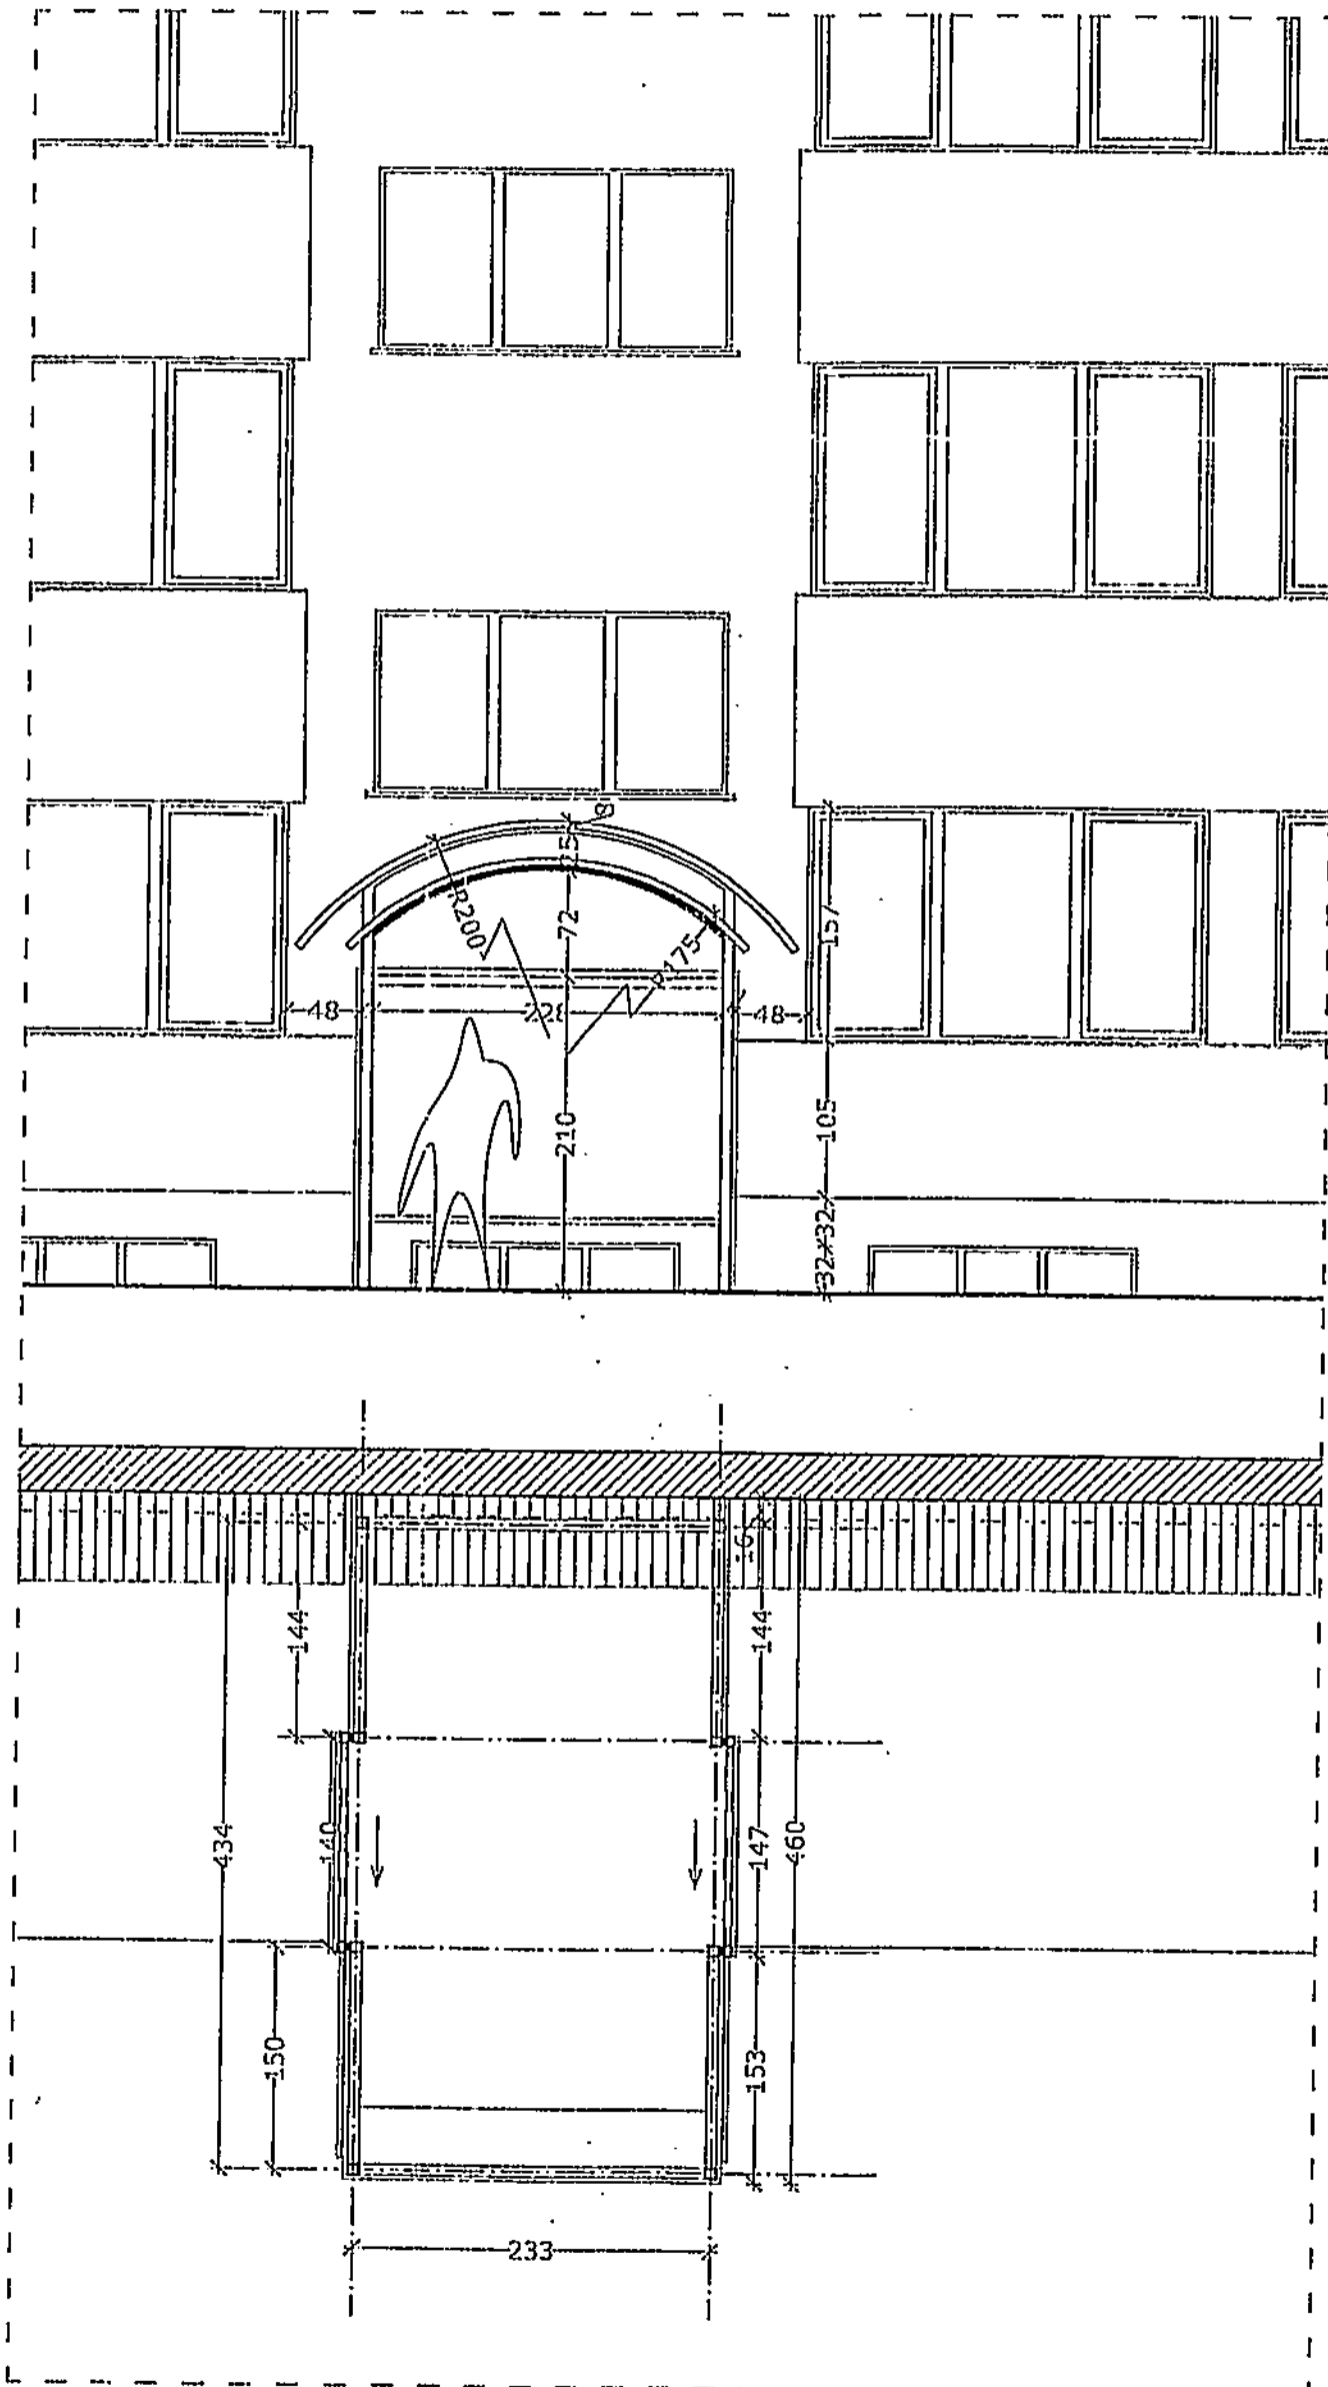

Приложение 1

М 1:50 | формат А3 | Л 1/2

Обект : " Допълнителни ремонтни дейности в сграда Управление "Инвестиции"

Част Архитектурна, ВиК, Обзавеждане

КОЛИЧЕСТВЕНО-СТОЙНОСТНА СМЕТКА

№	Видове работи	Ед м	Количест во	Ед. Цена	Стойност
Демонтажни работи					
1	Почистване и изнасяне подвижно оборудване и обзавеждане	м3	6,00		
2	Изнасяне на сглобяеми метални и дървени стелажи с ширина 90см. и височина 200 см. надолу по стълби на 12м. вертикално разстояние	бр	12,00		
3	Демонтаж смесителна батерия	бр	1,00		
4	Демонтаж облицовка от фаянсови плочки	м2	26,00		
5	Демонтаж стена от гипсокартон 12,5мм. на конструкция	м2	15,00		
6	Демонтаж на тръби PVC , ф50мм.	м	5,00		
7	Демонтаж поцинковани тръби ф½" в мазилка	м	5,00		
8	Изваждане прозорци от зид всички видове	бр	2,00		
9	Разваляне на тухлена зидария 1 тухла с вароциментов разтвор	м3	3,80		
10	Начукване мазилка по стени и тавани	м2	40,00		
11	Демонтаж PVC первази	м	20,00		
12	Демонтаж балатум	м2	9,00		
13	Демонтаж теракотни плочки	м2	4,80		
14	Разбиване на изравнителна циментова замазка със средна дебелина 8 см	м2	14,00		
15	Изнасяне на строителни отпадъци надолу по стълби на 6м. вертикално и 20м. допълнително хоризонтално разстояние и натоварване на самосвал	т	10,00		
16	Извозване на строителни отпадъци със самосвал на 12,5 км	м3	5,55		
Нови стойтелно-монтажни работи					
17	Доставка и монтаж на алуминиев прозорец 60/90 със стъклопакет и две оси на отваряне, U≤1,7W/ м2.К(мярка от място)	бр	1,00		
18	Грундиране на начукани стени и тавани	м2	42,50		
19	Бяла циментова шпакловка по стени и тавани	м2	42,50		
20	Гипсова шпакловка по стени и тавани	м2	42,50		
21	Направа на изравнителна циментова замазка с дебелина 4 см.	м2	14,00		

№	Видове работи	Ед м	Количест во	Ед. Цена	Стойност
22	Доставка и монтаж тръби от полипропилен за топла и студена вода PN 16 ф 20	м	5,00		
23	Доставка и монтаж на СК без изпразнител 1/2"	бр	2,00		
24	Доставка и монтаж на PVC ф 50 вкл. фасонни части	м	5,00		
25	Направа предстенна обшивка от гипсокартон $\delta=12.5\text{мм.}$ и метална конструкция, директно закрепена като тип W623 от каталога на Кнауф	м2	12,50		
26	Доставка и монтаж на алуминиеви ланси по ръбове колони и външни ъгли	м	10,00		
27	Грундиране с дълбокопроникващ грунд по стени и тавани	м2	55,00		
28	Трикратно боядисване по стени и тавани с бял латекс	м2	55,00		
29	Настилка от гранитогрес на лепило	м2	14,00		
30	Доставка и монтаж PVC первази за ламиниран паркет	м	15,00		
31	Фаянсва облицовка с лепило по стени-фуга 2мм.	м2	9,00		
32	Доставка и монтаж преходна лансна за настилки на еднакви нива	м	1,50		
33	Доставка и монтаж на предпазна дъска за стена от ламинирано ПДЧ с ширина 30см, PVC кант 2мм.	м	4,60		
34	Доставка и монтаж на комарници 60/90 см.	бр	4,00		
	Обзавеждане кухня				
35	Доставка и монтаж на шкаф долен 80/60/85см.	бр	2,00		
36	Доставка и монтаж на шкаф долен 40/60/85см.	бр	1,00		
37	Доставка и монтаж на шкаф горен 80/30/60см.	бр	1,00		
38	Доставка и монтаж на шкаф горен 80/30/60см. с остъклени вратички	бр	1,00		
39	Доставка и монтаж на шкаф горен 40/30/60см.	бр	1,00		
40	Доставка и монтаж на термоплот 600/30 мм.	м	2,00		
41	Доставка и монтаж на мивка инокс с отцедник за вграждане в шкаф 80 см., вкл. сифон	бр	1,00		
42	Доставка и монтаж на смесителна батерия с керамична глава, стояща, включително меки връзки	бр	1,00		
43	Доставка и монтаж на предпазна лансна между термоплот и стена фаянс	м	2,60		

№	Видове работи	Ед м	Количество	Ед. Цена	Стойност
44	Доставка и поставяне на маса 90/90/75см. с плот от естествен фурнир и крака от масивен бук	бр	2,00		
45	Доставка и поставяне на микровълнова печка	бр	1,00		
46	Доставка и поставяне на хладилник 150см с камера за дълбоко замразяване	бр	1,00		
	Пушалня				
47	Рязане бетонова настилка с дебелина 20 см с фугорез	м	6,00		
48	Разбиване бетонова настилка с електрически къртач	м3	2,00		
49	Ръчен изкоп в земни почви с ширина до 0,6м. и дълбочина до 2м. неукрепен	м3	2,50		
50	Тънък изкоп до 0.5м ръчно в земни почвис прехвърляне на 3м. хоризонтално	м3	2,00		
51	Трошен камък, уплътнен на пластове през 20 см.	м3	1,50		
52	Натоварване ръчно земни почви на камион и превоз на 10км.	м3	4,50		
53	Ръчно натоварване на строителни отпадъци на камион и превоз на 12.5 км.	м3	2,00		
54	Изработка и монтаж на армировка обикновена и средна сложност от 6 до 12 мм.,Ст.- клас В 500(N)	кг.	160,00		
55	Бетон клас С 16/20 за основи и стени	м3	3,50		
56	Изработка на метална конструкция от профилна стомана със средно тегло на детайла до 10 кг	кг.	280,00		
57	Монтаж на междуколонни и междуфермени връзки с тегло до 200 кг.и височина до 15м.	кг.	280,00		
58	Антикорозионна защита -два пласта алкиден грунд и два пласта алкиден емайллак	м2	15,00		
59	Доставка и монтаж на поликарбонат с деб.8 мм.в комплект с всички необходими окомплектоващи лайсни и свързващи елементи	м2	40,00		
60	Настилка от базалтови плочи на циментен разтвор	м2	12,00		
61	Доставка на пейки градински с дължина 145 см.	бр	3,00		
	Стая С07, С08 и С10 на кота -2,30				
62	Демонтаж метална тръба ф108	кг.	30,00		
63	Доставка и монтаж тръба S 235 JR ф108/5	м	2,40		
64	Изнасяне съдържание архив и последващо внасяне	м3	24,00		

№	Видове работи	Ед м	Количест во	Ед. Цена	Стойност
65	Демонтаж настилка гранитогрес	м2	11,00		
66	Изравнителна циментова замазка	м2	11,00		
67	Грундиране подове с контактен грунд	м2	46,00		
68	Настилка от плочи гранитогрес на лепило, вкл. цокли с височина 7 см.	м2	63,00		
69	Изкърпване на вътрешни варови мазилки по тухлени стени	м2	20,00		
70	Боядисване с латекс на варова основа по стари стени и тавани	м2	165,00		
71	Боядисване с латекс двукратно при ремонти	м2	290,00		
72	Блажна боя по стоманени повърхности двукратно при ремонти	м2	12,00		
	Други				
73	Продухване на дъждовна канализация с "WOMA"	мс м	1,00		
74	Доставка и монтаж комарници санитарни и сервисни помещения с размери 60/90 см	бр	30,00		
75	Доставка и монтаж комарници с приблизителни размери 110/140 см	м2	10,00		
76	Доставка метални стелажи за архив с размери 90/45/200 см.	бр	6,00		
77	Почистване английски дворове от паднала шума и др	м2	40,00		
78	Блажна боя по решетки двукратно при ремонти	м2	111,00		
79	Пренос на 3 м вертикално по стълби нагоре и на 100м. хоризонтално, натоварване на транспорт и превоз до склада на възложителя на 10 км. на демонтирани материали	м3	10,00		
80	Пренос на строителни отпадъци в чували на 10 м вертикално по стълби надолу и на 100м. хоризонтално, натоварване на транспорт и превоз до депо на 12.5 км.	м3	10,00		
				Общо	
				Непредвидени 10%	
				Стойност	

1 .Количествата на предвидените дейности са ориентировъчни и се доказват по време на изпълнение на СМР.

Обект: Допълнителни ремонтни дейности в сграда Управление "Инвестиции"

Част: Електрическа

КОЛИЧЕСТВЕНО - СТОЙНОСТНА СМЕТКА

№	Наименование	мярка	к-во	ед.цена	общо
Демонтажни работи					
1	Демонтаж на ключ сериен за скрит монтаж	бр.	1		
2	Демонтаж на ключ обикновен за скрит монтаж	бр.	2		
3	Демонтаж на ЛОТ 2x36W	бр.	2		
4	Демонтаж на ЛОТ 3x36W	бр.	3		
5	Демонтаж плафонер	бр.	1		
6	Демонтаж на контакт единичен	бр.	1		
7	Демонтаж на PVC канал 20/40	м	6		
8	Демонтаж телефонни кабели	м	16		
9	Отсъединяване на жила до 2,5мм ²	бр.	120		
10	Демонтаж луминесцентни пури 18 W	бр.	160		
11	Отсъединяване на жила 1,5мм ² (40%)	бр.	320		
12	Демонтаж дросели	бр.	80		
Монтажни работи					
13	Доставка и монтаж на двоен контакт тип "шуко", 16А за скрит монтаж	бр.	24		
14	Доставка и монтаж на единичен контакт тип "шуко", 16А за скрит монтаж	бр.	1		
15	Доставка и монтаж на ключ обикновен IP21 за скрит монтаж	бр.	1		
16	Доставка и монтаж на ключ обикновен IP44 за открит монтаж	бр.	25		
17	Доставка и монтаж на ЛОТ тип 4x18W за монтаж на таван с LED пури T8, 60см, 10W, 4500K неутрално бяло светлина	бр.	2		
18	Доставка и полагане под мазилка ПВВ-МБ1 3×2.5мм ²	м	70		
19	Доставка и полагане под мазилка ПВВ-МБ1 3×1.5мм ²	м	30		
20	Доставка и монтаж на разклонителна кутия, IP21 вкл. разклонителя	бр.	6		
21	Направа на суха разделка на кабел до 4 жила	бр.	24		
22	Прозвъняване и подсъединяване на жила до 2.5мм ²	бр.	270		
23	Направа и замазване на улей 2/2см	м	100		
24	Доставка и монтаж на компютърни розетки, двойни за открит монтаж	бр.	25		
25	Доставка и монтаж на панел канал 40×20мм	м	30		
26	Доставка и монтаж на панел канал 20×10мм	м	50		
27	Демонтаж и повторно изтегляне в панел канал на кабел 3×2.5мм ²	м	50		

№	Наименование	мярка	к-во	ед.цена	общо
28	Доставка и изтегляне в панел канал на кабел N2XH 3×2.5мм ²	м	30		
29	Доставка и монтаж на LED пури T8 60см 10W 4500K неутрално бяло светлина	бр.	160		
30	Подсъединяване на жила 1,5мм ² (40%)	бр.	320		
31	Доставка и изтегляне в панел канал на кабел UTP 4×2×0.5мм ²	м	30		
всичко:					
непредвидени 10%					
общо:					

Забележки: 1. За всички позиции в които са цитирани производители - да се чете "или еквивалентно"

2. Цитираните количества са ориентировъчни и се доказват по време на изпълнение на дейностите

Обект:" Ремонтни дейности в сграда Управление "Инвестиции".

Част: Отопление

КОЛИЧЕСТВЕНО - СТОЙНОСТНА СМЕТКА

№	Видове работи	Мярка	Кол.	Ед.цена	Стойност
1	Демонтаж на лири от гладки тръби ф 56	бр.	3		
2	Демонтаж на черни водогазопромодни тръби ½"	м.	25		
3	Доставка и монтаж на алуминиеви радиатори с 10 глидера Н-500 окомплектовани с монтажен комплект.	бр.	1		
6	Доставка и монтаж на радиаторен вентил ½ " с термоглава	бр.	1		
7	Доставка и монтаж на секретен радиаторен вентил ½".	бр.	1		
8	Доставка и монтаж на автоматичен обезвъздушител за алуминиев радиатор.	бр.	1		
9	Доставка и монтаж на адаптори за връзка от тръба ½" стоманена към тръба ф18 от полипропилен с алуминиева вложка.	бр.	4		
10	Доставка и монтаж на полипропиленова тръба ф18 с алуминиева вложка.	м.	15		
11	Топла проба на отоплителна инсталация с 1 точка	бр.	1		
	Общо				
	Непредвидени 10%				
	Стойност				

1. За всички позиции в които са цитирани производители - да се чете "или еквивалентно".

2. Количествата на предвидените дейности са ориентировъчни и се доказват по време на изпълнение на СМР.

УКАЗАНИЯ за подготовка на офертата

1. Общи условия

- 1.1. Редът и условията, при които ще се определи изпълнител на обществената поръчка са съгласно Закона за обществените поръчки и Правилникът за прилагането му.
- 1.2. Участник в обществената поръчка чрез конкурс по оферти може да бъде всяко българско или чуждестранно физическо или юридическо лице или техни обединения, както и всяко друго образувание, което има право да изпълнява строителство, доставки или услуги съгласно законодателството на държавата, в която то е установено.
- 1.3. Офертата съдържа информация относно условията, на които следва да отговарят участниците, (включително изискванията за финансово и икономическо състояние, технически способности и квалификация, когато е приложимо), техническо и ценово предложение.
- 1.4. До изтичането на срока за подаване на офертите всеки участник може да промени, да допълни или да оттегли офертата си.
- 1.5. Всеки участник има право да представи само една оферта.
- 1.6. Лице, което участва в обединение или е дало съгласие да бъде подизпълнител на друг участник, не може да подава самостоятелно оферта.
- 1.7. В обществената поръчка едно физическо или юридическо лице може да участва само в едно обединение.
- 1.8. Свързани лица не могат да бъдат самостоятелни участници в един и същ конкурс по оферти за възлагане на обществена поръчка.
- 1.9. Всички образци на документи са публикувани на профила на Купувача.
- 1.10. Всички разходи по изготвяне и подаване на офертите са за сметка на участниците.
- 1.11. Участниците са длъжни да съблюдават сроковете и условията, посочени в обявлението и документацията за участие.
- 1.12. При подготовката на офертите участниците са длъжни да спазват изискванията на възложителя.
- 1.13. Офертата на участника съдържа: “Документи и информация”, “Техническо предложение” и “Ценово предложение”.

2. Изисквания към офертата

2.1. Офертата се изготвя по образца, приложен към обявлението и съдържа опис на представените документи.

2.2. Документи и информация относно условията, на които следва да отговарят участниците (включително изискванията за технически способности и квалификация):

2.2.1. Декларация за съответствие с условията за участие на Възложителя, включваща:

2.2.1.1. Информация, относно вписване на изпълнителя в ЦПРС III група III категория.

2.2.1.2. Списък на строителството, идентично или сходно с предмета на поръчката, придружен с удостоверения за добро изпълнение, които съдържат стойността, датата, на която е приключило изпълнението, мястото, вида и обема, както и дали е изпълнено в съответствие с нормативните изисквания;

2.2.1.3. Списък на персонала, който ще изпълнява поръчката, и/или на членовете на ръководния състав, които ще отговарят за изпълнението, в който е посочена професионална компетентност на лицата;

Декларацията се изготвя по приложения образец към настоящото обявление, подписва от лицата, които могат да представляват участника самостоятелно и се представя в оригинал.

2.2.2. Информационен лист, съдържащ данни за участника (по образец на Възложителя).

2.2.3 Когато участник е обединение, което не е юридическо лице, се представя копие от документ, от който да е видно правното основание за създаване на обединението, както и следната информация във връзка с обществената поръчка:

2.2.3.1. правата и задълженията на участниците в обединението;

2.2.3.2. разпределението на отговорностите между членовете на обединението;

2.2.3.3. дейностите, които ще изпълнява всеки член на обединението.

2.2.4. При участие на обединения, които не са юридически лица, съответствието с условията, на които следва да отговарят участниците, (включително изискванията за финансово и икономическо състояние, технически способности и квалификация, когато е приложимо) се доказва от обединението участник, а не от всяко от лицата, включени в него, с изключение на съответна регистрация, представяне на сертификат или друго условие, необходимо за изпълнение на поръчката, съгласно изискванията на нормативен или административен акт и съобразно разпределението на участието на лицата при изпълнение на дейностите, предвидено в договора за създаване на обединението.

2.2.5. Участниците, включително обединение от физически и/или юридически лица могат за конкретната поръчка да се позоват на капацитета на трети лица, независимо от правната връзка между тях, по отношение на условията, на които следва да отговарят участниците, (включително изискванията за финансово и икономическо състояние, технически способности и квалификация, когато е приложимо).

2.2.6. Третите лица трябва да отговарят на съответните условия, за доказването на които участникът се позовава на техния капацитет и за тях да не са налице основанията за отстраняване от обществената поръчка.

2.2.8. В случай, че ще използва подизпълнител/и за част от предмета на поръчката, участникът представя в офертата си, както следва:

2.2.8.1. Декларация за подизпълнители, в която указва подизпълнителите, вида и дела от поръчката, които ще изпълняват, и допълнително представя доказателство за поетите от подизпълнителите задължения.

2.2.8.2. Декларация за съответствие с условията за участие – в зависимост от вида и дела дейности, които ще изпълняват подизпълнителите.

2.2.8.3. Информационен лист – за всеки от подизпълнителите.

Изискванията за оформяне и представяне на документите са същите, както за основния изпълнител.

2.3. Техническото предложение трябва да съдържа документите по т. II от образца на офертата.

2.3.1. Линейният график за изпълнение на поръчката, се изготвя въз основа на Количествените сметки и технологичната последователност за изпълнение на дейностите.

2.3.2. Декларацията по чл. 39, ал.3, т. 1, б. “д” от ППЗОП се изготвя по приложения образец към настоящото обявление, подписва се от лицата, които могат да представляват участника самостоятелно и се представя в оригинал.

2.4. Ценовото предложение трябва да съдържа документите по т. III от образца на офертата.

2.4.1. Участниците трябва да попълнят единична и обща цена (в лв. без ДДС) на всяка позиция от **Количествено-стойностни сметки** на Възложителя, приложени към Обявлението.

2.4.2. Показателите за ценообразуване да се систематизират по вида на дейностите, които ще се изпълняват по отношение на часовите ставки, а за механизацията, според вида на механизацията.

2.4.3. Източниците на разходните норми могат да бъдат: УСН, ТНС и ЕТНС). В случай че, дадена разходна норма се взема с допълнително уточнение същото се посочва под формата на забележка по количествената сметка. При липса на стандартизирана норма участникът посочва своя норма. Всички евентуални претенции за утежнени условия, които биха възникнали по време на изпълнение на работите да се включват в офертата (коефициент за условия на труд и др.), тъй като няма да се разглеждат допълнително.

2.4.4. В случай, че ще използва подизпълнител/и за част от предмета на поръчката, участникът представя разделителна ведомост между основния изпълнител и подизпълнителя/ите с конкретната част от предмета на обществената поръчка, която ще

изпълнява всеки от тях, стойността в лв. без ДДС и процентен дял от общата стойност на поръчката.

2.4.5. Позиции, от количествената сметка на Възложителя, за които няма попълнени стойности или цени при тяхното изпълнение няма да бъдат заплащани от Възложителя и ще бъде считано, че са покрити от другите стойности и цени, посочени в количествената сметка.

2.4.6. Допуснати в офертата технически грешки и пропуски в определянето на цената са единствено за сметка на участника.

2.7.7. При допуснати аритметични грешки, изразяващи се в несъответствие между единична и обща цена, ще се взема предвид единичната. При несъответствие в цената, изписана цифром и словом, за вярна се приема изписаната словом.

3. Изисквания към оформянето

3.1. Офертата и всички документи, които са част от нея, следва да бъдат представени в оригинал или да са заверени, когато са ксерокопия, с гриф “вярно с оригинала“, свеж печат и подпис на лицето, представляващо участника.

3.2. Документите и данните в офертата се подписват само от лица с представителни функции, назовани в регистрацията или удостоверението за актуално състояние и/или упълномощени за това лица, за което се изисква представяне на документ за упълномощаване.

3.3. Офертата се подава на български език на хартиен носител. Когато документите и информацията, техническото предложение и ценовото предложение, когато са на чужд език, се представят и в превод.

3.4. В офертата и приложените документи не се допускат никакви вписвания между редовете, изтривания или корекции, освен ако са заверени с подписа на лице с представителни функции и свеж печат.

3.5. Желателно е документите да бъдат подредени в папка.

4. Окомплектоване и подаване на офертата

4.1. Офертата се представя в запечатана, непрозрачна опаковка от участника или от упълномощен от него представител лично или чрез пощенска, или друга куриерска услуга с препоръчана пратка с обратна разписка. Върху опаковката се посочва наименование на участника, адрес за кореспонденция, телефон и по възможност факс и електронен адрес. На опаковката се записва “Оферта за възлагане на обществена поръчка чрез конкурс по оферти с предмет: „Допълнителни ремонтни дейности в сграда Управление „Инвестиции“, за конкурс №36394.

4.2. Офертата се изпраща на адрес: гр. Козлодуй, “АЕЦ Козлодуй” ЕАД, Централно деловодство.

4.3. Участникът е длъжен да обезпечи получаването на офертата на указаното място и срок. Разходите за подаване на офертата са за негова сметка. Рискът от забава или загубване на офертата е за участника.

4.4. Възложителят не се ангажира да съдейства за пристигането на офертата на адреса и в срока, определен от него.

4.3. При получаване на офертата върху опаковката се отбелязват поредният номер, датата и часът на получаването, за което на приносителя се издава документ.

4.4. Не се приемат оферти, които са представени след изтичане на крайния срок за получаване или в незапечатана опаковка или в опаковка с нарушена цялост.

5. Разглеждане на офертите и възлагане на поръчката

5.1. Комисия, назначена със заповед на Възложителя ще разгледа офертите.

5.2. Комисията може по всяко време да проверява заявените от участниците обстоятелства относно съответствието им с условията, поставени от Възложителя.

5.3. Участниците ще бъдат информирани писмено за резултатите на посочените в информационния лист координати.

5.4. С определения за изпълнител участник ще бъде сключен писмен договор.

6. Други условия

6.1. За осигуряването на физическата защита на “АЕЦ Козлодуй” ЕАД като стратегически обект, е определен специален режим за контролиран достъп на лица и моторни превозни средства в съответствие с вътрешни правила. На основание чл.4, ал.4 от Закона за ДАНС при работа в стратегически обект, изпълнителят трябва да отговаря на чл.40 т.2, чл.44 и чл.45 от ППЗДАНС. Всички разходи, свързани с условията на достъп (необходимите медицински прегледи за работа в среда с йонизиращо лъчение и обучение в УТЦ) и работа на персонала на Изпълнителя на обекта /ите са за сметка на Изпълнителя.

6.2. Договори, които включват дейности, доставки или услуги, които имат отношение към ядрената безопасност, аварийна готовност и/или радиационната защита, влизат в сила от момента на двустранното им подписване, а изпълнението на предмета им започва от датата на утвърждаване на Протокол за проверка на документите от Дирекция “Б и К” на “АЕЦ Козлодуй” ЕАД, съгласно раздел 10 от Общите условия и от датата на Протокол за даване на фронт за работа.

7. За всички неуредени въпроси се прилагат разпоредбите на Закона за обществените поръчки и Правилника за прилагането му.

/пълно наименование на участника, търговски адрес, телефон и факс, ЕИК и ИН по ЗДДС/

До
 “АЕЦ Козлодуй” ЕАД
 гр. Козлодуй

О Ф Е Р Т А

за участие в конкурс по оферти за възлагане на обществена поръчка по чл. 20, ал. 4, т. 1 от ЗОП с предмет: „Допълнителни ремонтни дейности в сграда Управление „Инвестиции”

УВАЖАЕМИ ГОСПОДА,

След запознаване с всички документи и образци към Обявлението за възлагане на обществена поръчка чрез конкурс по оферти, предлагаме да изпълним предмета на настоящата обществена поръчка в съответствие с изискванията на възложителя.

Задължаваме се, в случай, че нашата оферта бъде приета да изпълним качествено дейностите, предмет на настоящата поръчка при следните условия:

1. Обща предлагана цена -ЛВ.
 /Словом...../ без ДДС, която включва:

1.1. Цена за „Допълнителни ремонтни дейности в сграда Управление „Инвестиции””, съгласно Количествено- стойностни сметки, приложение III.1. от нашата оферта, в размер наЛВ. /Словом / без ДДС;

1.2. Стойност на непредвидените разходи (до 10% от стойността по т. 1.1) в размер наЛВ. /Словом/ без ДДС.

2. Начин на плащане: „АЕЦ Козлодуй” ЕАД заплаща цената в срок до 30 календарни дни срещу представяне на Протокол за установяване на натурални видове СМР и заплащането им и оригинална фактура.

3. Общият срок за изпълнение на поръчката е до

4. Гаранционните срокове, за изпълнените СМР са както следва:

.....(Описание на вида дейности и предлагания за тях гаранционен срок)

(Предложените гаранционни срокове не може да бъдат по-малки от определените минимални такива в Наредба № 2 от 31.07.2003 г. за въвеждане в експлоатация на строежите в Република България и минимални гаранционни срокове за изпълнени строителни и монтажни работи, съоръжения и строителни обекти (изд. от министъра на регионалното развитие и благоустройството, обн., ДВ, бр. 72 от 15.08.2003 г.).

5. При възникнал по време на гаранционния срок дефект, в срок от часа ще изпратим свой представител в местонахождението на **ВЪЗЛОЖИТЕЛЯ** за съвместен оглед и анализ на причините за възникналия дефект и подписването на констативен протокол.

б. Ако в рамките на гаранционния срок се установят дефекти, ще ги отстраним със свои сили и за своя сметка. Отстраняването на дефектите трябва да се извърши в минимално допустимия технологичен срок, съгласуван с **ВЪЗЛОЖИТЕЛЯ**.

Валидността на нашата оферта е календарни дни от датата на подаване на офертите и ще остане обвързваща за нас, като може да бъде приета по всяко време преди изтичане на този срок.

До подготовянето на официален договор, тази оферта заедно с писменото приемане от Ваша страна и известие за сключване на договор ще формират обвързващо споразумение между двете страни.

Съдържание на офертата:

I. Документи и информация, относно условията, на които следва да отговарят участниците (включително изискванията за технически способности и квалификация):

I.1. Декларация за съответствие с условията за участие на Възложителя;

I.1.1. Информация относно вписване на участника в ЦПРС.

I.1.2. Списък на строителството, идентично или сходно с предмета на поръчката, придружен с удостоверения за добро изпълнение, които съдържат стойността, датата, на която е приключило изпълнението, мястото, вида и обема, както и дали е изпълнено в съответствие с нормативните изисквания

I.1.3. Списък на персонала, който ще изпълнява поръчката, и/или на членовете на ръководния състав, които ще отговарят за изпълнението, в който е посочена професионална компетентност на лицата;

I.2. Декларация за подизпълнители, в която се указват подизпълнителите, вида и дела от поръчката, които ще изпълняват и доказателство за поетите от подизпълнителите задължения;

I.3. Декларация за съответствие с условията за участие – в зависимост от вида и дела дейностите, които ще изпълняват подизпълнителите (в случай, че се използва/т подизпълнител/и);

I.4. Информационен лист, съдържащ данни за участника;

I.5. Информационен лист, съдържащ данни за подизпълнителя/ите (за всеки по отделно, в случай, че се използва/т подизпълнител/и).

II. Техническо предложение:

II.1. Подробен линеен график за изпълнение на обществената поръчка.

II.2. Декларация по чл. 39, ал.3, т. 1, б. “д” от ППЗОП.

III. Ценово предложение:

III.1. Количествено-стойностни сметки за изпълнение на СМР;

III.2. Основни показатели за ценообразуване;

III.3. Разделителна ведомост (в случай, че участникът ще използва подизпълнител/и за част от предмета на поръчката) с конкретната част от предмета на обществената поръчка, която ще изпълнява всеки от тях, стойността в лв. без ДДС и процентен дял от общата стойност на поръчката.

ПОДПИС и ПЕЧАТ:

_____ (име и фамилия)

_____ (дата)

_____ (длъжност на управляващия/представяващия участника)

_____ (наименование на участника)

ОСНОВНИ ПОКАЗАТЕЛИ ЗА ЦЕНООБРАЗУВАНЕ

за участие в конкурс по оферти за възлагане на обществена поръчка с предмет:
„Допълнителни ремонтни дейности в сграда Управление „Инвестиции”

Наименование	Стойност
1	2
Часова ставка диференцирана по видове работа – лева	
Вид работа Ч.С.=..... ¹ бр x ² /168.00ЛВ.
Вид работа Ч.С.=..... бр x/168.00ЛВ.
Вид работа Ч.С.=..... бр x/168.00ЛВ.
Допълнителни разходи върху труда – в % от стойността на труда% от ФРЗ
Допълнителни разходи върху механизацията по видове механизация в % от стойността на механизацията%
Цени на машиносмените по видове механизация: Вид механизация единична цена на машиносмянаЛВ.
Доставно-складови разходи – в % от стойността на материалите%
Печалба - % върху стойността на СМР%
Разходните норми са съгласно	

Други показатели, характеризиращи ценообразуването, ако има се дописват³

ПОДПИС и ПЕЧАТ:

_____ (име и Фамилия)

_____ (дата)

_____ (длъжност на управляващия/представяващия участника)

¹ Попълва се брой мин. Работни заплати

² Попълва се размера на минималната работна заплата за страната

³ Други показатели, характеризиращи ценообразуването, ако има се дописват

ДЕКЛАРАЦИЯ

за съответствие с условията за участие

от Участник в обществена поръчка с предмет:

„Допълнителни ремонтни дейности в сграда Управление „Инвестиции”

Долуподписаният /-ната/ _____
с ЕГН _____, притежаващ лична карта № _____, издадена на _____
от МВР, гр. _____, адрес: _____,
представляващ _____ в качеството си на _____
_____ със седалище _____ и адрес
на управление: _____, тел./факс: _____,
вписано в търговския регистър към Агенцията по вписванията с ЕИК № _____,
ИН по ЗДДС № _____

ДЕКЛАРИРАМ, ЧЕ:

1. Участникът, който представлявам е вписан в ЦПРС застроежи
.....група....категория
2. Участникът, който представлявам е изпълнил следното строителство през последните
5 години, за което разполага с удостоверения за добро изпълнение:

N	Описание	Суми	Дати	Получатели	Доказателство

3. Персоналът, изброен в списъка по долу, притежава 4(5) квалификационна група, съгласно „Правилник за безопасност и здраве при работа в електрически уредби на електрически и топлофикационни централи и по електрически мрежи” и 5 квалификационна група, съгласно “Правилник за безопасност при работа в неелектрически уредби на електрически и топлофикационни централи и по топлопреносни мрежи и хидротехнически съоръжения”

№	Служител/ Техническо лице (трите имена)	Образование (степен, специалност, година на дипломиране, № на диплома, учебно заведение)	Професионална квалификация (направление, година на придобиване, № на издания документ, издател)	Професионален опит в областта на (месторабота, период, длъжност, основни функции)	Кв. група по ПБР- НУ	Кв. група по ПБЗР- ЕУ
1	2	3	4	5	6	7

* В колона № 3 от т.3 да се впишат документите /номер, дата, от къде е издаден и за каква квалификация е/ на персонала.

Декларирам, че посочената информация е вярна и съм наясно с последствията при представяне на неверни данни.

Декларирам, че при поискване от страна на Възложителя, ще бъдат представени документи/сертификати и други форми на доказателства във връзка с декларираните обстоятелства.

_____ г.

Декларатор: _____

Забележка: Декларацията се подава от лицето/лицата, което/които може/могат самостоятелно да го представлява/т Участника, съгласно чл. 40 от ППЗОП.

ИНФОРМАЦИОНЕН ЛИСТ ЗА УЧАСТНИКА

Наименование на Участника:	<i>Посочете точното наименование на дружеството, според съдебната регистрация</i>
Седалище по регистрация:	<i>Посочете държавата и адрес на седалището на кандидата</i>
Точен адрес за кореспонденция	<i>Посочете улица, град, пощенски код, държава</i>
Лице за контакти	<i>Посочете име, фамилия и длъжност</i>
Телефонен номер	<i>Посочете код на населеното място и телефонен номер</i>
Факс номер	<i>Посочете код на населеното място и номер на факс</i>
Електронен адрес	
Интернет адрес	
Правен статус	<i>Посочете търговското дружество или обединения или друга правна форма, дата на учредяване или номера и датата на вписване и къде</i>
ИН по ЗДДС № и държава на данъчна регистрация съгласно данъчната декларация	<i>Посочете номер по ЗДДС и наименованието на държавата, например: България.....</i>
ИН/ЕИК	
Банкови реквизити	<i>Банка: IBAN: BIC:</i>
Предмет на поръчката	<i>“.....”</i>
Номер на конкурса	<i>Посочете номер на конкурса от т.4.1. от Указанията</i>
Дата на изготвяне на офертата	<i>Посочете дата: дата, месец, година; Напр. 15 септември 2016 г.</i>

До: (Наименование на Възложителя)

ПОДПИС и ПЕЧАТ:

_____ (име и фамилия)

_____ (дата)

_____ (длъжност на управляващия/представяващия участника)

_____ (наименование на участника)

ДЕКЛАРАЦИЯ

по чл. 39, ал. 3, т.1, б “д” от ППЗОП

във връзка с участие в конкурс по оферти за възлагане на обществена поръчка по чл. 20, ал. 4, т. 3 от ЗОП с предмет: „Допълнителни ремонтни дейности в сграда Управление „Инвестиции”

Долуподписаният /-ната/ _____
с ЕГН _____, притежаващ лична карта № _____, издадена на _____
от МВР, гр. _____, адрес: _____,
представляващ _____ в качеството си на _____
_____ със седалище _____ и адрес
на управление: _____, тел./факс: _____,
вписано в търговския регистър към Агенцията по вписванията с ЕИК № _____,
ИН по ЗДДС № _____

ДЕКЛАРИРАМ, ЧЕ:

При изготвяне на офертата са спазени задълженията, свързани с данъци и осигуровки, опазване на околната среда, закрила на заетостта и условията на труд.

Известно ми е, че при деклариране на неверни данни нося наказателна отговорност по чл.313 от НК.

_____ г.

Декларатор: _____

Забележка: Декларацията се подава от лицата, които могат да представляват самостоятелно участника .

ДЕКЛАРАЦИЯ

за подизпълнители

във връзка с участие в конкурс по оферти за възлагане на обществена поръчка по чл. 20, ал. 4, т. 3 от ЗОП с предмет: „Допълнителни ремонтни дейности в сграда Управление „Инвестиции”

Долуподписаният /-ната/ _____
с ЕГН _____, притежаващ лична карта № _____, издадена на _____
от МВР, гр. _____, адрес: _____,
представляващ _____ в качеството си на _____
_____ със седалище _____ и адрес
на управление: _____, тел./факс: _____,
вписано в търговския регистър при _____ съд по ф.д. № _____ / _____ г.
ЕИК _____ и ИН по ЗДДС _____

ДЕКЛАРИРАМ, ЧЕ:

Няма да предложи на подизпълнители видове работи от предмета на обществената поръчка/Ще предложи на подизпълнител/и следните видове работи*:

I. Видове работи от предмета на поръчката:.....
.....
със съответстващия им дял в % от стойността на обществената поръчка (.....%) на следния подизпълнител:
(наименование на подизпълнителя съгласно регистрацията му)

II. Видове работи от предмета на поръчката:.....
.....
със съответстващия им дял в % от стойността на обществената поръчка (.....%) на следния подизпълнител:
(наименование на подизпълнителя съгласно регистрацията му)

III. Видове работи от предмета на поръчката:.....
.....
със съответстващия им дял в % от стойността на обществената поръчка (.....%) на следния подизпълнител:
(наименование на подизпълнителя съгласно регистрацията му)

..... Г

Декларатор:

*Невярното се зачертава.

Забележка: Декларацията се подава от лицата по чл. 40 от ППЗОП