Схема с разположение и размери на хим. оборудване в пом. ХВ 105

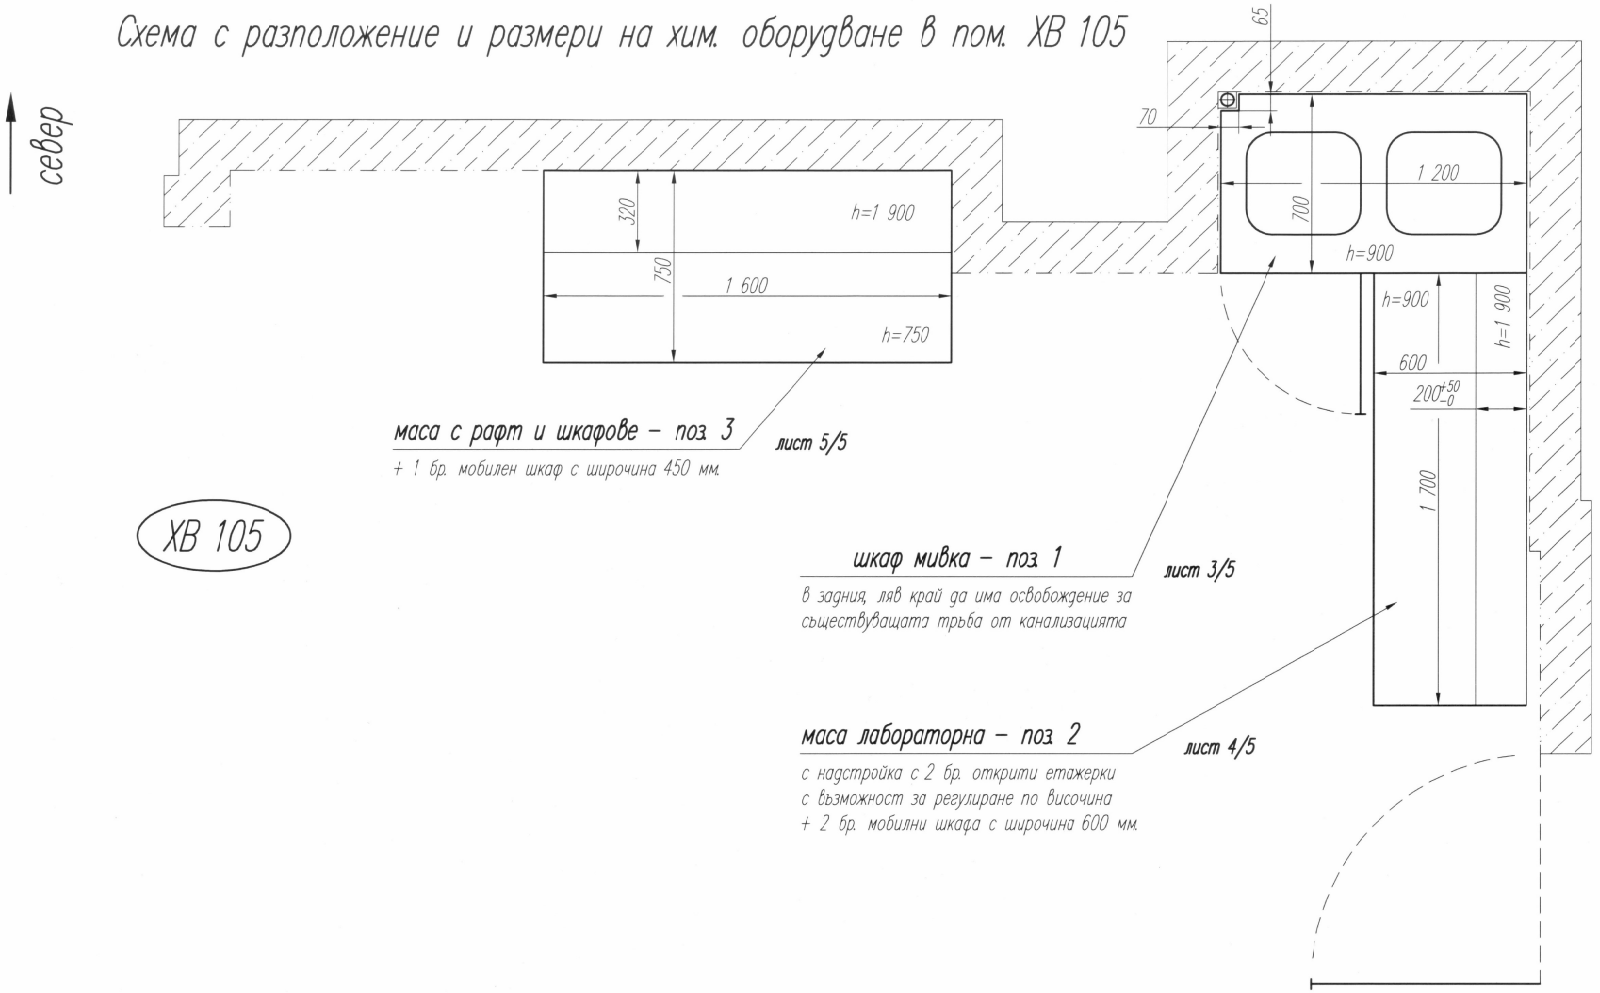

маса с рафт и шкафове – поз. 3 лист 5/5

+ 1 бр. мобилен шкаф с широчина 450 мм.

шкаф мивка – поз. 1 лист 3/5

в задния, ляв край да има освобождение за съществуващата трьба от канализацията

маса лабораторна – поз. 2 лист 4/5

с надстройка с 2 бр. открити етажерки
с възможност за регулиране по височина
+ 2 бр. мобилни шкафа с широчина 600 мм.

Съгласувал :

/Р-[redacted]/

/Р-[redacted]вска/

Размерите са в милиметри

				Мащаб 1:20	Маса
				Лист 2/5	Схема на пом. ХВ 105 и разположение на хим. оборудване
Изм.	Опис	Подпис	Дата	"АЕЦ Козлодуй" ЕАД	23.30.ВХР.00.РПР.5615.00.00
Разр.	Ва[redacted]		02.23		
Пров.	Ва[redacted]		02.23		
Норм.					

Разработено : от "АЕЦ Козлодуй" ЕАД
Собственост : на "АЕЦ Козлодуй" ЕАД

Този документ е собственост на "АЕЦ Козлодуй" ЕАД. Всяко позоваване, разгласяване и публикуване се разрешава единствено с писменото съгласие на собственика.