



АГЕНЦИЯ ПО ОБЩЕСТВЕНИ ПОРЪЧКИ
1000 София, ул. Леге 4
факс: 940 7078
e-mail: gop@aop.bg, e-rop@aop.bg
интернет адрес: <http://www.aop.bg>

ПУБЛИЧНА ПОКАНА

ДЕЛОВОДНА ИНФОРМАЦИЯ

Деловодна информация

Партида на възложителя: 00353

Поделение:

Изходящ номер: ЗОП-О-285 от дата 28/09/2012

Коментар на възложителя:

РАЗДЕЛ I: ВЪЗЛОЖИТЕЛ

I.1) Наименование, адреси и място/места за контакт:

Възложител

АЕЦ Козлодуй ЕАД

Адрес

гр. Козлодуй

| | | |
|--|-----------------------|---------------------|
| Град Козлодуй | Пощенски код 3321 | Страна РБългария |
| Място/места за контакт Управление "Търговско" | Телефон 0973 76136 | |
| Лице за контакт (може и повече от едно лице) Маргарита Маринова | | |
| E-mail mvmarinova1@npp.bg | Факс 0973 76007 | |

Интернет адрес/и (когато е приложимо)

Адрес на възложителя:

www.kznpp.org

Адрес на профил на купувача (или друг интернет адрес, на който е публикувана поканата):

www.kznpp.org/index.php?lang=bg&p=actuality&p1=communally_orders

РАЗДЕЛ II

Обект на поръчката

Строителство

Доставки

Услуги

Кратко описание

Доставка на шумоизолирани кабини за оперативен персонал на с-р ЕТО и с-р EXO

Общ терминологичен речник (CPV)

Осн. код

Доп. код (когато е приложимо)

Осн. предмет

44211110

РАЗДЕЛ III

Количество или обем

Доставка на 5 броя шумоизолирани кабинки

Прогнозна стойност

(в цифри): 60000 Валута: BGN

Място на извършване

АЕЦ Козлодуй ЕАД

код NUTS:

BG313

Изисквания за изпълнение на поръчката

1. Изискванията за изпълнение на настоящата поръчка са подробно описани в Техническа спецификация № 2012.30.ТО.00.ТСП.250/1.

2. Изисквания към Участниците:

2.1. Участниците следва да са производители или упълномощени представители на производителя.

3. Всички изисквания, поставени от ТС се отнасят и за евентуални подизпълнители на основния изпълнител по договора, в зависимост от дейностите, които ще изпълняват.

4. При сключване на договор, определеният за изпълнител участник представя в 7 (седем) дневен срок документи за удостоверяване липсата на обстоятелства по чл. 47, ал. 1 от ЗОП и декларация за липсата на обстоятелства по чл. 47, ал. 5 от ЗОП.

Критерий за възлагане

най-ниска цена

икономически най-изгодна оферта

Показатели за оценка на офертите

Срок за получаване на офертите

Дата: 09/10/2012 дд/мм/гггг

Час: 16:00

Европейско финансиране

Да Не

Допълнителна информация

Допълнителна информация и документи, свързани с поръчката, могат да бъдат получени на посочения интернет адрес или друго:

Указанията за участие и изискванията за изпълнение са посочени в Указания към участниците и Техническа спецификация № 2012.30.ТО.00.ТСП.250/1, които могат да бъдат намерени на Интернет адреса, посочен в настоящата публична покана.

РАЗДЕЛ IV

Срок на валидност на публичната покана (включително)

Дата: 09/10/2012 дд/мм/гггг

УКАЗАНИЯ за подаване на оферта за възлагане на обществена поръчка чрез ПУБЛИЧНА ПОКАНА

1. Общи условия

- 1.1. Редът и условията, при които ще се определи изпълнител на обществената поръчка са съгласно Глава осма “а” на Закона за обществените поръчки.
- 1.2. При изготвяне на офертата всеки участник трябва да се придържа точно към обявените от възложителя условия.
- 1.3. Всички образци на спецификация, ценова таблица, информационен лист, декларации и Общите условия на договора могат да бъдат намерени в Профила на Купувача на Интернет адреса, посочен в Публичната покана.
- 1.4. Всички разходи по изготвяне и подаване на офертите са за сметка на участниците.
- 1.5. До изтичането на срока за подаване на офертите всеки участник в процедурата може да промени, допълни или да оттегли офертата си.
- 1.6. Всеки участник има право да представи само една оферта.
- 1.7. Всеки участник е длъжен да представи оферта включваща всички позиции от спецификацията.
- 1.8. Представената предлагана цена не подлежи на актуализация.
- 1.9. Участниците са длъжни да съблюдават сроковете и условията, посочени в Публичната покана.
- 1.10. Офертата на участника съдържа: “Документи за подбор”, “Предложение за изпълнение на поръчката” и “Предлагана цена”.

2. Изисквания към офертата

2.1. Документи за подбор:

- 2.1.1. **Списък на документите, съдържащи се в офертата.** Документът се подписва от лице с представителни функции и се представя в оригинал.
- 2.1.2. **Документ за регистрация на участника или единен идентификационен код, съгласно чл. 23 от Закона за търговския регистър.** Документът се представя заверен с гриф “Вярно с оригинала”, свеж печат и подпись от лице с представителни функции.
- 2.1.3. **Надлежно оформлен от производителя документ, даващ разрешение за продажба (дистрибуция) на стоките (в случай, че участникът не е производител).** Документът се представя заверен с гриф “Вярно с оригинала”, свеж печат и подпись от лице с представителни функции.
- 2.1.4. **Декларация за използване или неизползване на подизпълнители при изпълнението на поръчката.** При участие на подизпълнители при изпълнението на поръчката, в декларацията се посочват подизпълнителите, процентът от общата стойност и конкретната част от предмета на обществената поръчка, която ще бъде изпълнена от всеки подизпълнител. Декларацията се подписва задължително от лице с представителни функции и се представя в оригинал.
- 2.1.5. **Информационен лист.** Документът се изготвя съгласно публикувания образец в Профила на купувача, подписва се от лице с представителни функции и се представя в оригинал.
- 2.1.6. Документите по т. 2.1.1. до 2.1.3. се представляват за всеки от подизпълнителите, посочени в декларацията по т. 2.1.4. Изискванията за подизпълнителите се прилагат съобразно вида и дела на тяхното участие в изпълнението на поръчката.
- 2.1.7. Когато участник в процедурата е обединение, което не е юридическо лице, документите по т. 2.1.1 до 2.1.3. се представляват от всяко физическо или юридическо лице, включено в обединението. Изискванията за изпълнение на обществената поръчка се прилагат към обединението като цяло. Представя се и копие от учредителния документ на обединението, заверено с гриф “Вярно с оригинала”, подпись на лицата с представителни функции и свеж печат.

2.2. Предложението за изпълнение на поръчката трябва да съдържа:

- 2.2.1. Спецификация на стоките, предмет на поръчката, която съдържа наименование, тип, марка, описание на вида, характеристиките и др. (**по образец**).
- 2.2.2. Списък на документите, които ще придржават стоката.
- 2.2.3. Срок на доставка – **възможно най-кратък**.

2.3. Предлаганата цена трябва да съдържа:

- 2.3.1. Ценова таблица с единична цена на всяка позиция в лева без ДДС, формирана при условие на доставка DDP Козлодуй (Incoterm's 2010) с включени всички разходи за доставка до склад на Възложителя, опаковка, транспорт, такси и други дължими суми (**по образец**).
- 2.3.2. Обща цена за изпълнение на поръчката, формирана на база единични цени, количество и обща стойност.
- 2.3.3. Разделителна ведомост за обема работа и цената, която основния изпълнител и подизпълнителя/ите ще си разпределят (в случай, че има подизпълнители).
- 2.3.4. Допуснати в офертата технически грешки и пропуски в определянето на цената са единствено за сметка на участниците.
- 2.3.5. При несъответствие между единична и общца цена, ще се взема предвид единичната. При несъответствие между цифровата и изписаната словом цена, ще се взема предвид изписаната словом.
- 2.3.6. Плащането ще бъде извършено:
 - 2.3.6.1. Плащане, в рамките на 30 /тридесет/ календарни дни след приемане на доставката, срещу представени оригинална фактура, приемно-предавателен протокол и протокол за извършен входящ контрол без забележки.
- 2.3.7. Срок на валидност на офертата – минимум 40 календарни дни, считано от крайния срок за подаване на оферти.

3. Изисквания към оформлянето

- 3.1. Офертата и всички документи, които са част от нея, следва да бъдат представени в оригинал или да са заверени, когато са ксерокопия, с гриф “вярно с оригиналa”, свеж печат и подпис на лицето, представляващо участника.
- 3.2. Документите и данните в офертата се подписват само от лица с представителни функции, назовани в регистрацията или удостоверилието за актуално състояние и/или упълномощени за това лица, за което се изиска представяне на нотариално заверено пълномощно за изпълнение на такива функции.
- 3.3. Офертата се подава на български език. Когато участник в процедура е чуждестранно физическо или юридическо лице или техни обединения документът за регистрация се представя в официален превод. Документите, техническото предложение за изпълнение на поръчката и предлаганата цена, когато са на чужд език, се представлят и в превод.
- 3.4. В офертата и приложените документи не се допускат никакви вписвания между редовете, изтривания или корекции, освен ако са заверени с подписа на лице с представителни функции и свеж печат.
- 3.5. Желателно е документите за подбор, предложението за изпълнение на поръчката и предлаганата цена да бъдат поставени в папка.

4. Окомплектоване и подаване на офертата

- 4.1. Офертата се представя в запечатан непрозрачен плик от участника или от упълномощен от него представител лично или по пощата с препоръчано писмо с обратна разписка (респ. чрез куриерска служба). Върху плика се посочва наименование на участника, адрес за кореспонденция, телефон и по възможност факс и електронен адрес. На плика се записва “Оферта за възлагане на обществена поръчка чрез публична покана с предмет: “**Доставка на шумоизолирани кабини за оперативен персонал на с-р ЕТО и с-р EXO**”.
- 4.2. Офертата се изпраща на адрес: гр. Козлодуй, “АЕЦ Козлодуй” ЕАД, Централно деловодство.

4.3. Участникът е длъжен да обезпечи получаването на офертата на указаното място и срок. Разходите за подаване на офертата са за негова сметка. Рискът от забава или загубване на офертата е за участника.

4.4. Възложителят не се ангажира да съдейства за пристигането на офертата на адреса и в срока, определен от него.

4.5. При приемане на офертата върху плика се отбелязват поредният номер, датата и частът на получаването и посочените данни се записват във входящ регистър, за което на приносителя се издава документ.

4.6. Възложителят не приема за участие в процедурата и връща незабавно на участниците оферти, които са представени след изтичане на крайния срок или в незапечатан, или плик с нарушен цялост.

5. Разглеждане на офертите и възлагане на поръчката

5.1. Комисия, назначена със заповед на Изпълнителния директор на АЕЦ Козлодуй ще разгледа офертите.

5.2. Участниците ще бъдат информирани писмено за резултатите на посочените в информационния лист координати.

5.3. С определения за изпълнител участник ще бъде сключен писмен договор. Определенията за Изпълнител Участник, представя документи за удостоверяване липсата на обстоятелства по чл. 47, ал. 1, т. 1 от ЗОП и декларация за липсата на обстоятелства по чл. 47, ал. 5 от ЗОП в 7 (седем) дневен срок от датата на уведомяването му.

За всички неурядени въпроси се прилагат разпоредбите на Закона за обществените поръчки и Правилника за прилагането му.

ТЕХНИЧЕСКА СПЕЦИФИКАЦИЯ

№ 2012.30.ТО.00.ТСП.250/1

за доставка на шумоизолирани кабини за оперативен персонал на с-р ЕТО и с-р EXO”

1. Описание на доставката

1.1. Описание на изработваното и доставяното оборудване или материали

Подмяна на съществуващите шумоизолирани кабинки, поради лош неуспешен вид, не възможност за ремонт, и повишение на шума от изпадалата изолация.

1.2. Нестандартни/специализирани елементи, резервни части и инструменти към доставката

Кабинките да са изработени от шумоизолационни материали като измерената стойност на шума в тях да не надвишава повече от 85 децибела

2. Основни характеристики на оборудването и материалите

2.1. Класификация на оборудването

Кабинките да лежат на гумени тампони които да обират вибрациите от пода на МЗ и предотвратяват предаването им върху пода на кабинката.

2.2. Квалификация на оборудването

Кабинките трябва да са шумо, топло и вибрационно изолирани .

2.3. Физически и геометрични характеристики

2.3.1. Изработка на три броя кабинки със следните размери:

1. Размери на кабинката:

широкина -2200мм.

височина -2200мм.

дължина -2800мм.

2. Кабинките да са шумоизолирани като в тях шума да не превишава 85dB, при шум в помещението 100/110 dB, ударен шум и други видове шум няма.

3. Кабинките да са с климатик монтиран на дългата страна. Температурата на помещението, в което ще се поставят кабините е 40÷50 °C.

4. Кабинките да са оборудвани с метална картотека монтирана на дългата страна с размери:

широкина - 500мм.

височина - 800мм.

дължина - 1000мм.

5. Кабинките да са оборудвани с 3(три) броя стелажи с размери монтирани над картотеката:

- широкина - 450мм.
- дълбочина - 450мм.
- дължина - 1000мм.
- височина м/у стелажите- 450мм.

6. Да има бюро от метална конструкция с дървен плот и метални чекмеджета с размери на бюрото:

- широкина - 450мм.
- височина - 700мм.
- дължина - 900мм.

7. Дългата задна(2800мм.) страна където ще се монтира картотеката и стелажите да е от плътна стена.

8. На предната дълга стена да е монтирана вратата отваряща се на вън.

9. Пода да е от рифелова нераждаема ламарина с дебелина 3мм.

10. Кабинките да са оборудвани с осветление, контакти и кабел с розетка за телефон

2.3.2. Изработване на два броя кабинки със следните размери:

1. Размери на кабинката:

- широкина - 2800мм.
- височина - 2200мм.
- дължина - 3800мм.

2. Кабинките да са шумоизолирани като в тях шума да не превишава 85dB, при шум в помещението 100/110 dB, ударен шум и други видове шум няма.

3. Кабинките да са с климатик монтиран на срещуположната страна на вратата.

4. Кабинките да са оборудвани с метална картотека монтирана на дългата страна с размери:

- широкина - 500мм.
- височина - 800мм.
- дължина - 1000мм.

5. Кабинките да са оборудвани с 3(три) броя стелажи с размери монтирани над картотеката:

- широкина - 450мм.
- дълбочина - 450мм.
- дължина - 1000мм.
- височина м/у стелажите - 450мм.

6. Да има бюро (два броя) от метална конструкция с дървен плот и метални чекмеджета с размери на бюрото:

широкина - 450мм.

височина - 700мм.

дължина - 900мм.

7. Дългата задна (3800мм.) страна където ще се монтира картотеката и стелажите да е от плътна стена.

8. На предната дълга стена да е монтирана вратата отваряща се на вън.

9. Пода да е от рифелова нераждаема ламарина с дебелина 3мм.

10. Кабинките да са оборудвани с осветление, контакти и кабел с розетка за телефон

2.4. Характеристики на материалите

Не се изисква.

2.5. Химични, механични, металургични и/или други свойства

Не се изисква.

2.6. Условия при работа в среда с йонизиращи лъчения

Не се изисква.

2.7. Нормативно-технически документи

Шумо изолираните кабинки трябва да отговарят на БДС-за ниско съдържание на шум и пожаро безопасни. Вида на пожароопасност на помещението, в които ще се поставят кабините е: Ф5В за по-голямата кабина и Ф5Г за по-малката.

2.8. Изисквания към срок на годност и жизнен цикъл

Срок на годност 10 години след монтирането

3. Опаковане, транспортиране, временно складиране

3.1. Изисквания към доставката и опаковката

Всяка една от кабинките да е опакована по едениично и да са монтирани прихвати за възможност за разтоварване с кран.

3.2. Условия за съхранение

Не се изисква.

3.3. Условия за доставка

Доставка до склад на АЕЦ Козлодуй.

4. Входящ контрол

Общ входящ контрол

Документите, които трябва да придружават стоката са:

- Декларация за произход;


- Инструкция за монтаж, техническо обслужване и ремонт;

- Гаранционна карта;

ТЕХНИЧЕСКА СПЕЦИФИКАЦИЯ
Към № 2012.30.ТО.00.ТСП.250/1

за доставка на Кабини шумоизолирани

| № | ИД по ВААН | Наименование | Технически характеристики | Мярка/мерна единица | Количество | Стандарт, нормативен документ, каталожен номер и др. | Др. изисквания |
|----|------------|----------------------|---|---------------------|------------|--|----------------|
| 1. | 108243 | Кабина шумоизолирана | размери:шир.2200мм, вис.2200мм, дълж.2800мм, с монтирано осветление, контакти, розетка за телефон и климатик. Кабината да е оборудвана с бюро, метална картотека и три броя стелажи. Вратата на кабината да се отваря навън. Достъп на шум в кабината - не повече от 85dB. Останалите технически изисквания и размери, съгласно приложени техническа спецификация и Черт.№.12.30.ТО.00.РПР.3528 | бр. | 3 | - | |
| 2. | 108244 | Кабина шумоизолирана | шир.2800мм, вис.2200мм, дълж.3800мм, с монтирано осветление, контакти, розетка за телефон и климатик. Кабината да е оборудвана с 2 бр. бюра, метална картотека и три броя стелажи. Вратата на кабината да се отваря навън.Достъп на шум в кабината - не повече от 85dB. Останалите технически изисквания и размери, съгласно приложени техническа спецификация и Черт.№.12.30.ТО.00.РПР.3529 | бр. | 2 | - | |

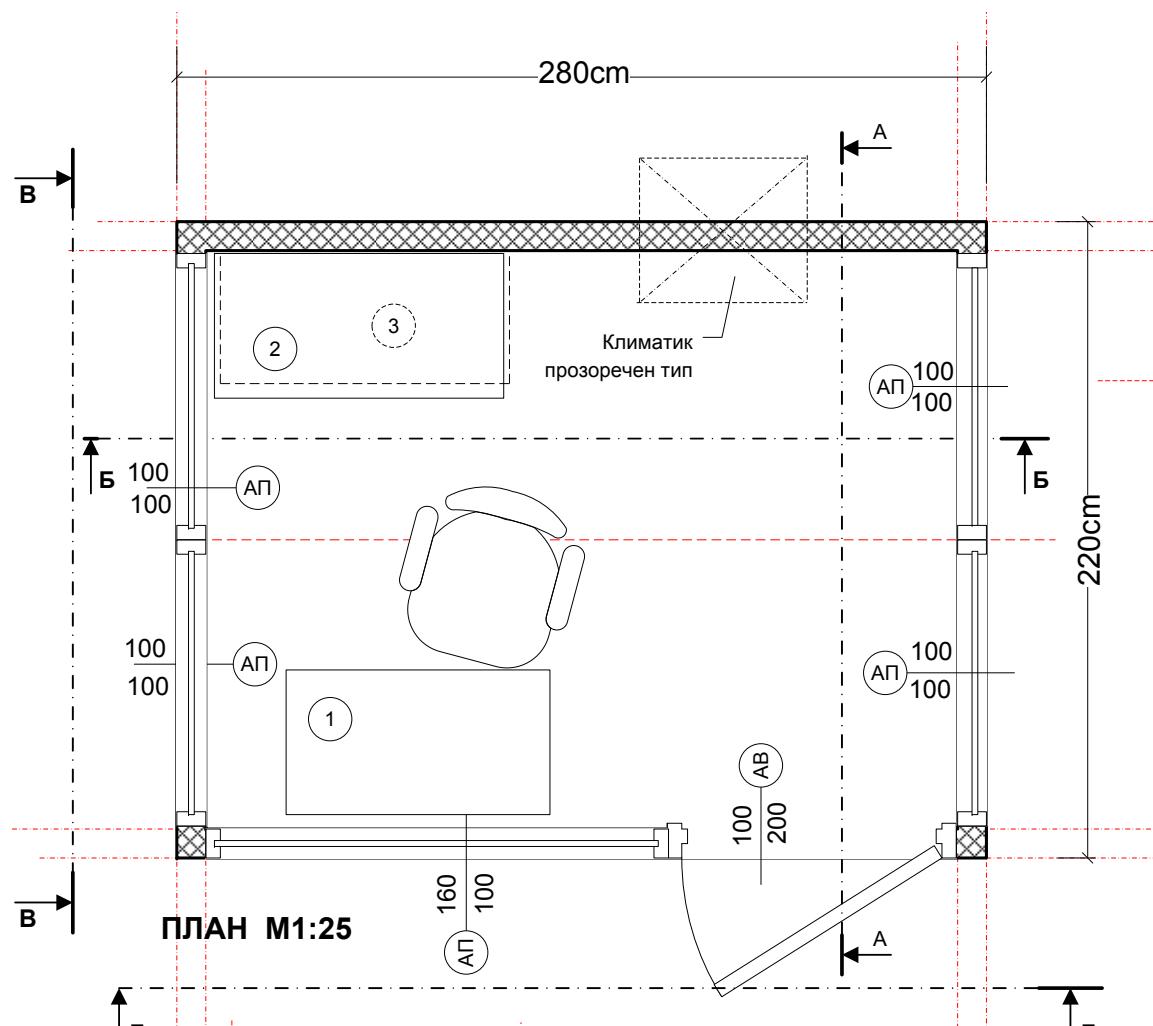


ПЛАН М1:25



A-A M 1:25



B-B M 1:25

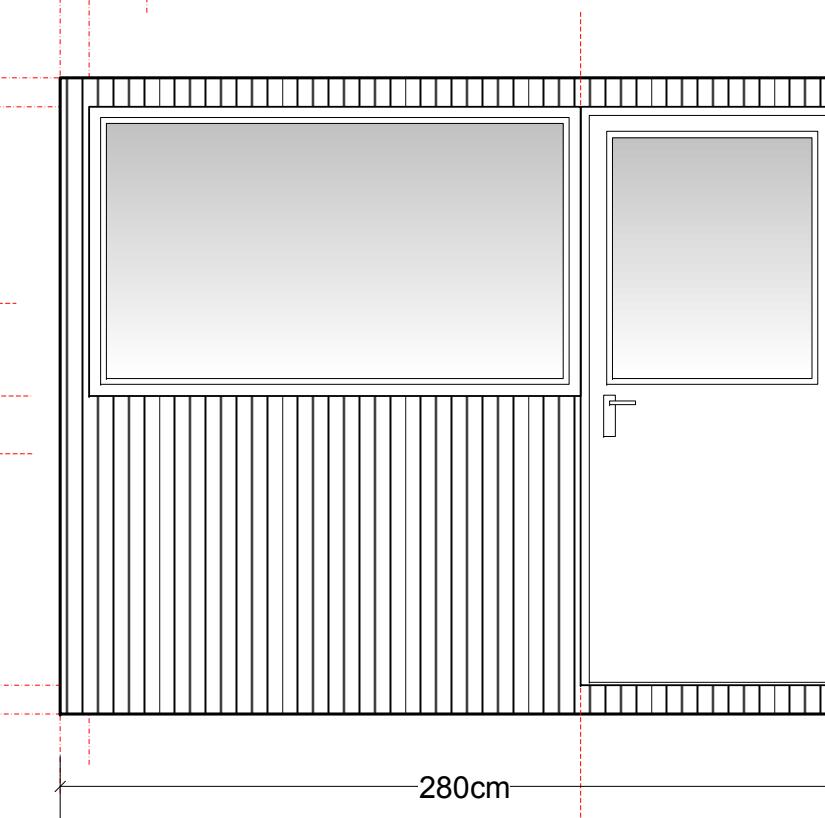


Γ – Γ M 1:25

- 1 Бюро 900/450/h720 - метална конструкция с плот MDF 25mm, 3 метални чекмеджета с размери на плота
 - 2 Картотека 500/1000/800 – метална, с метална ролетна щора и заключване
 - 3 Метални стелажи 450/1000

Забележкі


- Нивото на шума < 85 dB; вибрационно устойчиви
 - Да се оборудват с осветление, контакти и кабели с розетка за телефон и мрежови кабел

| | | | | | | |
|-------|------------|---------|-------|-----------------|--|----------------------------|
| | | | | МАЩАБ М 1:25 | МАСА | Машинна зала 5 и 6 блок |
| | | | | ЛИСТ 1/1 | Шумоизолирани кабини тип “Б” за оперативния персонал на с-р “Е” ТО | |
| Изм. | Опис | Подпись | Дата | | | |
| Разр. | Р.Маринов | | 04.12 | “АЕЦ Козлодуй” | | 12.30.ТО.00.РПР.3528 |
| Пров. | Р.Драганов | | 04.12 | ЕАД | | |
| Норм. | | | | | | |

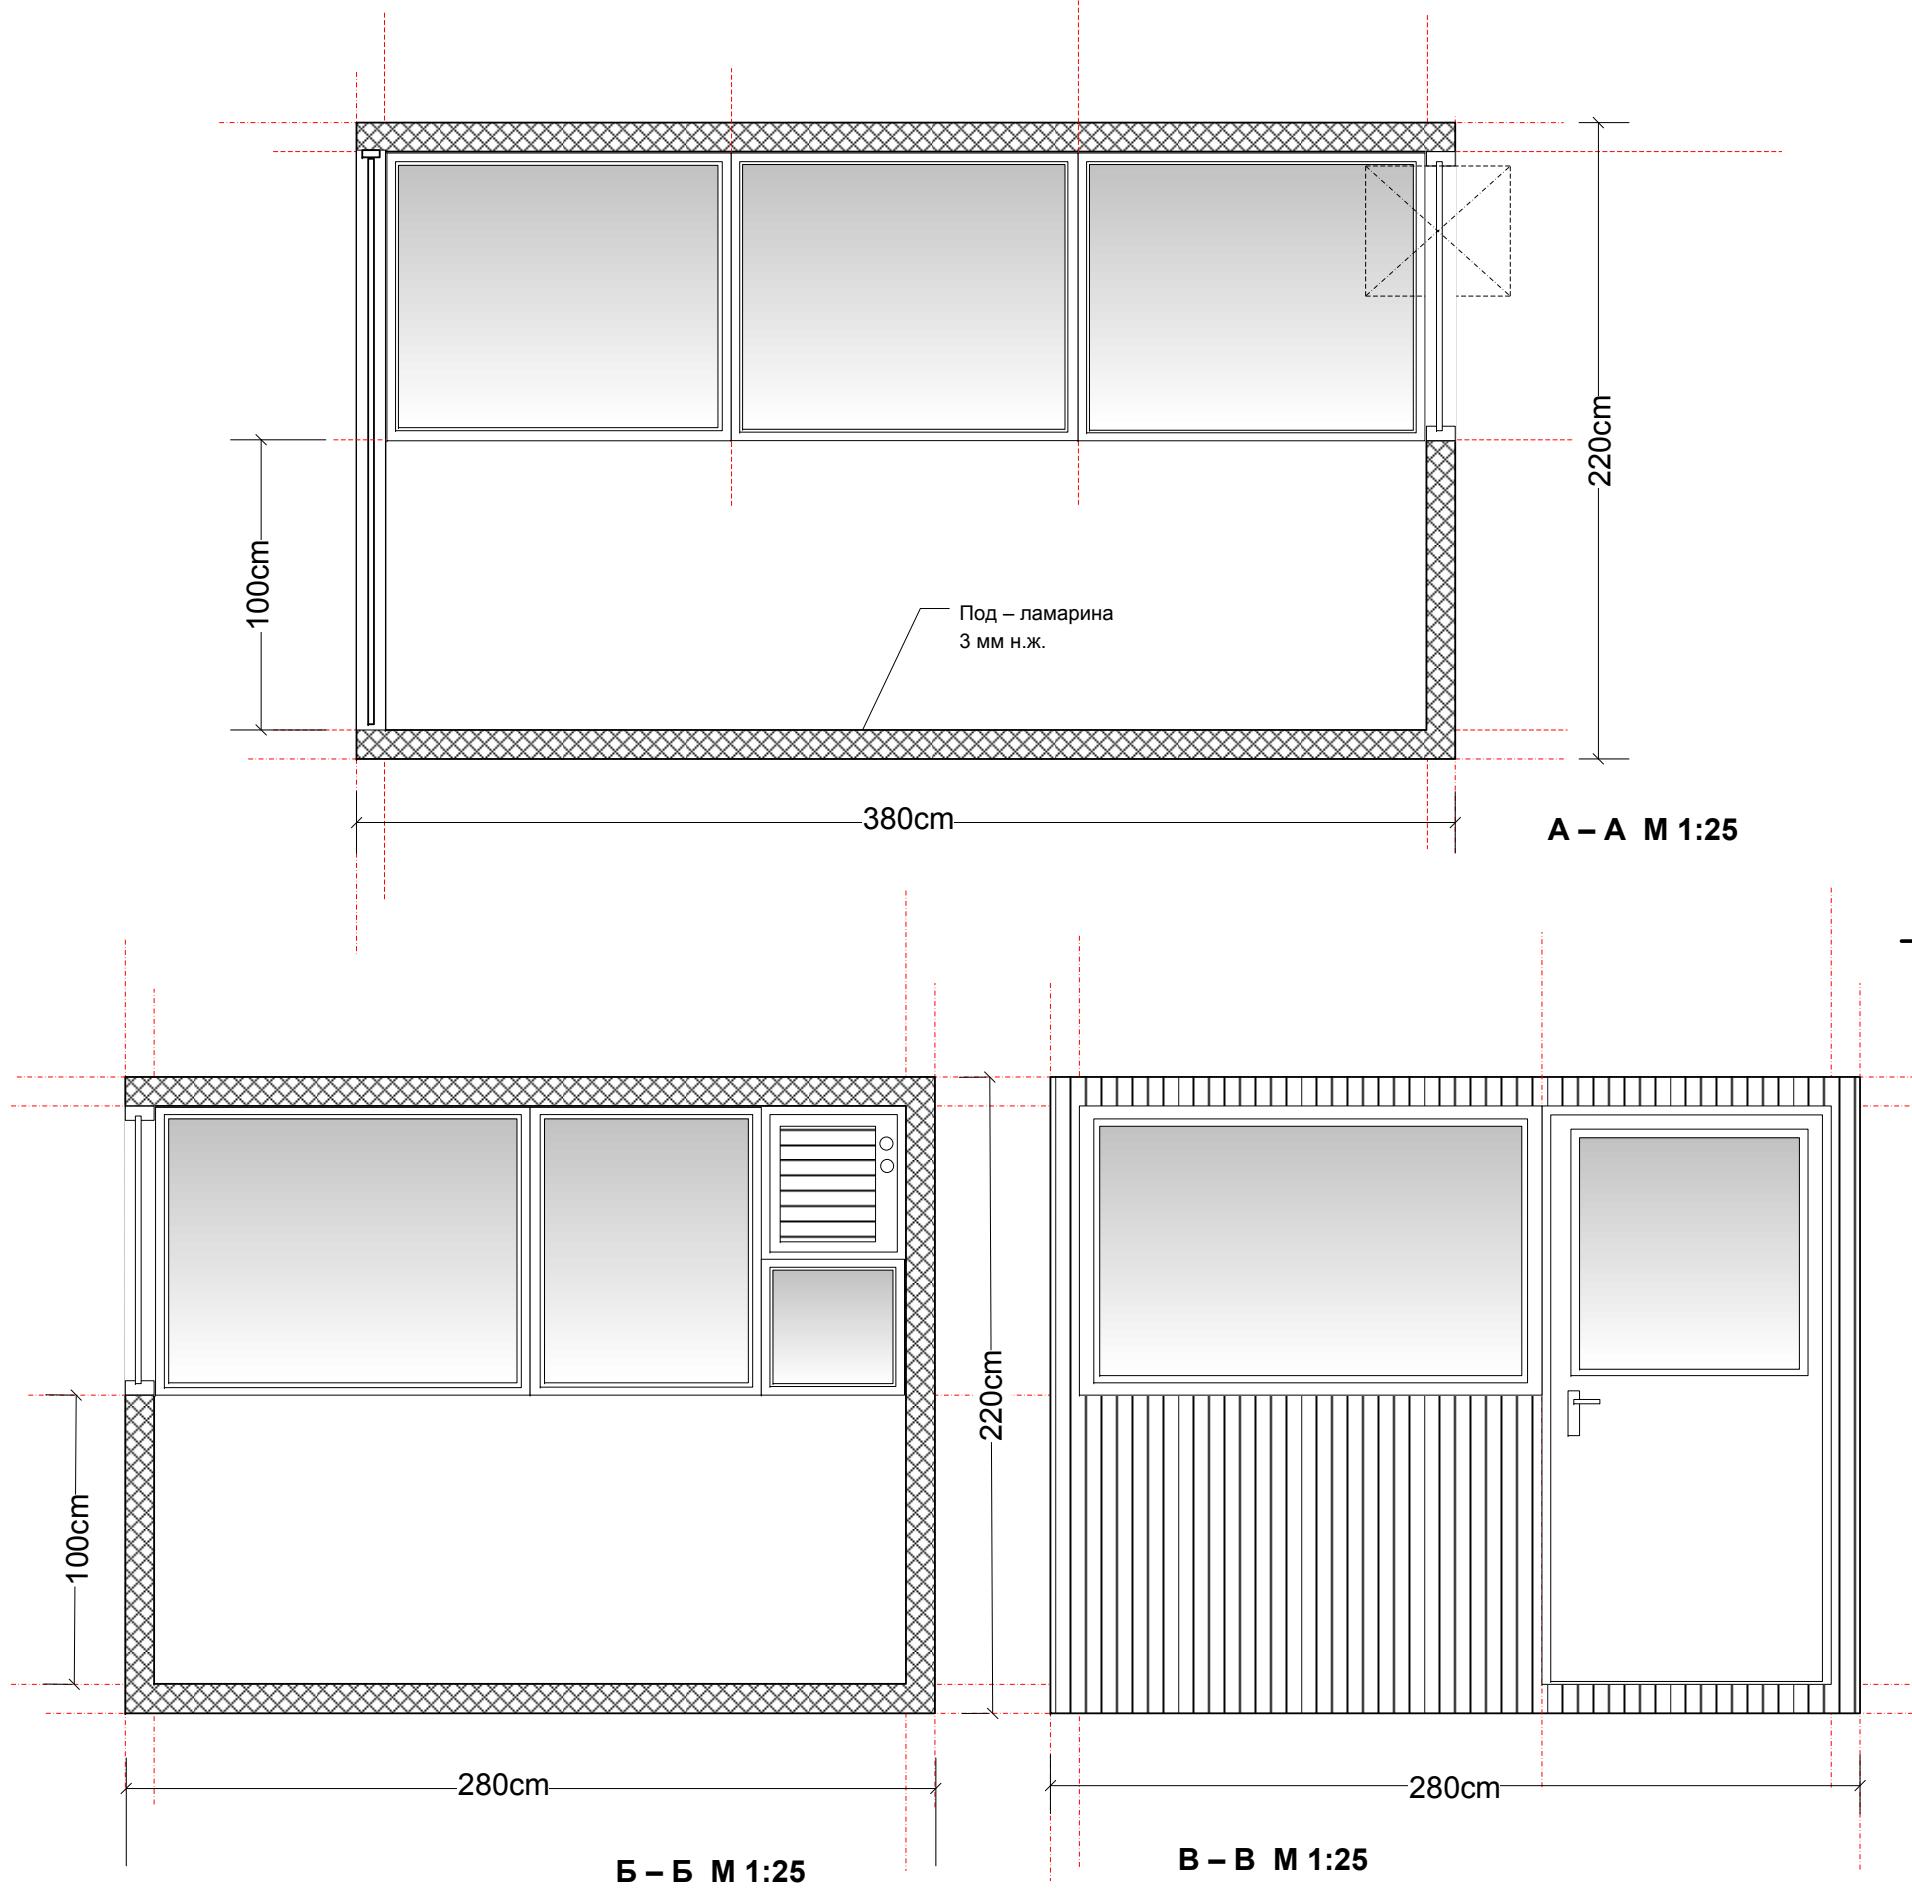

A - A M 1:25

B - B M 1:25

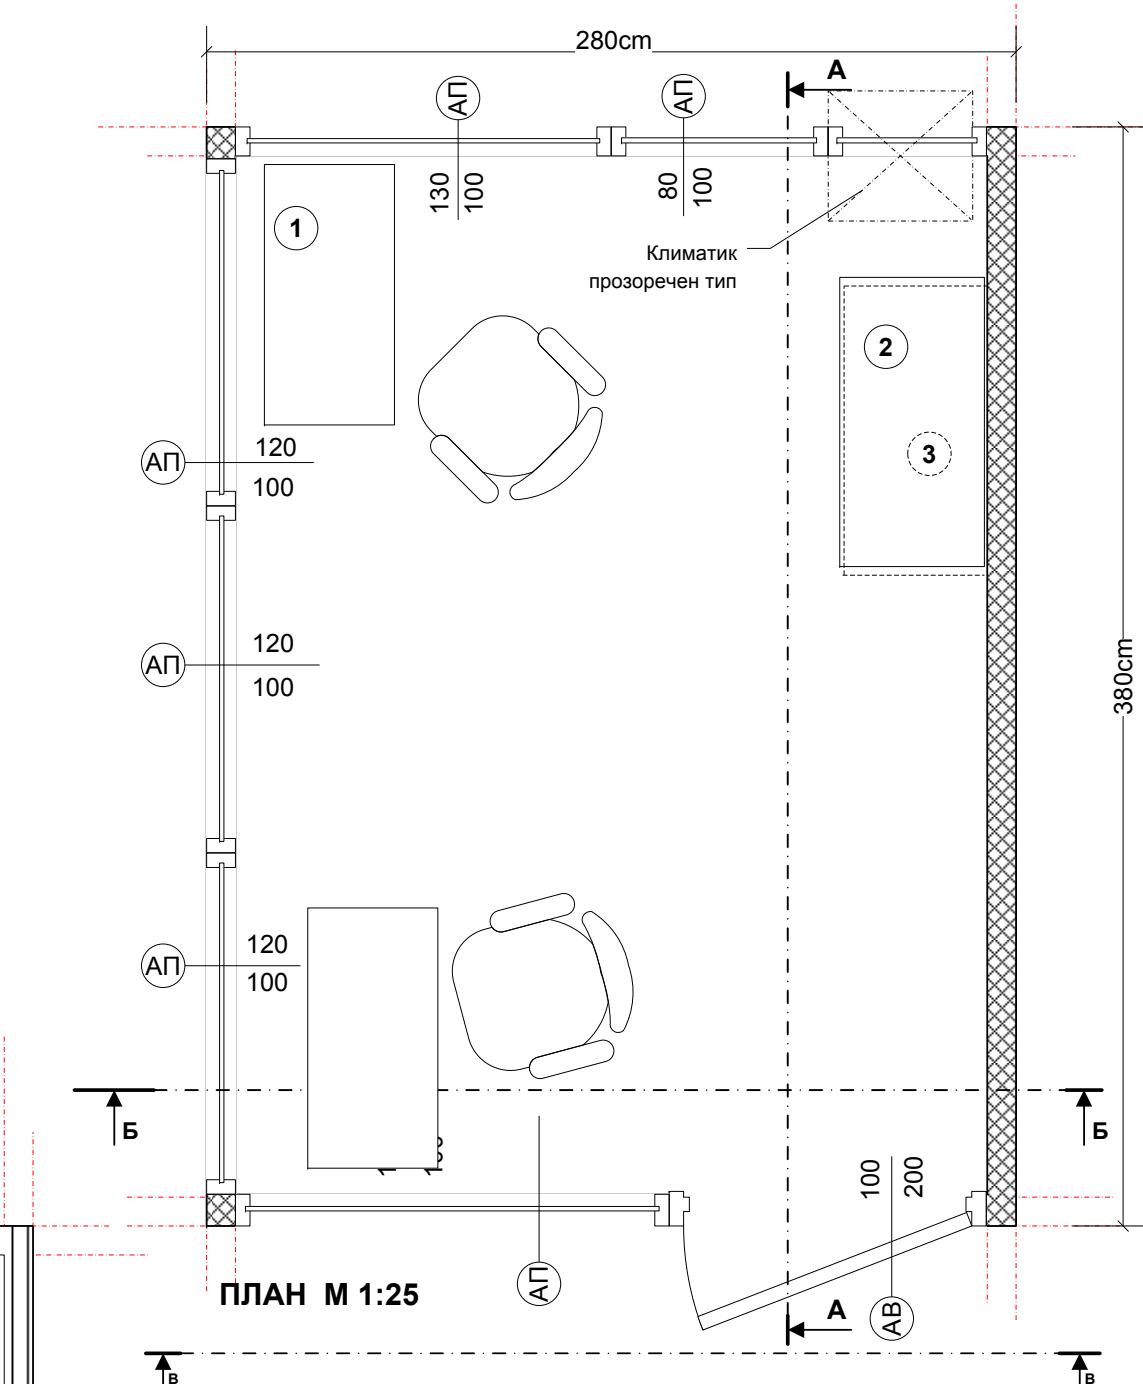

ПЛАН M 1:25

- 1 Бюро 900/450/h720 – метална конструкция с плот MDF 25 мм, 3 метални чекмеджета с размерите на плота – 2бр;
- 2 Картотека 500/1000/h800 – метална, с метална ролетна щора и заключване
- 3 Метални стелажи 450/1000

Забележки:

- Нивото на шума <85 dB; вибрационно устойчиви
- Да се оборудват с осветление, контакти и кабели с розетка за телефон и мрежови кабел

| | | | | МАЩАБ M 1:25 | МАСА | Машинна зала 5 и 6 блок |
|-------|------------|---------|-------|--------------------|---|-------------------------|
| | | | | ЛИСТ 1/1 | Шумоизолирани кабини тип "В" за оперативния персонал на с-р "Е" ТО | |
| Изм. | Опис | Подпись | Дата | | | |
| Разр. | P.Маринов | | 04.12 | “АЕЦ Козлодуй” ЕАД | | 12.30.ТО.00.РПР.3529.01 |
| Пров. | P.Драганов | | 04.12 | | | |
| Норм. | | | | | | |

ОБРАЗЕЦ по т.2.2.1. от УКАЗАНИЯ за подаване на оферта

/пълно наименование на участника, търговски адрес, телефон и факс, ЕИК № и ИН по ЗДДС № /

СПЕЦИФИКАЦИЯ

към Оферта за възлагане на обществена поръчка чрез публична покана с предмет:
“**Доставка на шумоизолирани кабини за оперативен персонал на с-р ЕТО и с-р EXO**”

| Технически данни и характеристики на стоките, които се предлагат от Участника | | | | | | | | | | | | |
|---|-----------|---|--------------|--------------|---------------|---|-----------------|--|-------------------------|---|---------------------------------|------------------|
| № | ID | Наименование и описание, съгласно техническата спецификация на възложителя | Един. | Мярка | Кол-во | Наименование, тип, марка и описание на вида и характеристиките на предлаганата стока | Стандарт | Производител и страна на произход | Срок на доставка | Гаранционен срок/Срок на годност | Поз. по приложен каталог | Забележка |
| <i>1</i> | <i>2</i> | <i>3</i> | <i>4</i> | <i>5</i> | <i>6</i> | <i>7</i> | <i>8</i> | <i>9</i> | <i>10</i> | <i>11</i> | <i>12</i> | |
| 1 | | | | | | | | | | | | |
| 2 | | | | | | | | | | | | |
| . | | | | | | | | | | | | |

ПОДПИС и ПЕЧАТ:

_____ (име и фамилия)

_____ (должност на управляващия/представляващия участника)

_____ (дата)

ЗАБЕЛЕЖКА:

1. Колони от 1 до 5 се попълват съгласно Техническата спецификация, приложена към документацията за участие в публичната покана, като Участникът е длъжен да спазва последователността на позициите от ТС.
2. Задължително се попълват всички колони на приложението (които са приложими).

ОБРАЗЕЦ по т.2.3.1. от УКАЗАНИЯ за подаване на оферта

/пълно наименование на участника, търговски адрес, телефон и факс, ЕИК № и ИН по ЗДДС №/

ПРЕДЛАГАНА ЦЕНА

към Оферта за възлагане на обществена поръчка чрез публична покана с предмет:
“Доставка на шумоизолирани кабини за оперативен персонал на с-р ЕТО и с-р EXO”

| № | ID | Наименование и описание, съгласно техническото предложение | Един. Мярка | Кол-во | Един. Цена | Обща стойност |
|--------------------------------------|-----------|---|--------------------|---------------|-------------------|----------------------|
| <i>1</i> | <i>2</i> | <i>3</i> | <i>4</i> | <i>5</i> | <i>6</i> | <i>7</i> |
| 1 | | | | | | |
| 2 | | | | | | |
| . | | | | | | |
| ПРЕДЛАГАНА ЦЕНА (lv. без ДДС) | | | | | | |

НАЧИН НА ПЛАЩАНЕ (съгласно т.2.3.6.):

ВАЛИДНОСТ НА ОФЕРТАТА (съгласно т.2.3.7.):

ПОДПИС и ПЕЧАТ:

_____ (име и фамилия)

_____ (должност на управляващия/представляващия участника)

_____ (дата)

ИНФОРМАЦИОНЕН ЛИСТ ЗА КАНДИДАТА/УЧАСТНИКА

| | |
|--|---|
| Наименование на Участника: | Посочете точното наименование на дружеството, според съдебната регистрация |
| Седалище по регистрация: | Посочете държавата и адрес на седалището на кандидата |
| Точен адрес за кореспонденция | Посочете улица, град, пощенски код, държава |
| Лице за контакти | Посочете име, фамилия и длъжност |
| Телефонен номер | Посочете код на населеното място и телефонен номер |
| Факс номер | Посочете код на населеното място и номер на факс |
| Електронен адрес | |
| Интернет адрес | |
| Правен статус | Посочете търговското дружество или обединения или друга правна форма, дата на учредяване или номера и датата на вписване и къде |
| ИН по ЗДДС № и държава на данъчна регистрация съгласно данъчната декларация | Посочете номер по ЗДДС и наименованието на държавата, например: България..... |
| ИН/ЕИК | |
| Банкови реквизити | Банка: IBAN: BIC: |
| Предмет на поръчката | Посочете наименование на поръчката (трябва да съвпада с наименованието, дадено от Възложителя) |
| Номер на поръчката | Посочете номер на поръчката от Регистъра/Портала за обществени поръчки |
| Дата на изготвяне на офертата | Посочете дата: дата, месец, година; Напр. 21 април 2013г. |

До: (Наименование на Възложителя)

ПОДПИС И ПЕЧАТ:

_____ (име и Фамилия)

_____ (дата)

_____ (длъжност на Кандидата/Участника) _____ управляващия/представляващия

_____ (наименование на Кандидата/Участника)